


1:250 ק.מ. ת.

מצב מארשר

מקרא
מצב מארשר

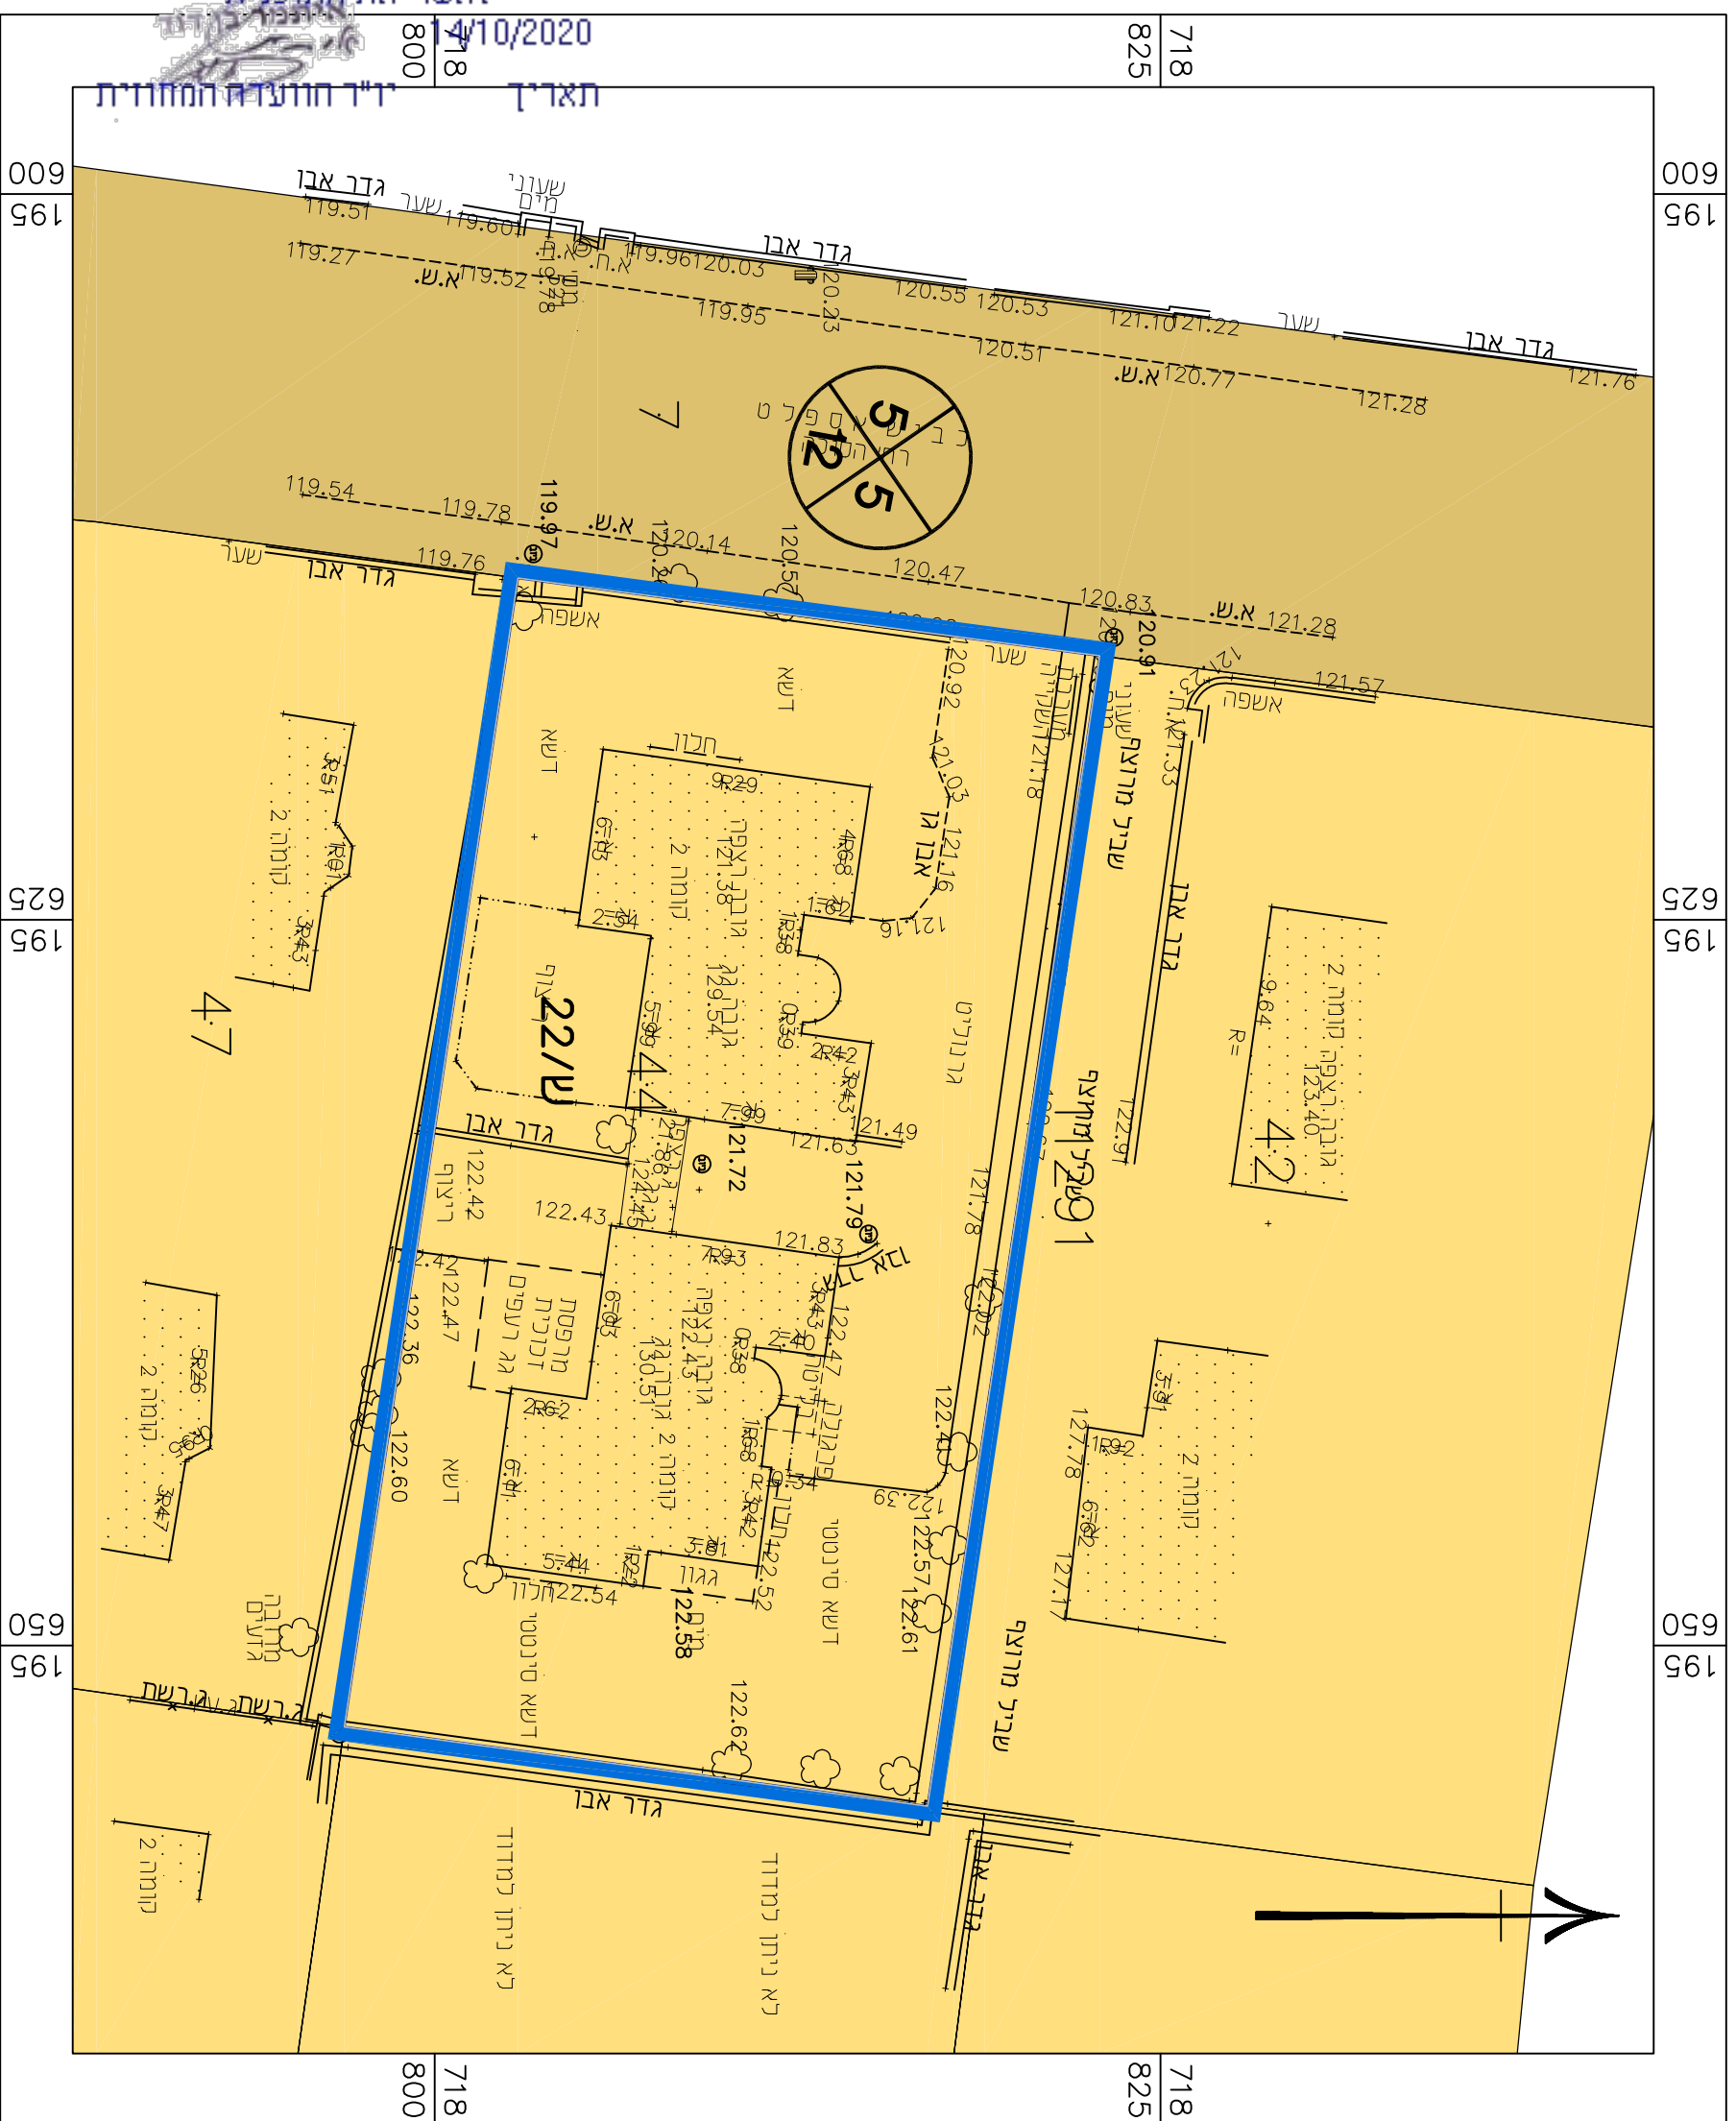

גבול התכנית

אזור מגורים א'

דרך מארשרת

מס' תכנית מארשרת

מס' תדרד

קו בנין

זכות תדרד

• ייעוד שגיא לפי מברא"ת 2006

מצב מארשר		
מס' 353-0742528		
תוספת זכויות בנייה בדלקה 44 גוש 10291, זכרון יעקב		
נספח לתכנית	גליון 1	מתוך 1
תחולה	רקע	
תיאור	תאריך עריכת הונספח	05/03/2020
רשימת התרשמים	קו"מ	1:250
מצב מארשר		-
שם תרשים		-
שם תרשים		-
שם תרשים		-
שמות ודתימות:		
עורך הונספח	שם:	אנת אולצור
	דתימה:	לי"ר תאגיד

מינהל התכנון
חוק התכנון והבניה, התשכ"ה - 1965
מחוז חיפה
הועדה המחוזית החליטה ביום:

21/09/2020
לאשר את התוכנית

410/2020
718
825

718
825

