




### תכנית סביבה




### מינוח התכנון

חוק התכנון והבניה, התשכ"ה - 1965  
 תחום תכנון  
 הוועדה המחוזית החליטה ביום : 02/12/2020  
 לאשר את התוכנית  
 23/02/2021  
 יו"ר הוועדה המחוזית תאריך

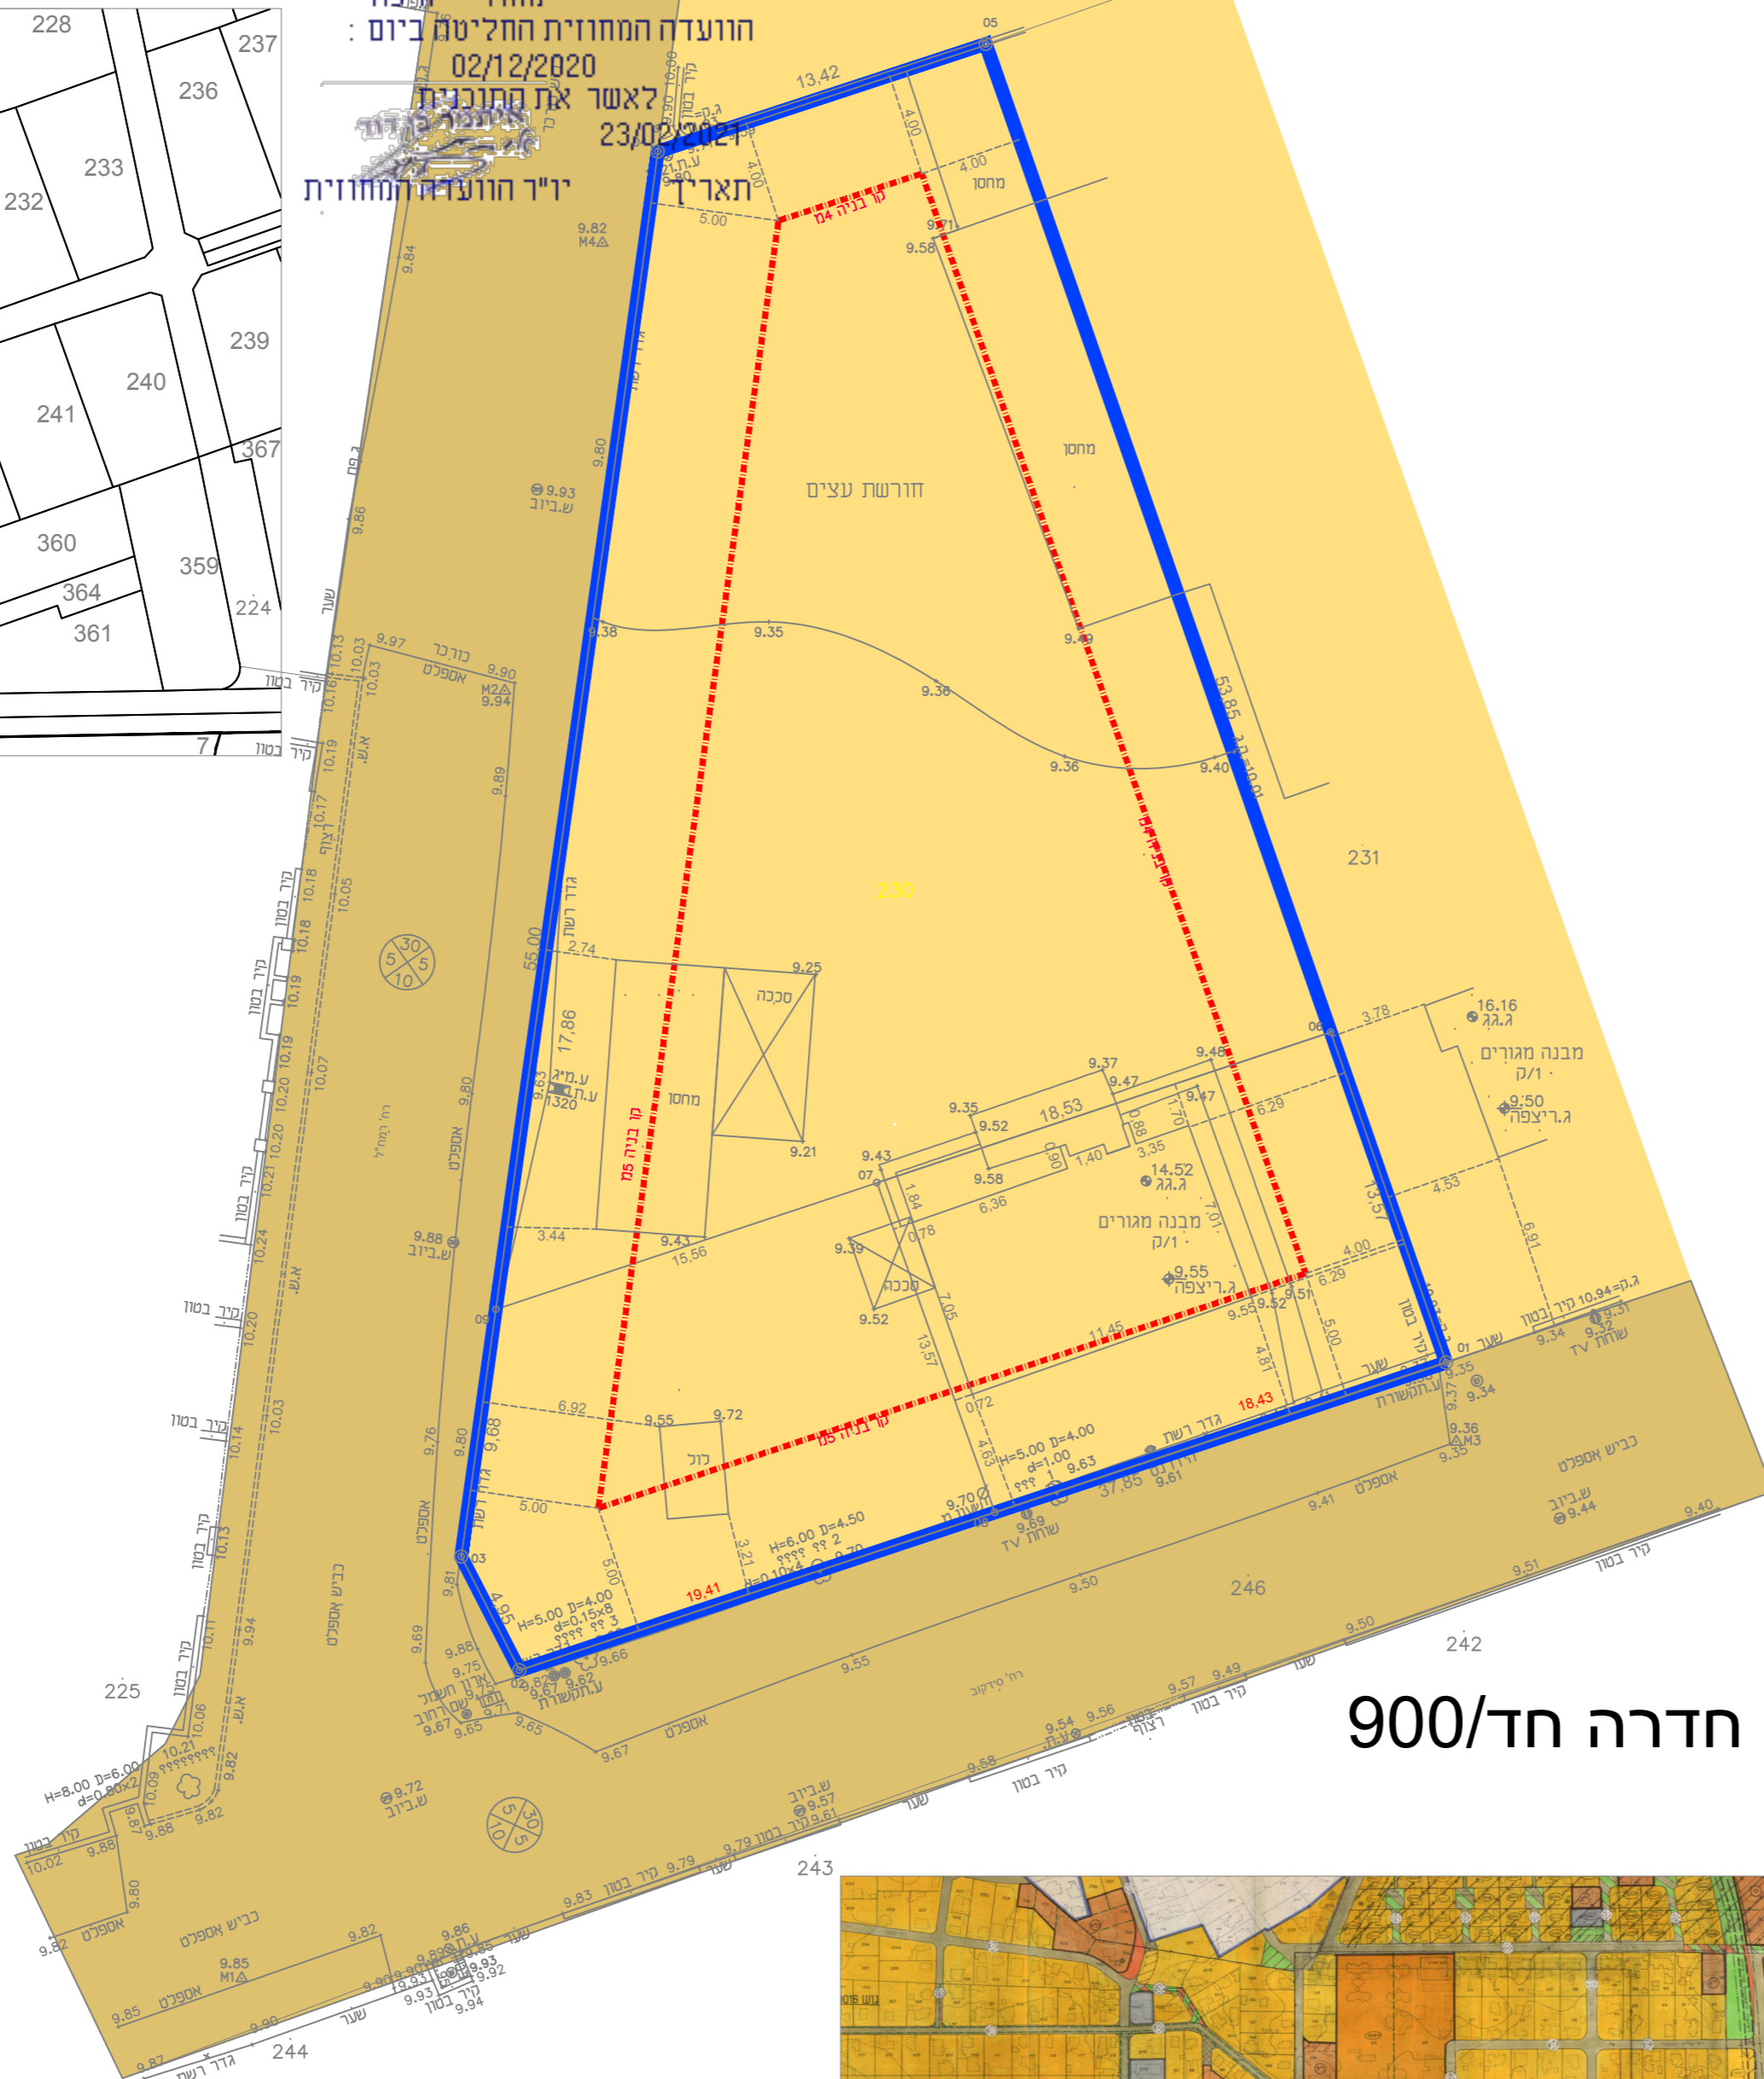

### חדרה חד/900

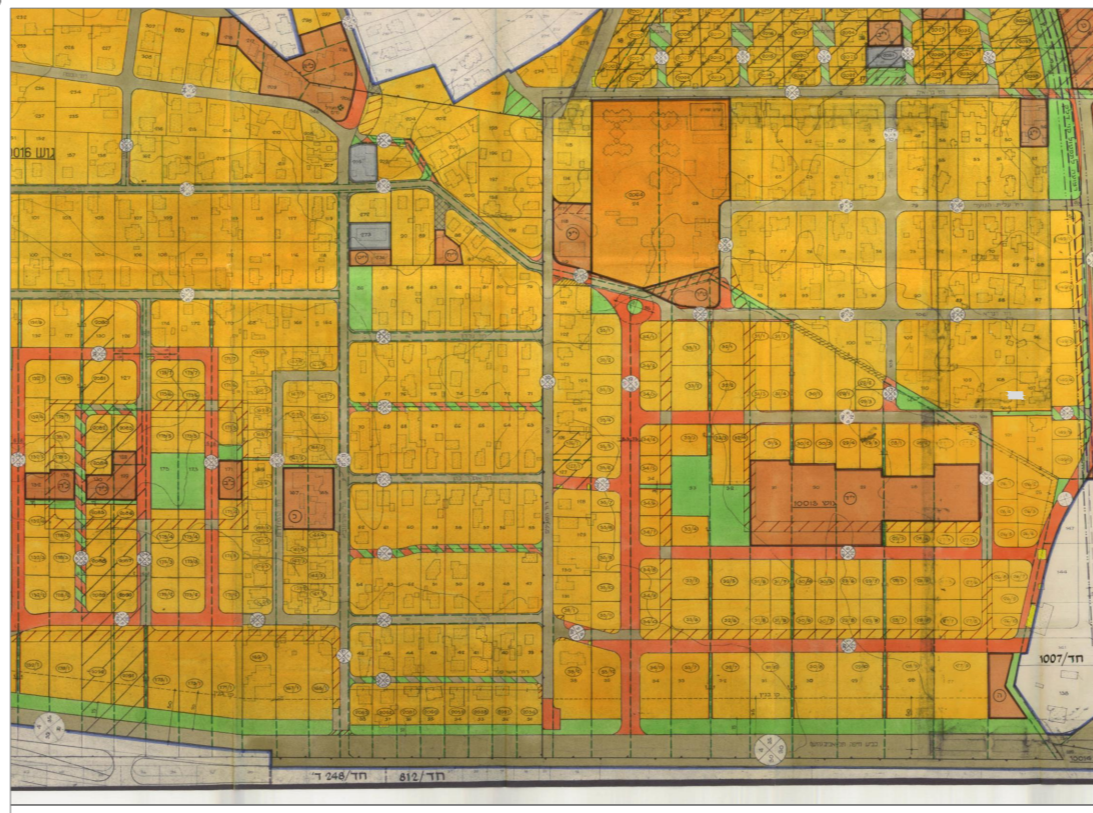

### תכנית מצב מאושר

נספח לתכנית מס' 302-0678730








**שינוי הוראות בניה**  
**ברחוק סידקוב 5, חדרה**  
**גוש 10016, חלקה 230**

גליון 1 מתוך 1

תחולה	רקע
תיאור	
קנין	15.04.2019
תרשימים נוספים	1:250
קנין	
עורך הנספח	אדר' אפרת נגר חבושה

תוכנית תקפה חד/900  
 תוכנית תקפה חד/450

### מקרא מצב מאושר

-  גבול תכנית מוצעת
-  דרך מאושרת
-  מגורים
-  גבול גוש
-  מספר גוש
-  גבול חלקה
-  מספר חלקה