


1:250 ק.מ. ק.מ.

מצב מאושר

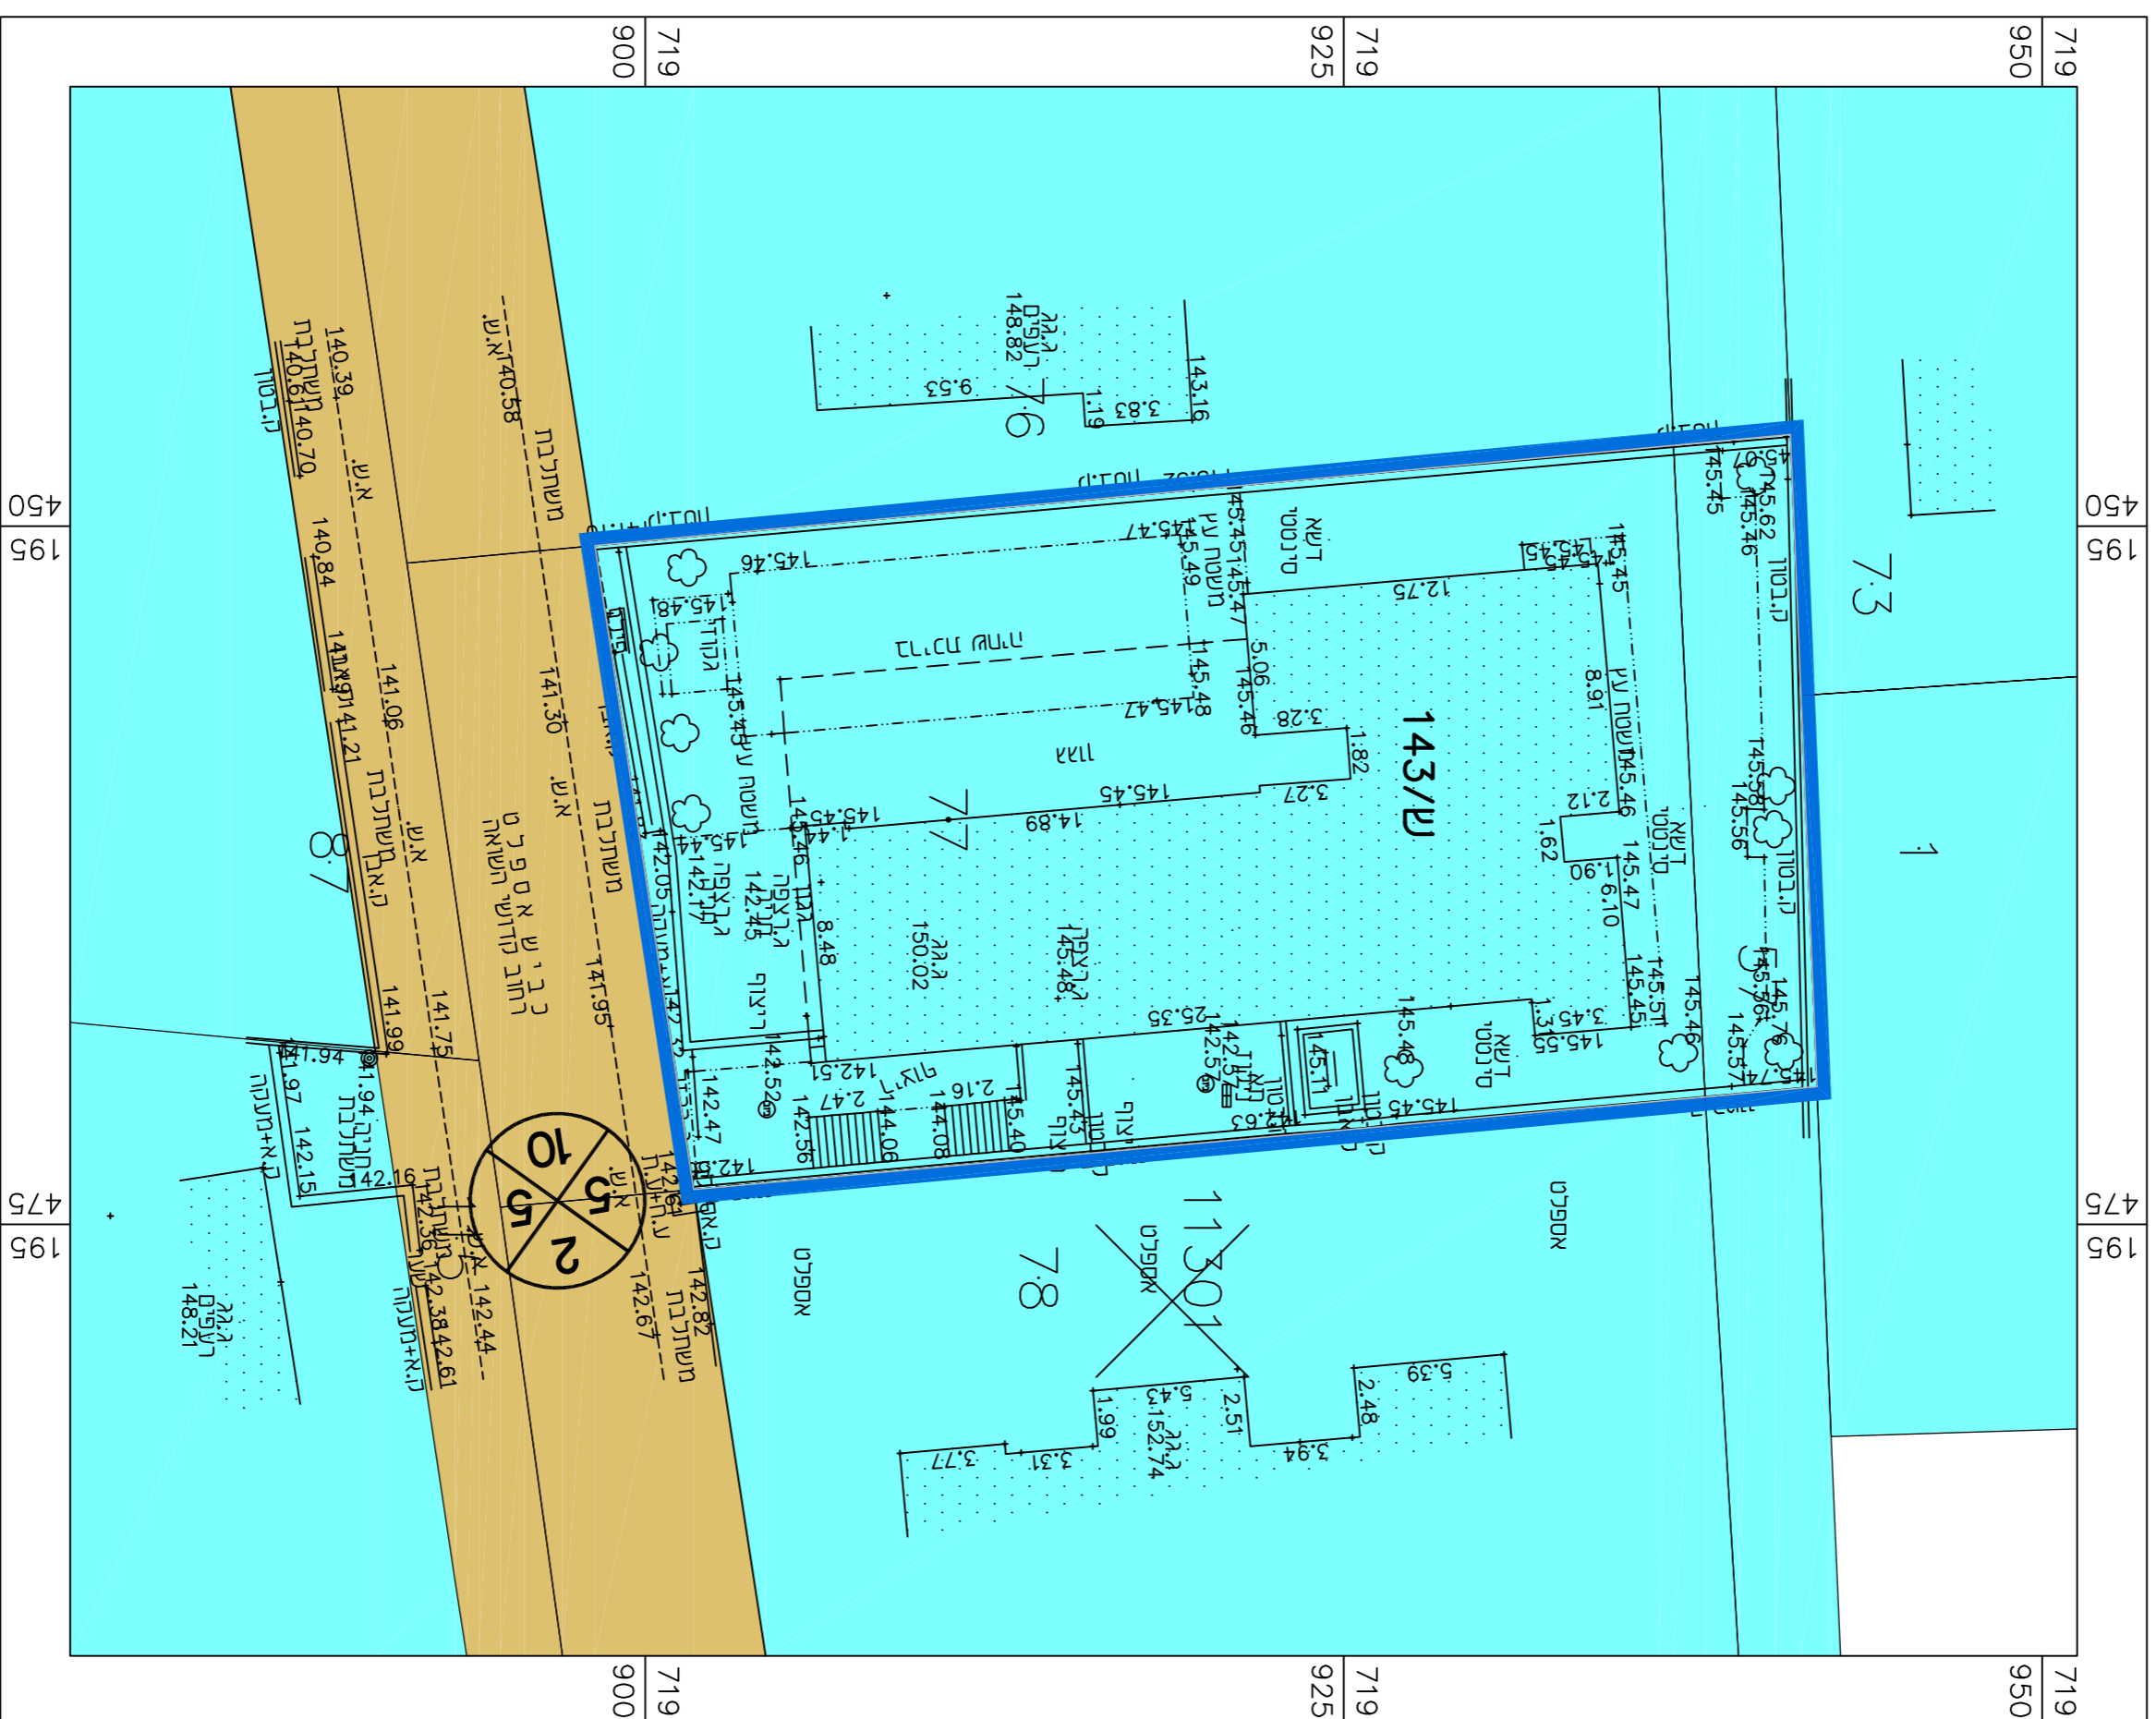

מקרא

מצב מאושר

גבול התכנית

אזור מגורים ב' •

דרך מאושרת

143/ש

מספר תכנית מאושרת



מס' הדרך
קו בנין
זכות הדרך

• ייעוד שליא לפי מבר"ת 2006

מצב מאושר

מס' 353-0718635

תוספת זכויות בנייה בדלקה 77
גוש 11301, זכרון יעקב

נספח לתכנית 1 מתוך 1

תחזוקה רקע

תיאור תאריך עריכת הנספח 30/04/2020

רשימת התרשומים קו"מ

מצב מאושר 1:250

שם תרשים -

שם תרשים -

שם תרשים -

שמות ודתימות:	
עורך	שם:
הנספח	תאריך:
	אמת אולצור
	ל"ר
	חודש:

מינהל התכנון

חוק התכנון והבניה, התשכ"ה - 1965

מחוז חיפה

הוועדה המחוזית החליטה ביום:

23/12/2020

לאשר את התוכנית

05/01/2021

תאריך יו"ר הוועדה המחוזית

תאריך

מינהל התכנון

חוק התכנון והבניה, התשכ"ה - 1965

תכנית 353-0850933 12:10:15 30/04/2020 נספח מצב מאושר

הוועדה המחוזית החליטה ביום:

21/09/2020

להפיק את התכנית

14/10/2020

תאריך יו"ר הוועדה המחוזית

