



מצב מאושר קנ"מ 1 : 500 (ע"פ תכנית ע"א 360)

מקרא מצב מאושר

- גבול התכנית
- גבול התכנית מאושרת
- אזור מגורים א'
- דרך מאושרת
- שביל להולכי רגל ולרכב
- שטח ציבורי פתוח
- מספר חלקה
- מספר גוש
- גבול מגרש
- מס' הדרך
- קו בניין
- רוחב הדרך
- מס' השביל
- קו בניין
- רוחב השביל

רקע מצב מאושר


מס' - 354-0568493

שם התכנית
 עתאמנה מוראד - הגדלת אחוזי בניה ומספר יח"ד דיוור

תחולה	מנחה
תיאור	באקה אלגרביה
תאריך עריכת הנספח	27/6/2020
רשימת התרשימים	קנ"מ
מצב מאושר	250
תרשים סביבה	5000
שם תרשים	-
שם תרשים	-

שמות וזחתימות:

עורך הנספח
 שם: סלים קסאוי
 תאריך:
 מחתימה:
 אד"ר קסאוי סלים
 0505656493
 21363-1.0

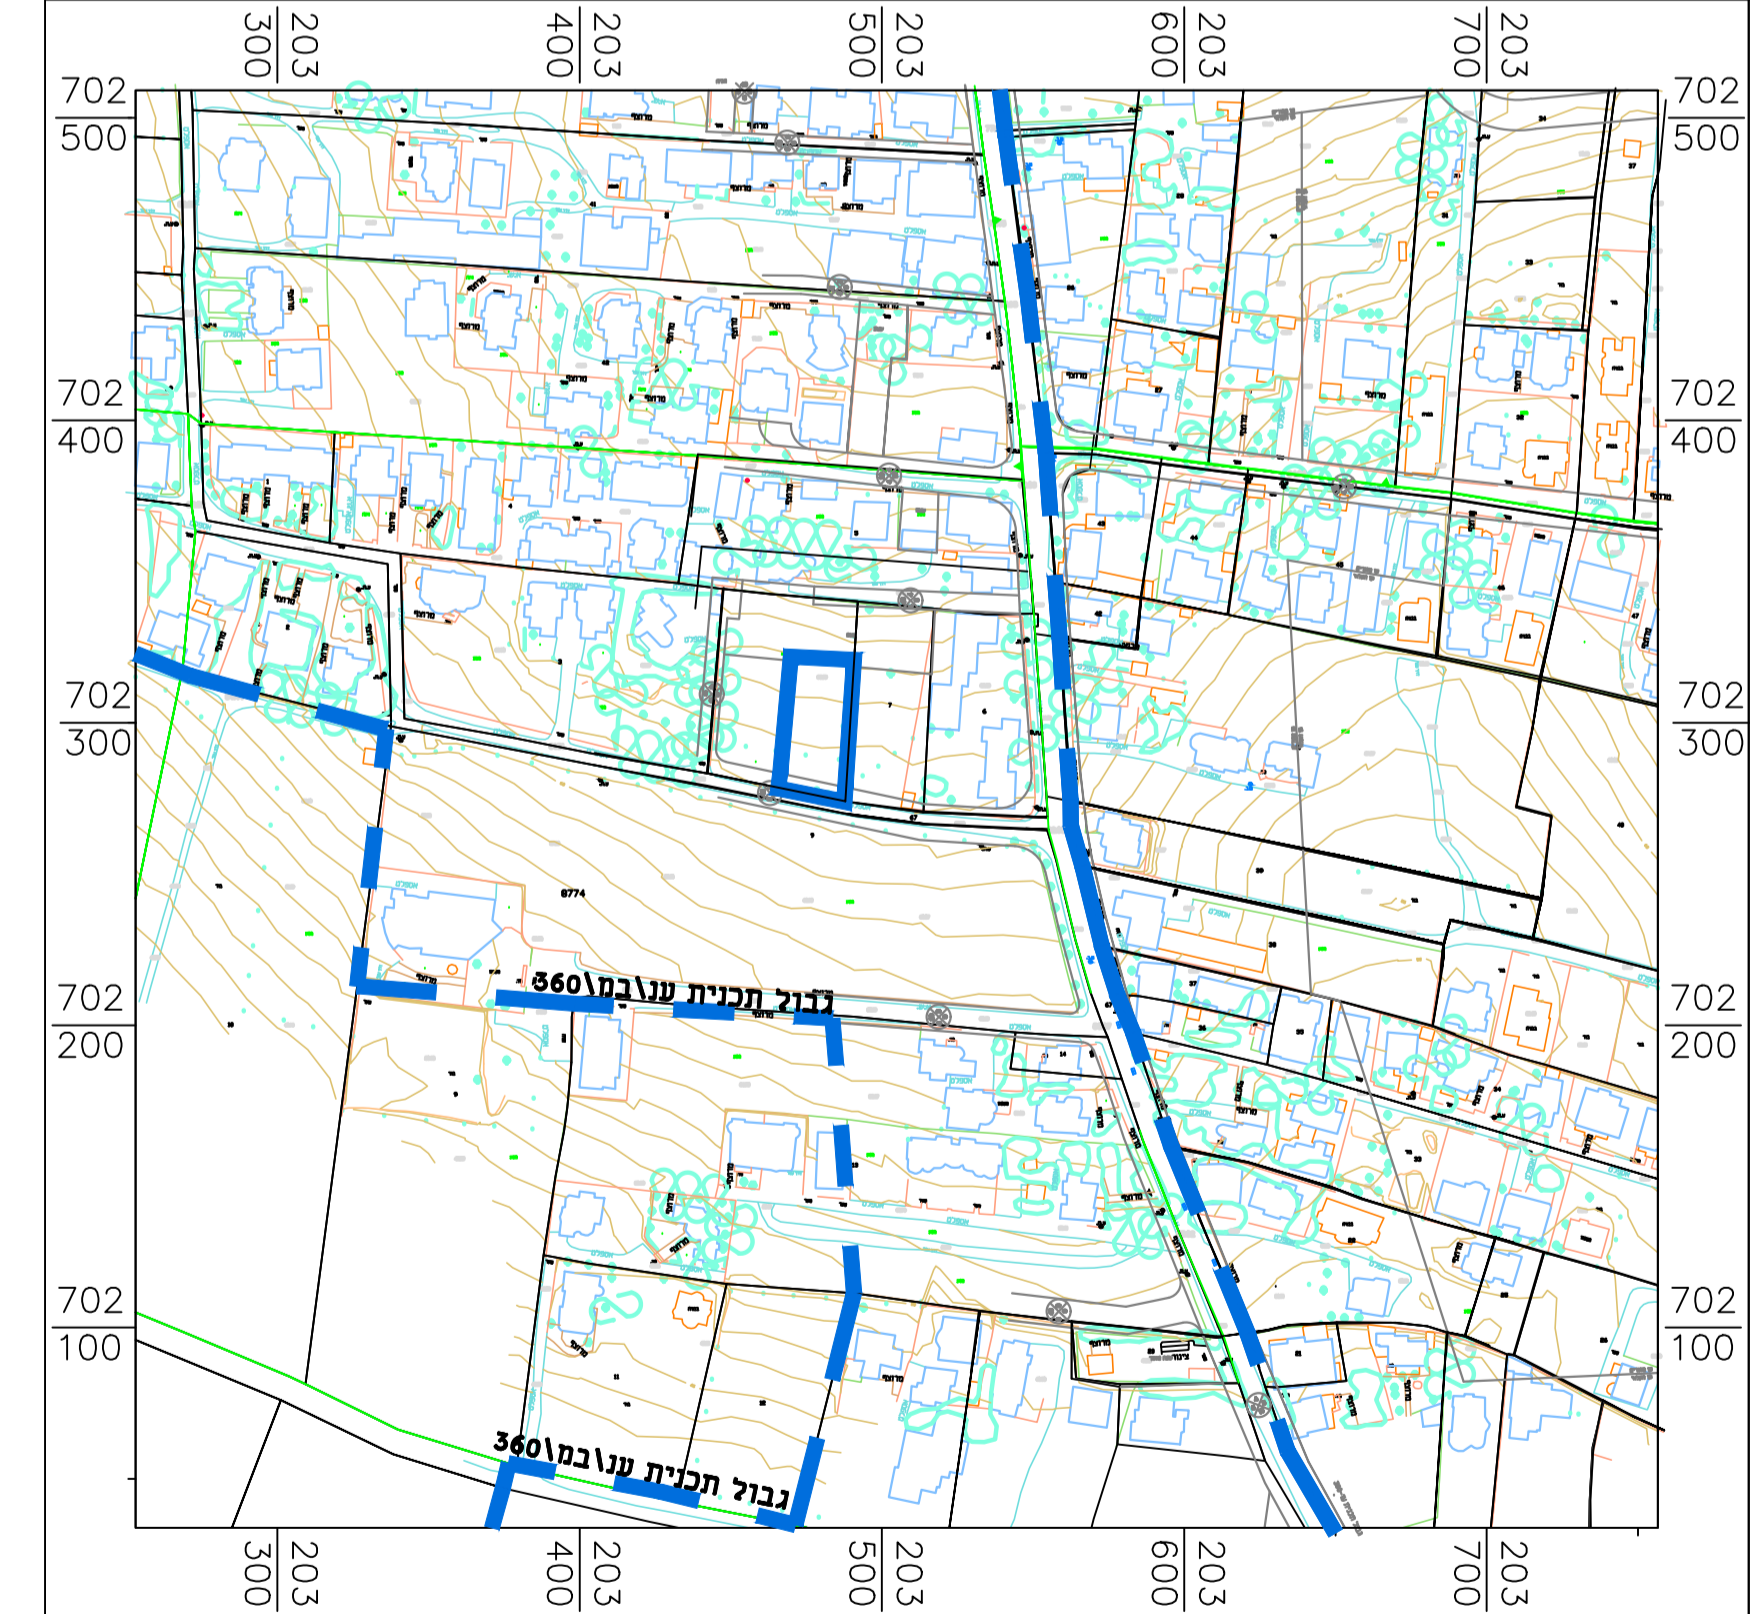

תרשים סביבה קנ"מ 1:5000