


מינהל התכנון
 חוק התכנון והבניה, התשכ"ה - 1965
 תכנית 304-0650846 ת"מ
 תאריך: 10/11/2020
 להפקיד את התכנית
 08/01/2020
 יו"ר הוועדה המחוזית לתכנון ובניה
 תאריך

200
650

200
700

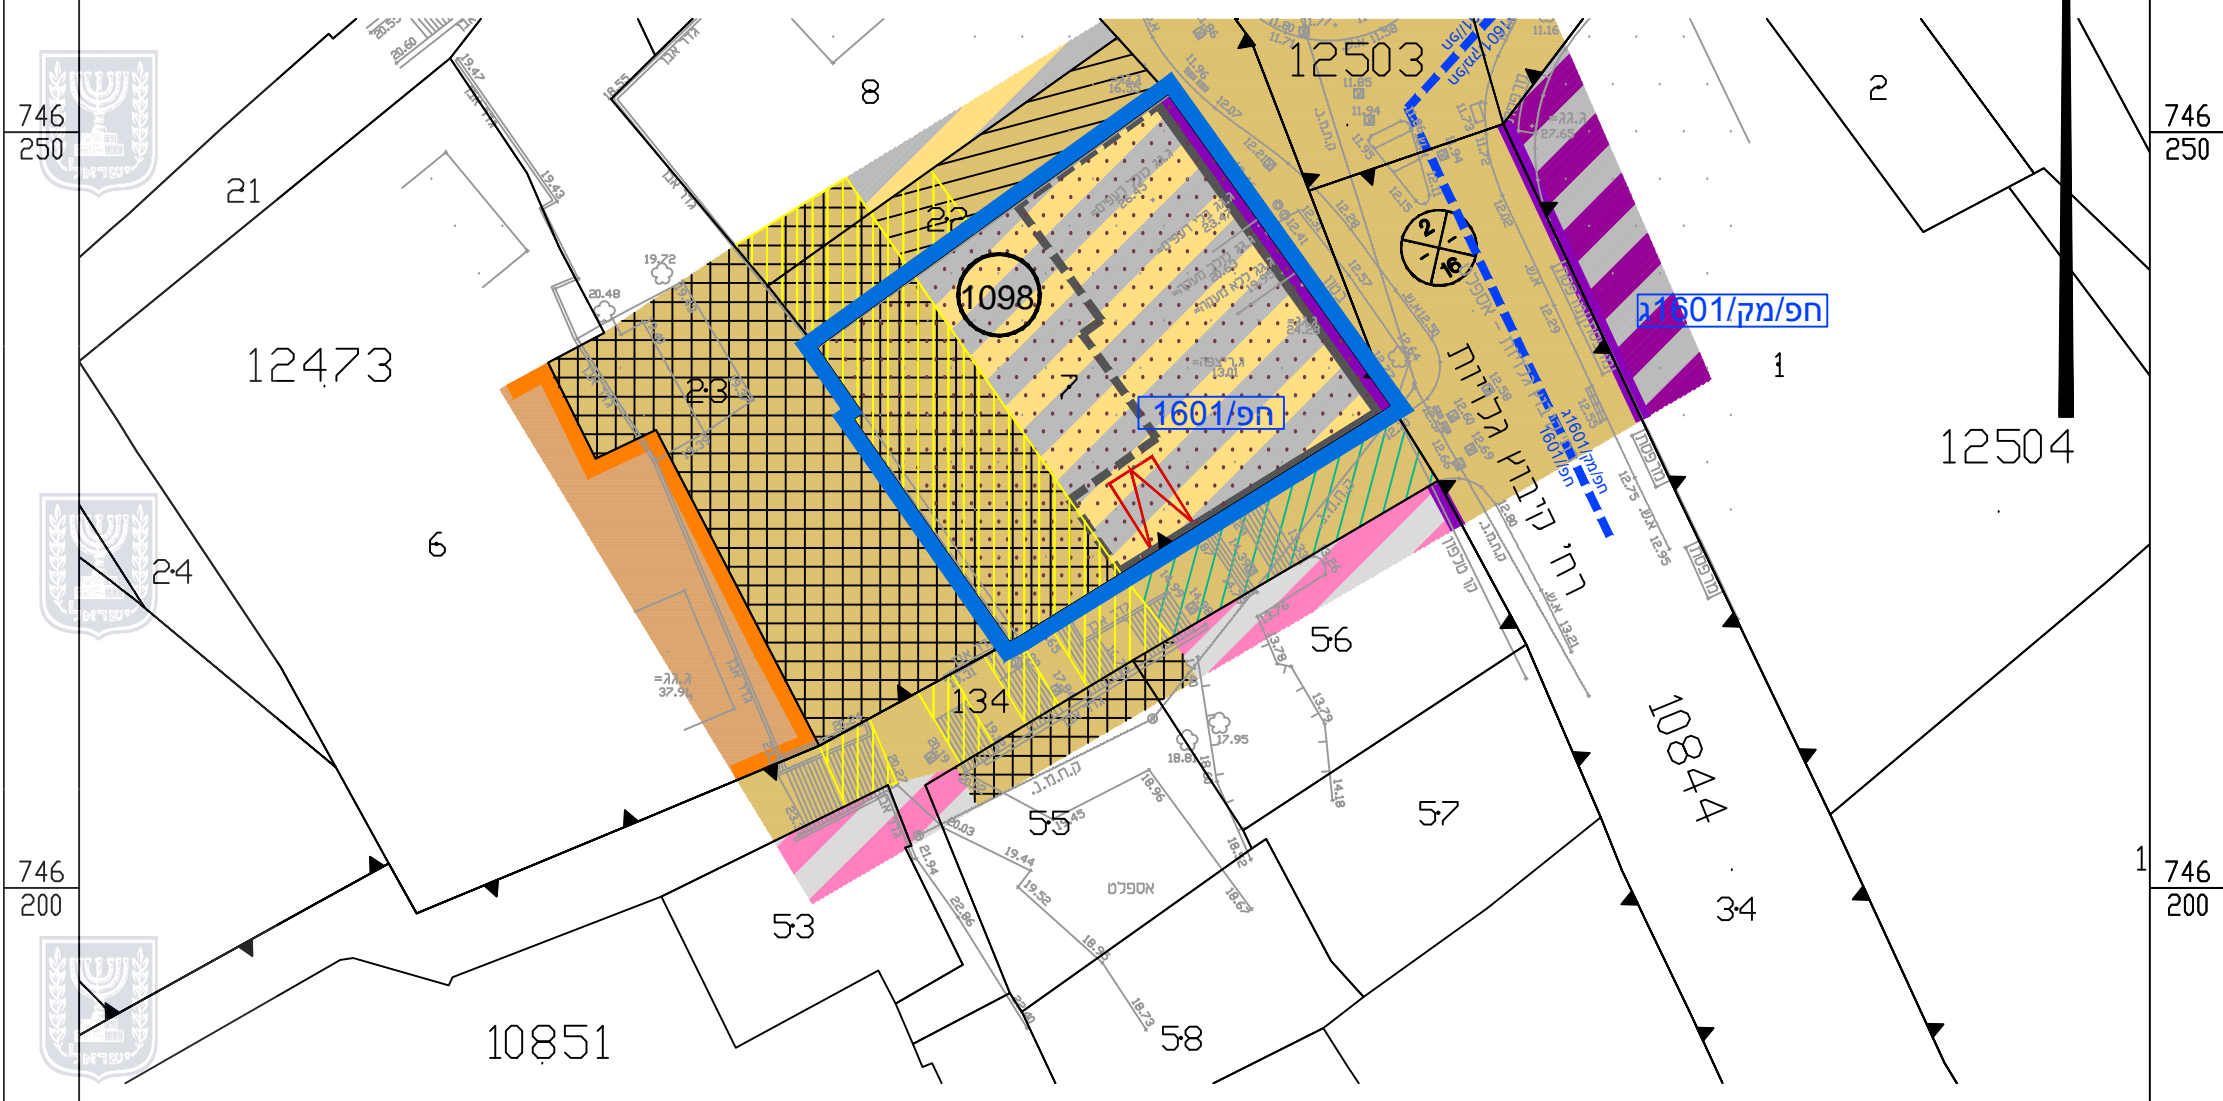


746
250

746
250

746
200

746
200

Scale 500:1

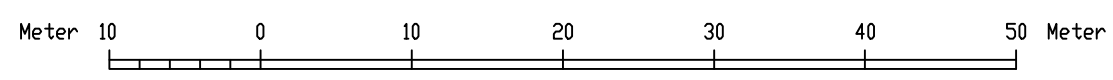

200
650

200
700

מצב מאושר

304-0650846

חפ\2380-רחוב קיבוץ גלויות 28

נספח לתכנית גליון 1 מתוך 1

תחולה	רקע
תיאור	
תאריך עריכת הנספח	14/11/2018
רשימת התרשימים	קנים
שם תרשים	1500
שם תרשים	-
שם תרשים	-
שם תרשים	-
שם תרשים	-
שמות וזתימות:	
עורך הנספח	שם: דודן צוריאל תאריך: אגף תכנון העיר
חתימה:	

- מיקרא
- גבול תכנית
 - גבול תכנית מאושר
 - מספר מגרש
 - שטח למוסדות
 - דרך מאושרת
 - אזור מגורים מעורב עם עסקים
 - אזור עסקים לפי חפ/1601
 - מסחר ותעסוקה לפי חפ/מק/1601/ג
 - שביב להולכי רגל רשום ו/או מאושר
 - שטח בו רשומה זכות מעבר לציבור - להולכי רגל
 - חניה ציבורית (בתחום הדרך)
 - בנין או חלק של בנין להריסה
 - סימון מבנה קיים
 - תחנת טרנספורמציה
 - חזית מסחרית
 - חזית בדרגת שימור א
 - חזית בדרגת שימור ב