


מינהל התכנון
 חוק התכנון והבניה, התשכ"ה - 1965
 מחוז חיפה
 הוועדה המחוזית החליטה ביום :
 01/03/2021
 לאשר את התוכנית
 05/04/2021
 תאריך יו"ר הוועדה המחוזית

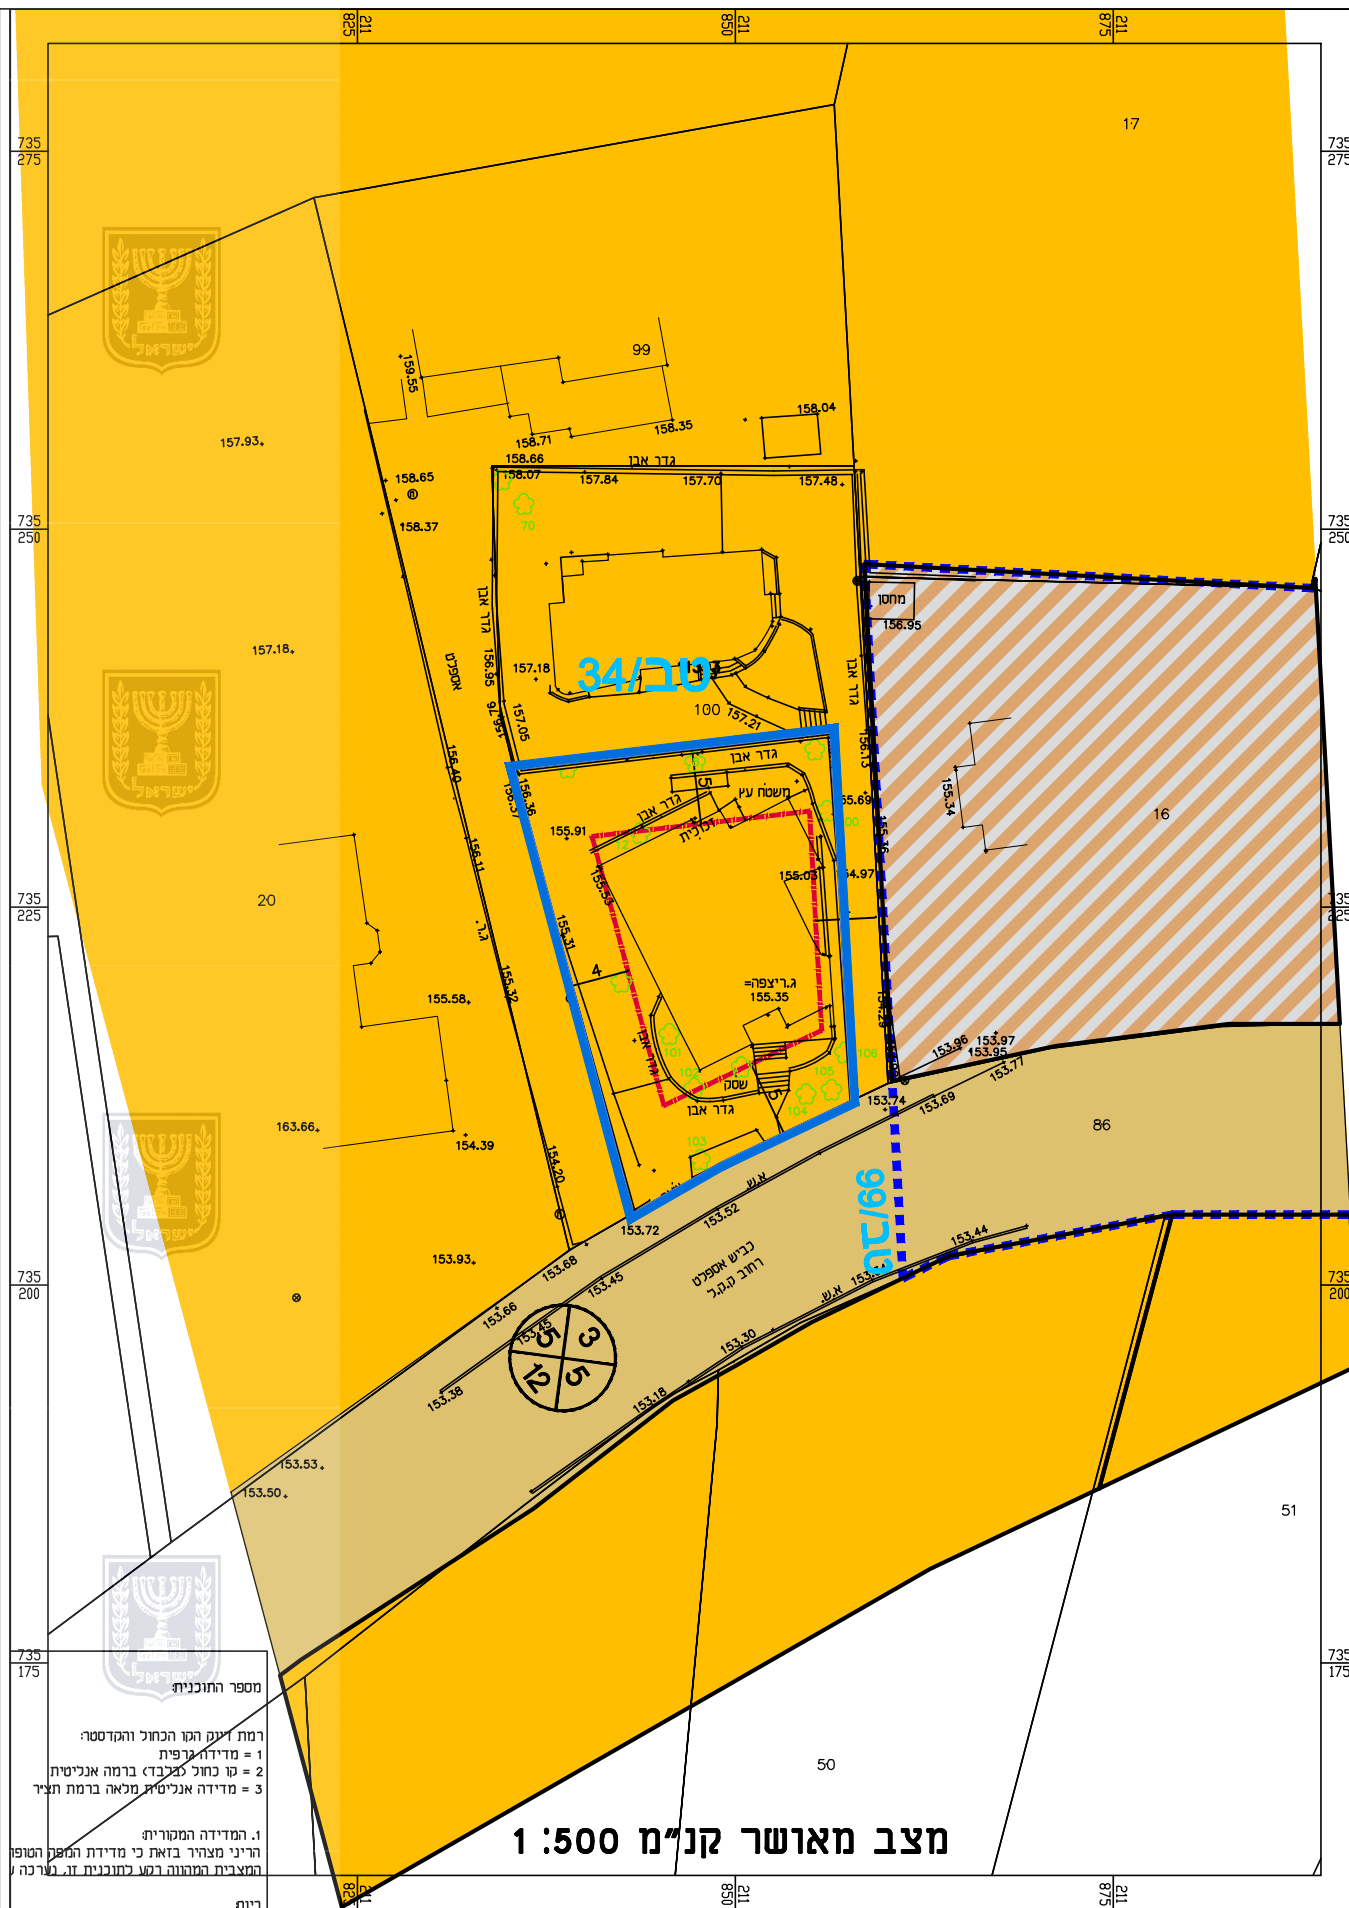


מצב מאושר קנ"מ 1:500

מספר התוכנית
 רמת זיקה הן הכחול וההדסה:
 1 = מדידה רפ"ת
 2 = קו כחול (גלגול) ברמה אנכית
 3 = מדידה אנכית מלאה ברמת תצד
 4. המדידה המפורטת
 הריני מצהיר בזאת כי מדידת המפלג המופיע
 המטריבה המפורטת בשם לתוכנית זו נערכה
 ביום

מקרא מצב מאושר

- מגורים א'
- מרכז פעילויות משולב
- דרך קיימת ומאשרת
- גבול תכנית
- קו בנין
- גבול גוש
- מס' הדרך
- קו בנין
- רוחב הדרך

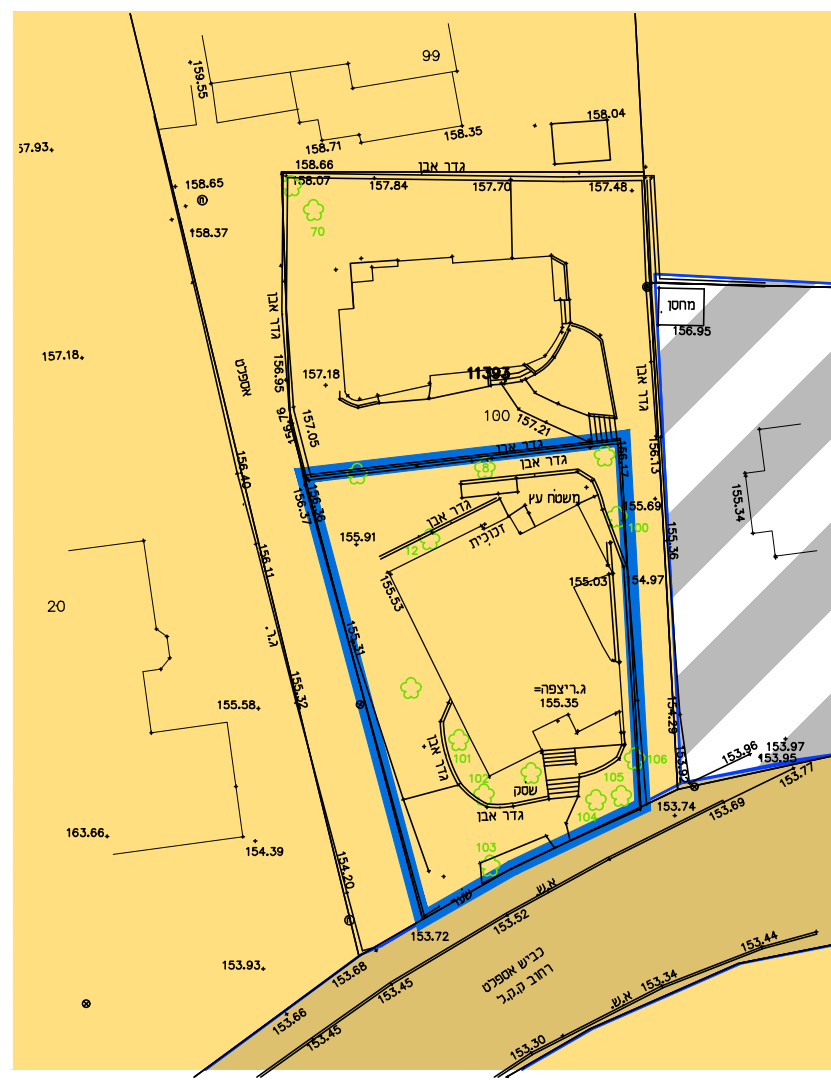

גבול התכנית
 על רקע תכנית כוללנית קרית טבעון

- מגורים
- עירוני מעורב

תשריט מצב מאושר	
נספח לתכנית מס' 306-0810135	
קק"ל 4 - מגורים ומשרדים תכנית מתאר מקומית	
גליון 1 מתוך 1	
תחולה	רקע
תיאור תאריך עריכת הנספח	30.11.2020
קני"מ	1:500
תרשימים נוספים	
קני"מ	
שמות וחתימות:	
עורך הנספח	שם: אדריכל ערן מבל תאגיד: ערן מבל אדריכלים ארכיטקטורה ובינוי ערים