


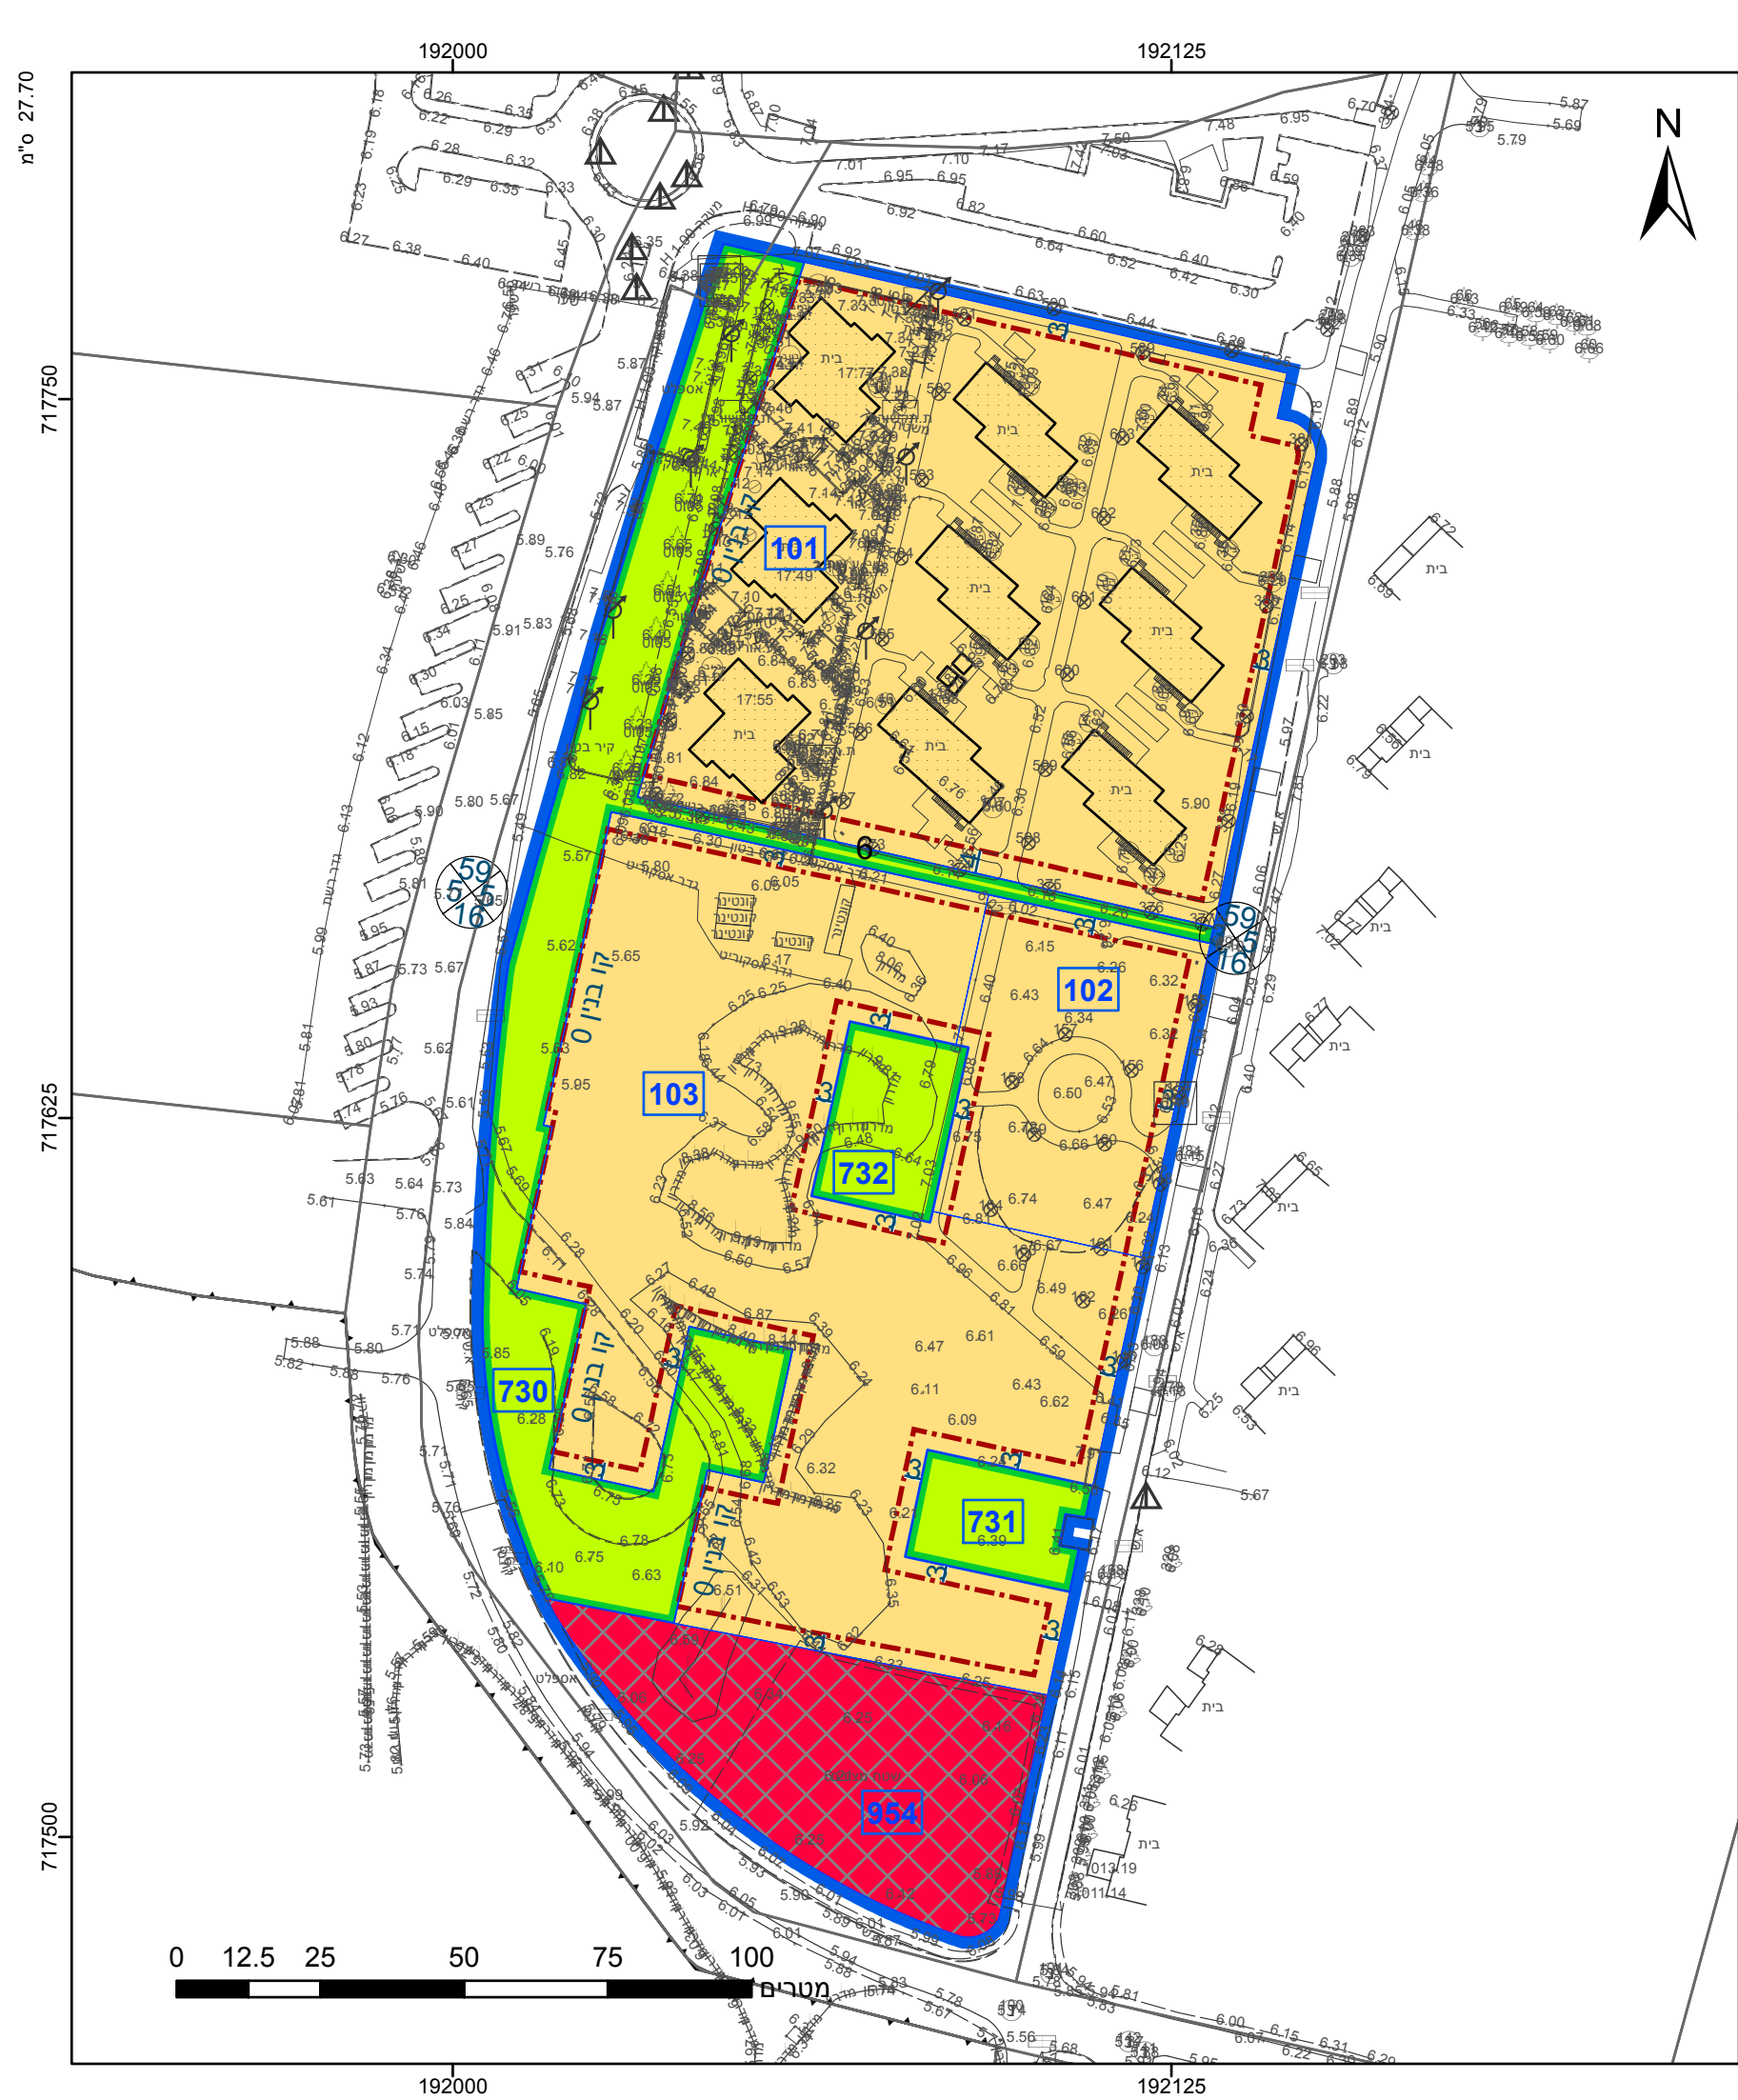

מקרא

גבול התכנית: 1234 גוש
גוש 1234
גוש 1234
גוש 1234

תא שטח ומספר: 1
מספר הדרך: 2
קווי בנין: 3
רוחב הדרך: 4

גבול גוש ומספר: 5
גבול חלקה ומספרה: 5

מגורים:

שטח פרטי פתוח:

חניון:

מידות:

קו-בנין:

אישורים בתכנית מס' 303-0680702

הריני מצהיר בזאת כי המפה הטופוגרפית/המצבית המהווה רקע לתכנית זו, נערכה על ידי ביום 10/07/2019 והיא הוכנה לפי הוראות נוהל מבא"ת ובהתאם להוראות החוק ולתקנות המודדים שבתוקף. דיוק הקו הכחול והקדסטר: מדידה גרפית סמעאן סרוג'י שם המודד

964 מספר רשיון תאריך

חתימה

חוק התכנון והבנייה, התשכ"ה - 1965

תכנית מתאר מקומית

מס' 303-0680702

מעגן מיכאל - שכונת מגורים סנונית

תשריט מצב מוצע

גיליון 1 מתוך 1

מחוז	חיפה
מרחב תכנון מקומי	חוף הכרמל
רשות מקומית	חוף הכרמל
ישוב	מעגן מיכאל

תכנית בסמכות

מקומית

איחוד וחלוקה

ללא איחוד וחלוקה

היתרים או הרשאות

תכנית שמכוחה ניתן להוציא היתרים או הרשאות

מונה תדפיס התשריט

18

מועד הפקדה

21/02/2021

שטח התכנית

28.836 דונם

קנה מידה

1:1250

שמות*

מגיש תכנית

תאגיד: מעגן מיכאל

עורך ראשי

עין מב' תאגיד: ערן מבלי-אכטיקטורה ובני ערים

יזם

תאגיד: מעגן מיכאל

בעלי ענין בקרקע*

טבלת גושים וחלקות*

מספר גוש	חלק/כל הגוש	מספרי חלקות בשלמותן	מספרי חלקות בחלקיותן
10971	חלק		20 6



שנת צילום אוויר: 2017-2018

מספר תכנית: 303-0680702, מספר גירסת תשריט: 18