
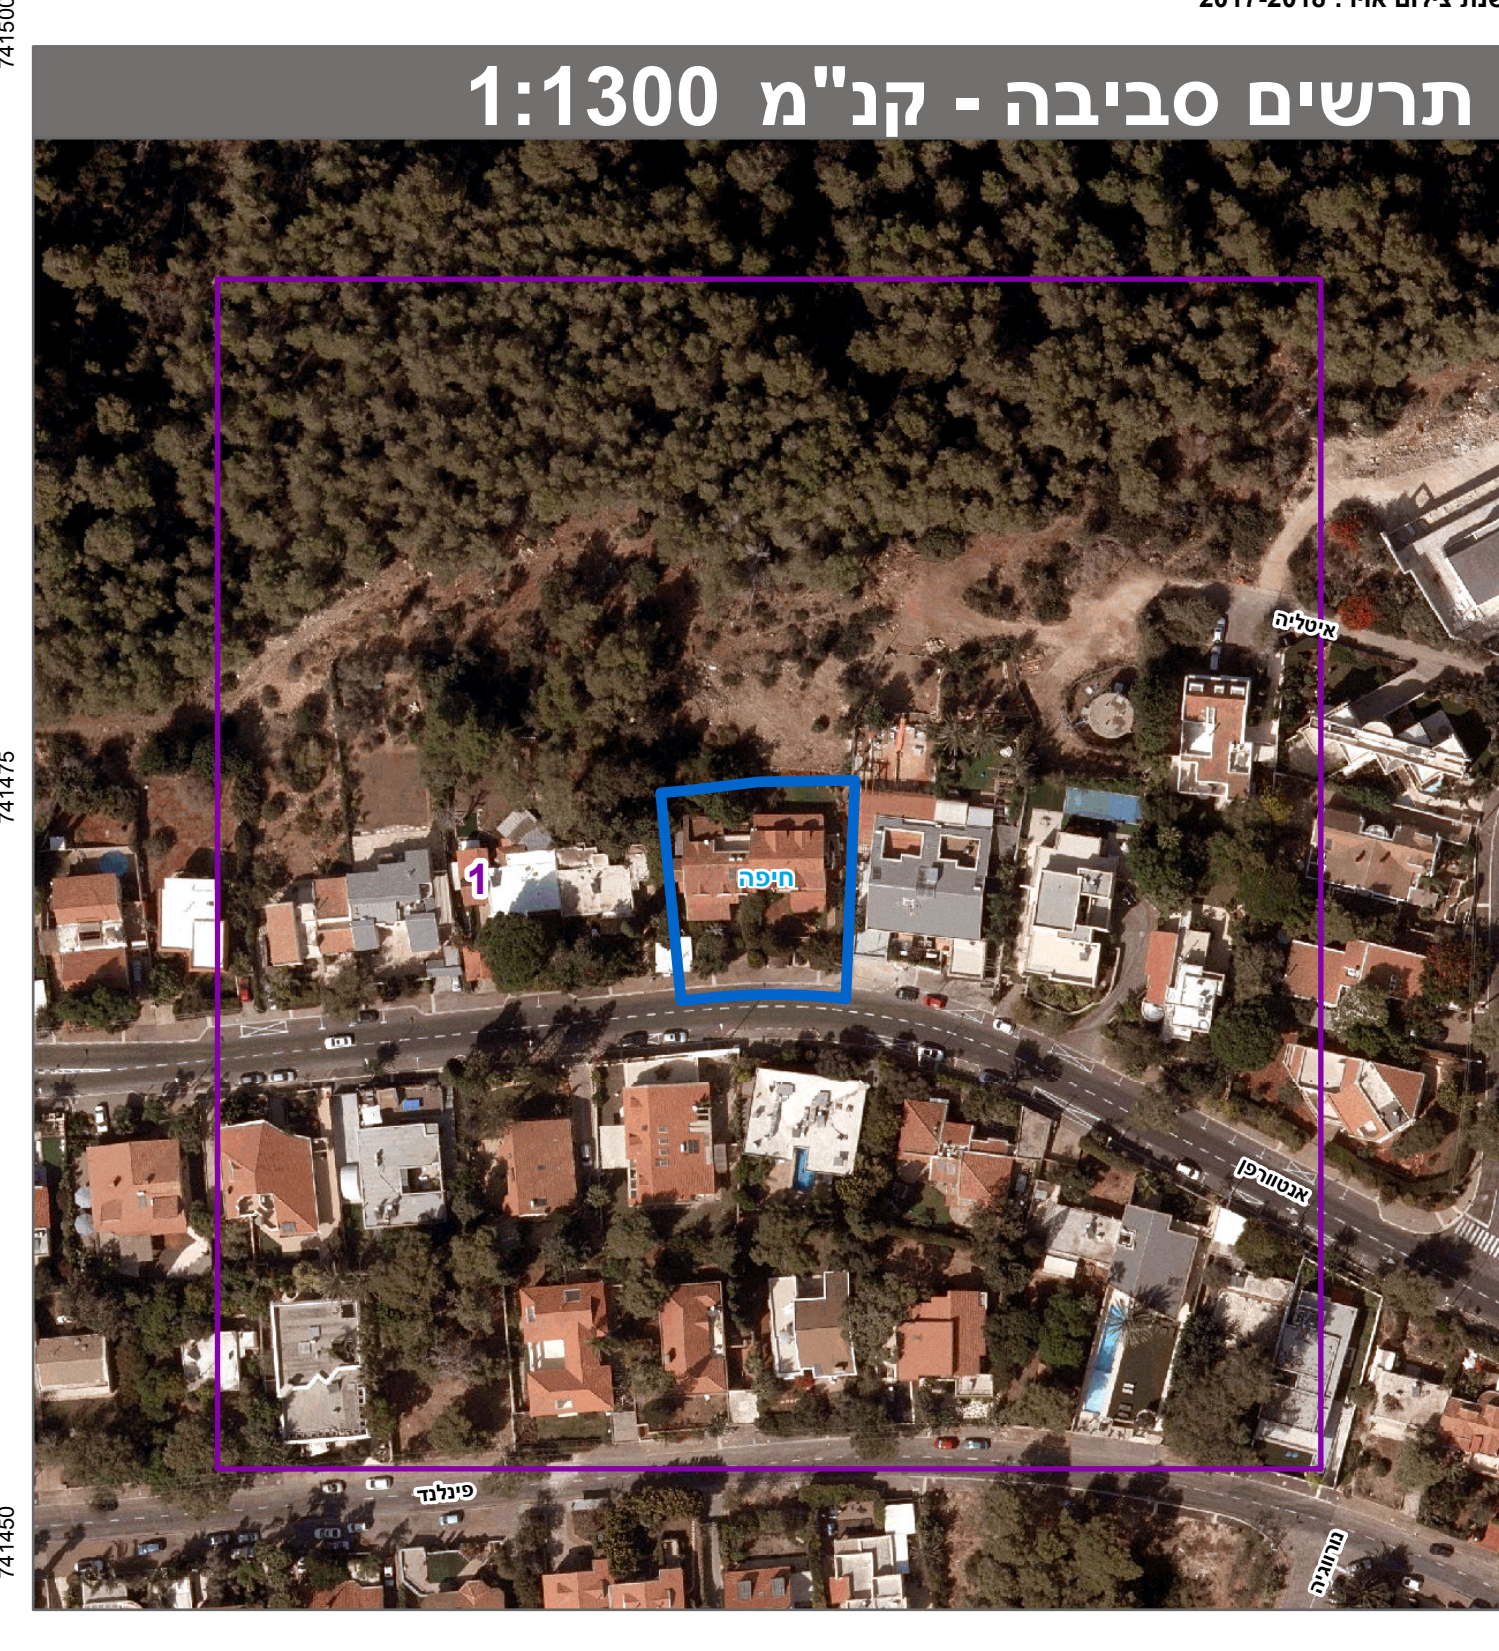
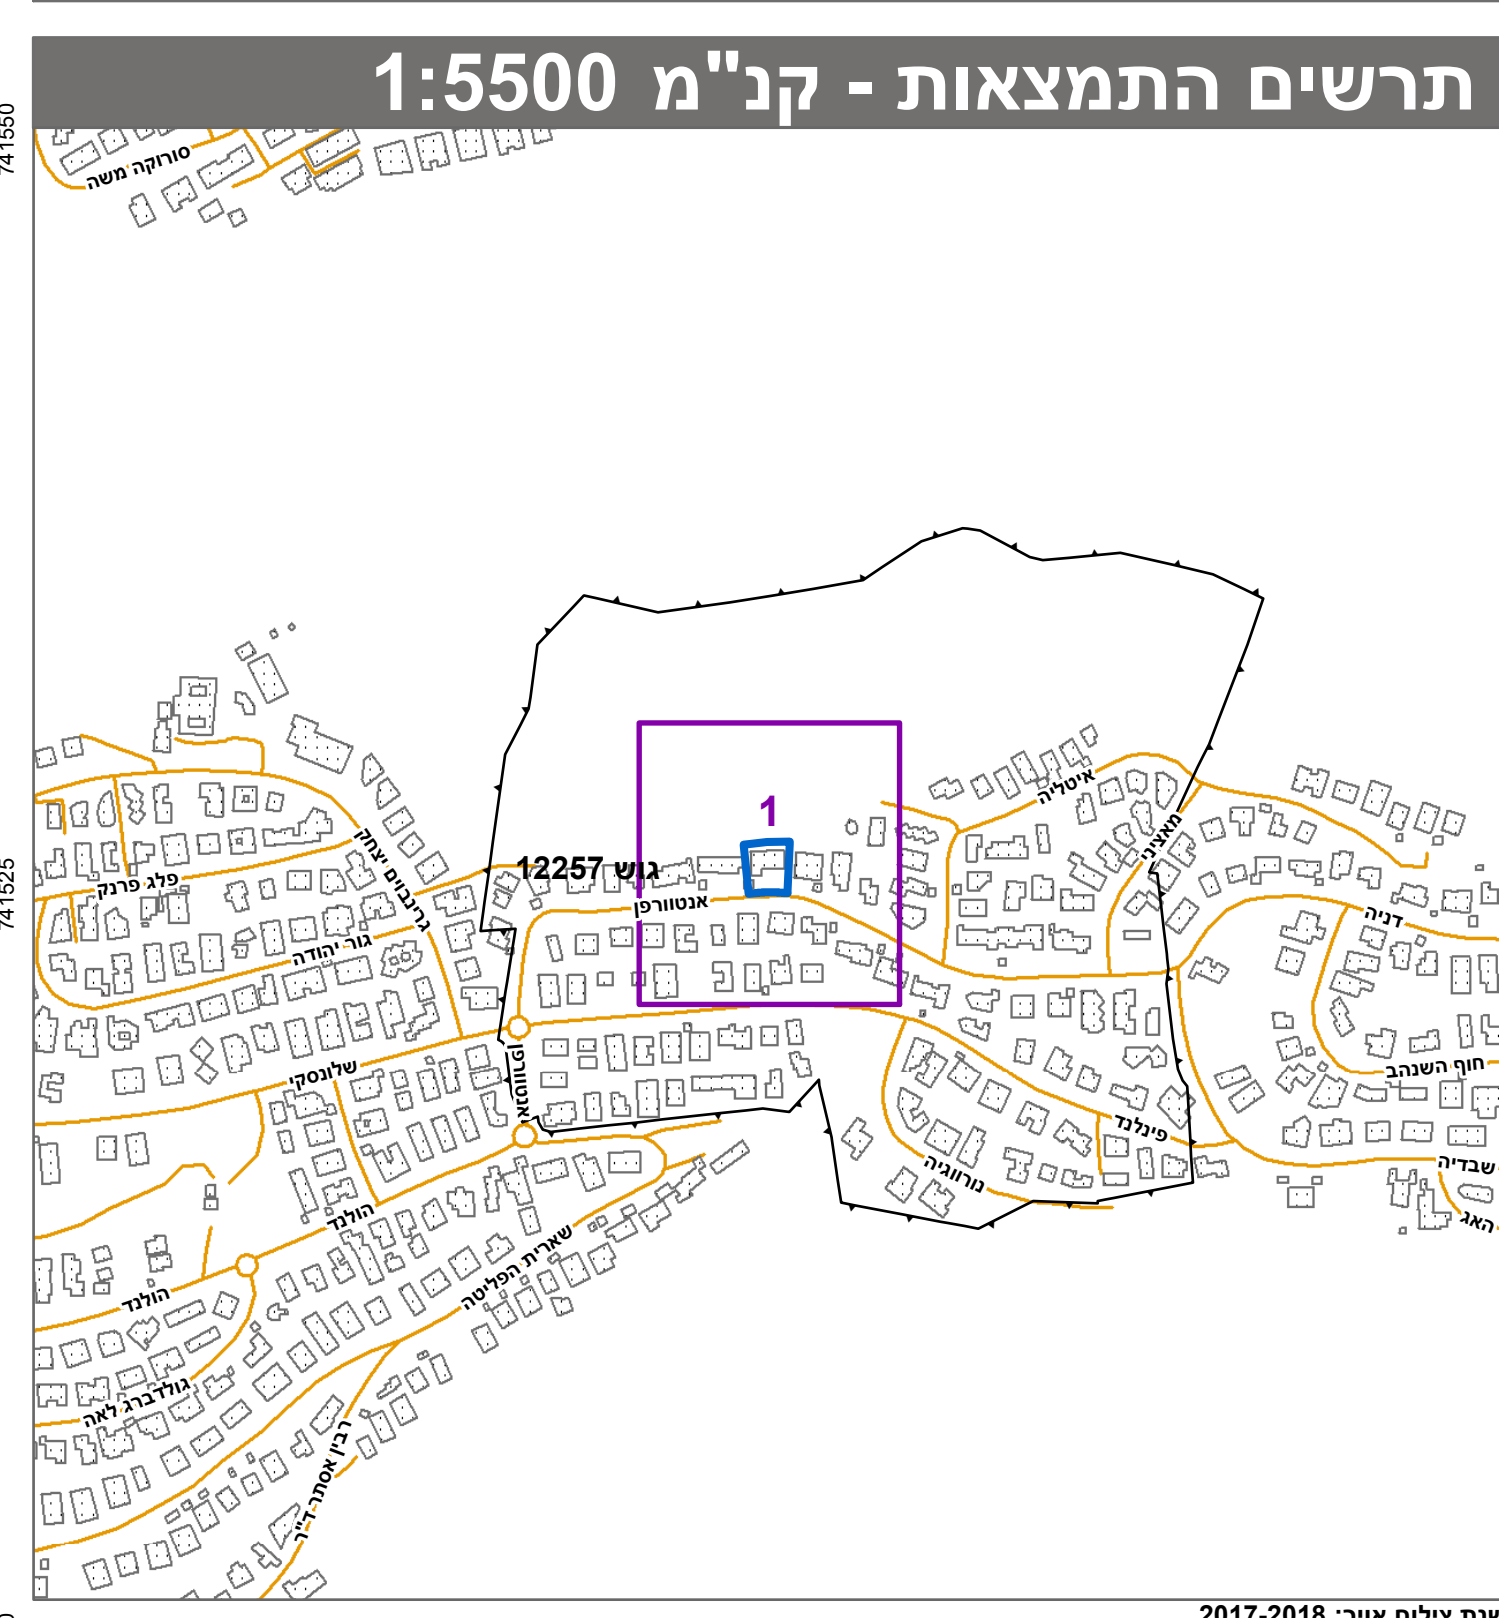


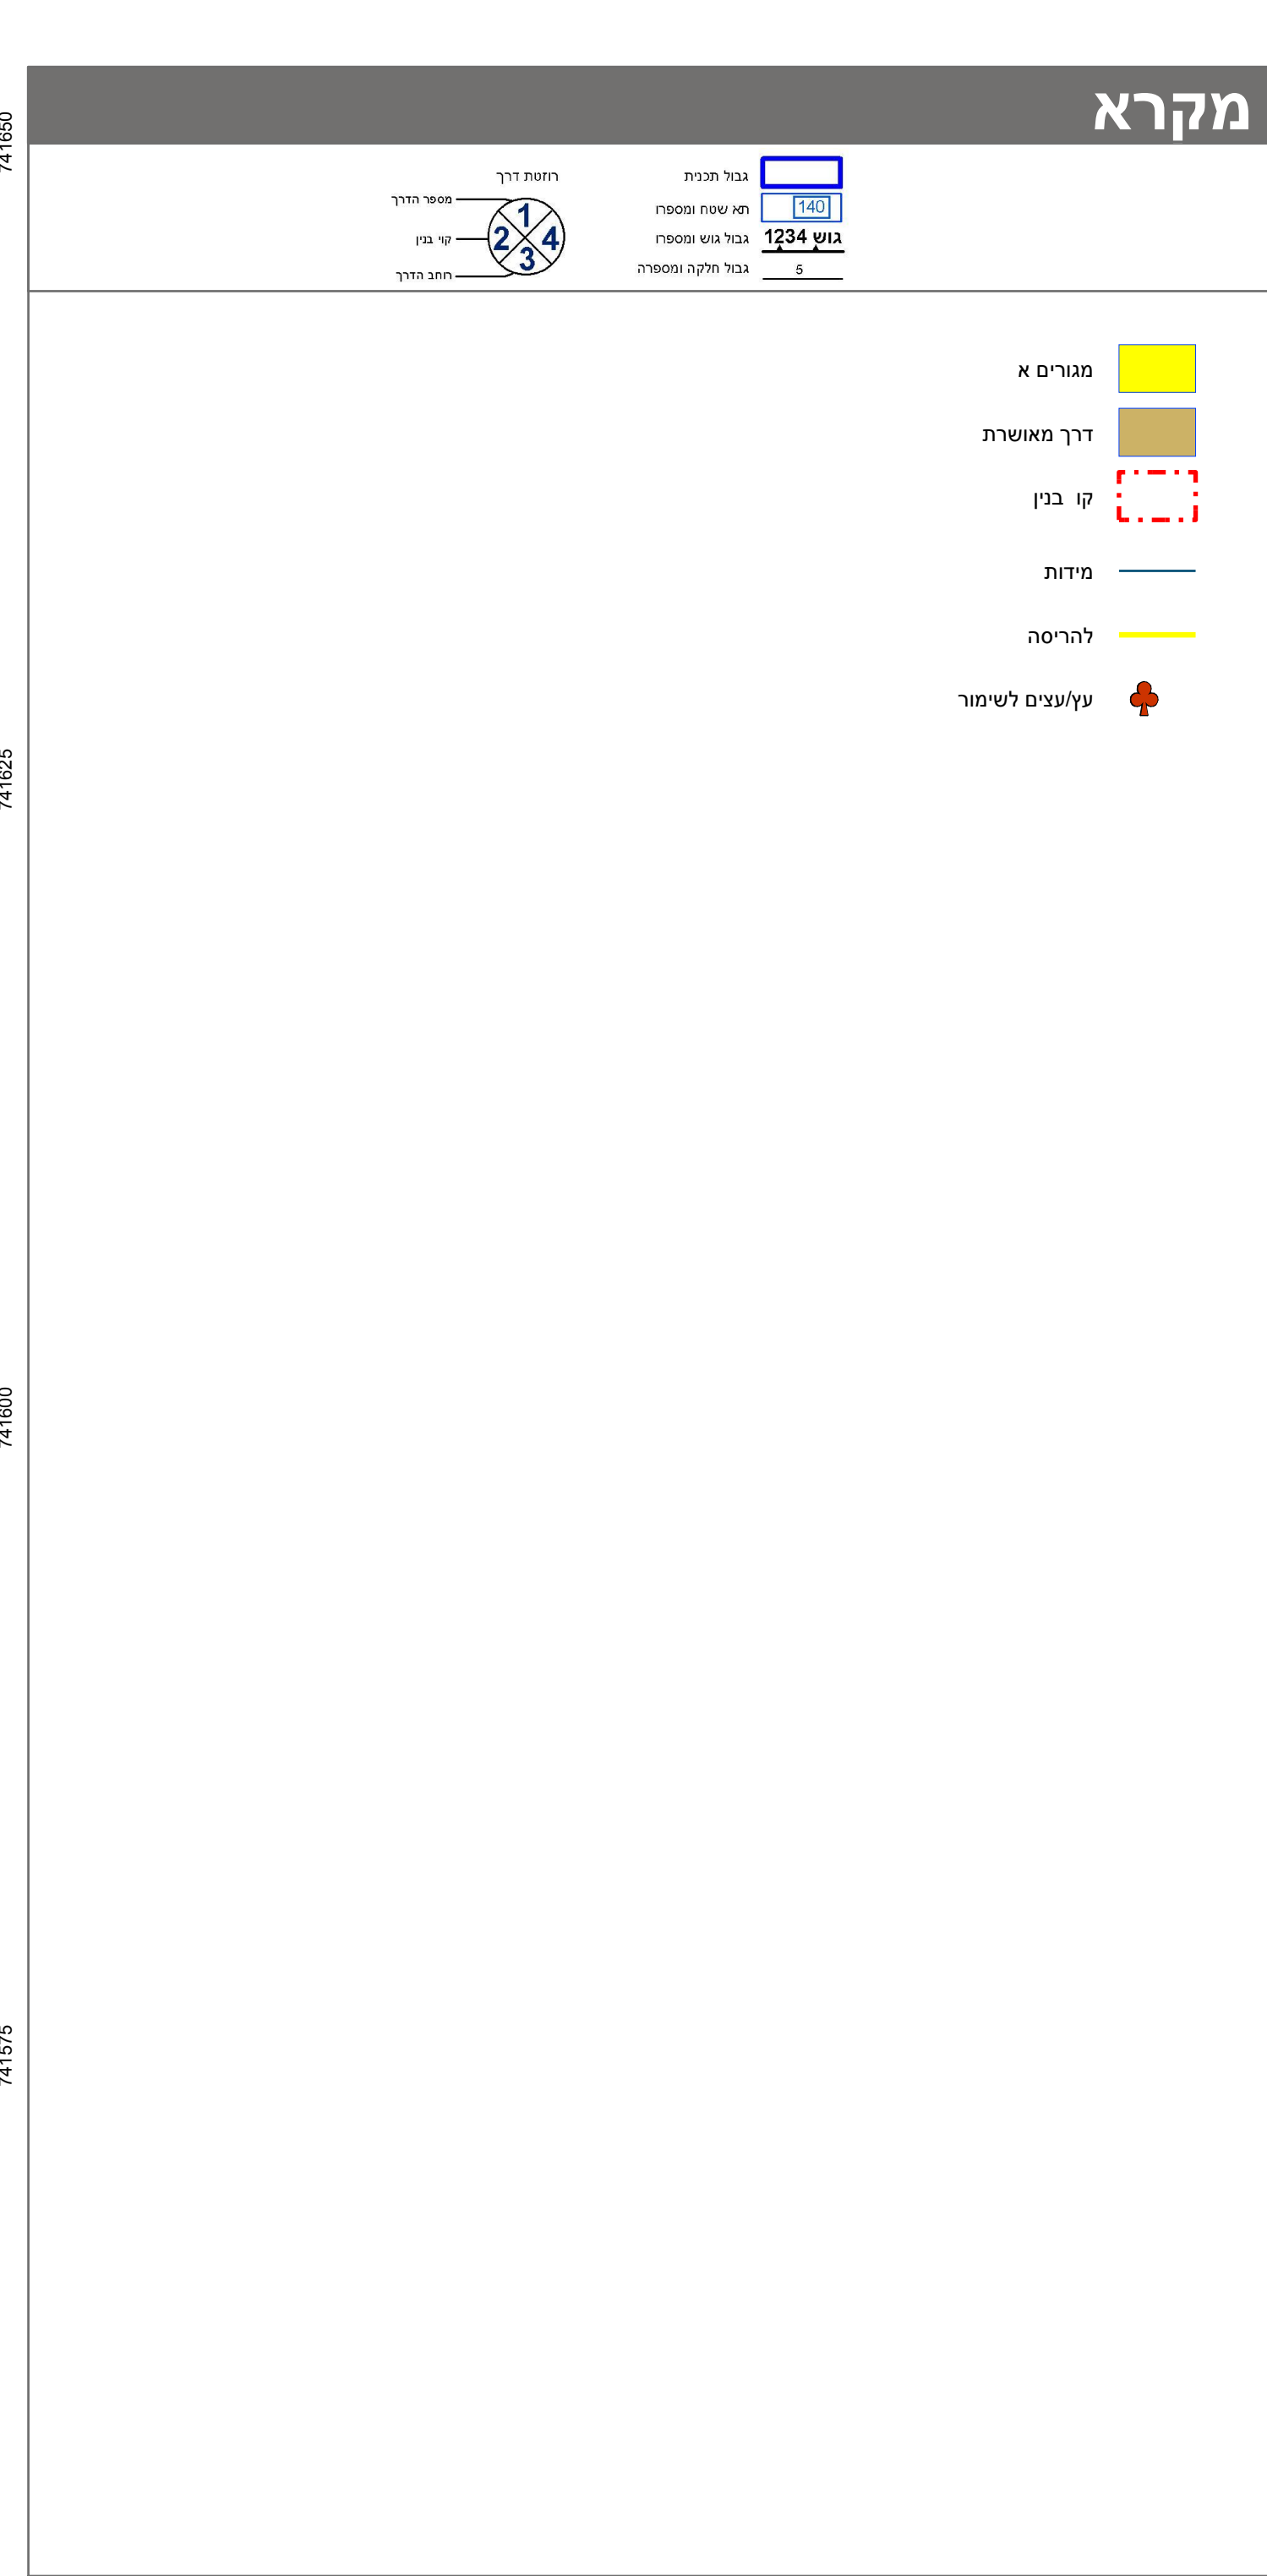

חוק התכנון והבנייה, התשכ"ה - 1965	
תכנית מתאר מקומית	
מס' 304-0824938	
חפ/מק/1141/מא - רח' אנטוורפן 26, חיפה	
תשריט מצב מוצע	
גיליון 1 מתוך 1	
מחוז	חיפה
מרחב תכנון מקומי	חיפה
רשות מקומית	חיפה
ישוב	חיפה
תכנית בסמכות	מקומית
איחוד וחלוקה	ללא איחוד וחלוקה
היתרים או הרשאות	תכנית שמכוחה ניתן להוציא היתרים או הרשאות
מונה תדפיס התשריט	10
מועד הפקה	03/05/2021
שטח התכנית	1.133 דונם קנה מידה 1:250
אישורים בתכנית מס' 304-0824938	

שמות*	
מגיש התכנית	שי בר משיח תאגיד
מגיש התכנית	שירלי בר משיח תאגיד
מגיש התכנית	רוני בנס תאגיד
מגיש התכנית	סיגל בנס תאגיד
עורך ראשי	נמרוד גורפינקל תאגיד מיקומים א.ג בע"מ

בעלי ענין בקרקע*

טבלת גושים וחלקות*			
מספר גוש	חלק	מספרי חלקות בשלמותן	מספרי חלקות בחלקיותן
12257	חלק	264	226
* הרשימה המלאה מפורטת בהוראות התכנית / בהודעה שפורסמה בעיתונות וברשומות			
הריני מצהיר בזאת כי המפה הטופוגרפית/המצבית המהווה רקע לתכנית זו, נערכה על ידי ביום 25.12.2019 והיא הוכנה לפי הוראות נוהל מבא"ת ובהתאם להוראות החוק ולתקנות המודדים שבתוקף.			
דיוק הקו הכחול והקדסטרו: מדידה אנליטית מלאה ברמת תצ"ר			
אפרים לבנברג			
שם המודד			
503			
מספר רשיון			
חתימה			
תאריך			