



חוק התקנון והבנייה, התשכ"ה - 1965
תכנית מתאר מקומית


מו' 304-0619668

חפ/2479- בית כנסת ברוח' ארנון 13,
ואדי רושמיה, חיפה.

תשritis מזב מוצע גלילין 1 מtower 1	
מחוז	חיפה
מרחב תכנון מקומי	חיפה
רשות מקומית	חיפה
ישוב	חיפה

תכנית בסמכות מחוזית
איחוד וחולקה האנרכיה/בגל מתחום התכנית
היתרים או הרשותות 12 מונה תדפיס התשריט
מועד הפקה 05/10/2021
1:250 שטח התכנית 0.255 דונם קנה מידת

אישור בתכנית מס' 304-0619668

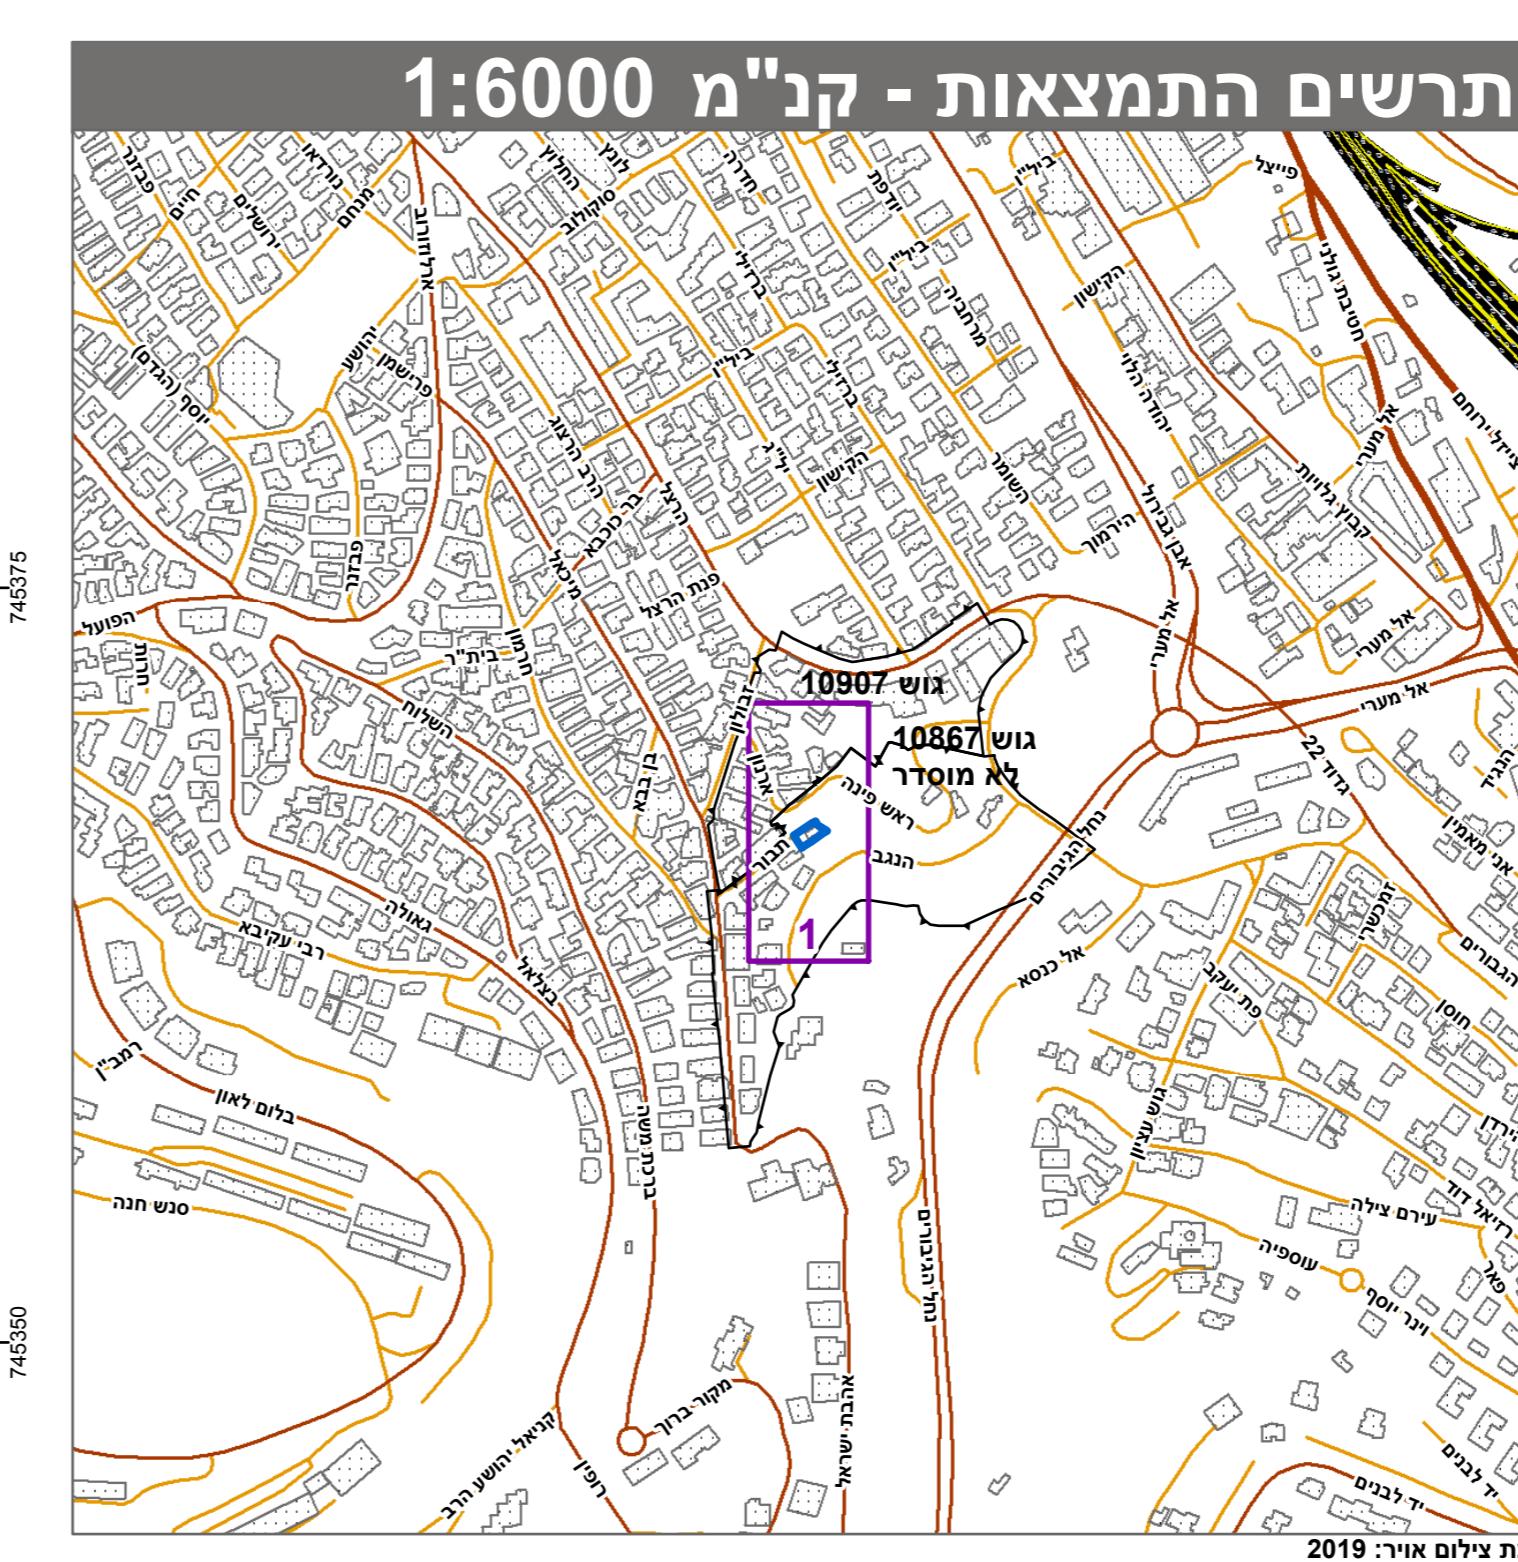

שמות*	
מגיש התכנית	עמותה- מוסדות תורה חינוך ועדת חיפה
רשות מקומית	רשות המקומית העממית לבניה ולבני חיפה
מגיש התכנית	פינבה רדיברג פינבה רדיברג- אדריכלות ובניין
עורך ראשי	עורך ראשי: עמותה- מוסדות תורה חינוך ועדת חיפה
זמן	תגידי: עמותה- מוסדות תורה חינוך ועדת חיפה

בעלי עין בקריע*

מספר גוש	כל הגושים	מספר חלקיות בשלהם	טבלת גושים וחלקות*	
			מספר חלקיות בחיליקיות	מספר חלקיות
10867	68	176		

*רשימה המלאה מפורטת בהוראות התכנית / בהודעה שפורסמה בעיתונות בברשותו
הרבי מציר בר את כי היפה הטופוגרפיה/האנרכיה המהווה רע לתכנית זו, נרוכה
על ידי ימים 25.01.2018 והיא הוכנה לפי הוראות נוהל מב"ת ובהתאם להוראות החוק
ולתקנות המודדים שבתקף. דיקן הנק הכוון והקסטר: מדיה אמליטית מלאה ברמתה תעכ