
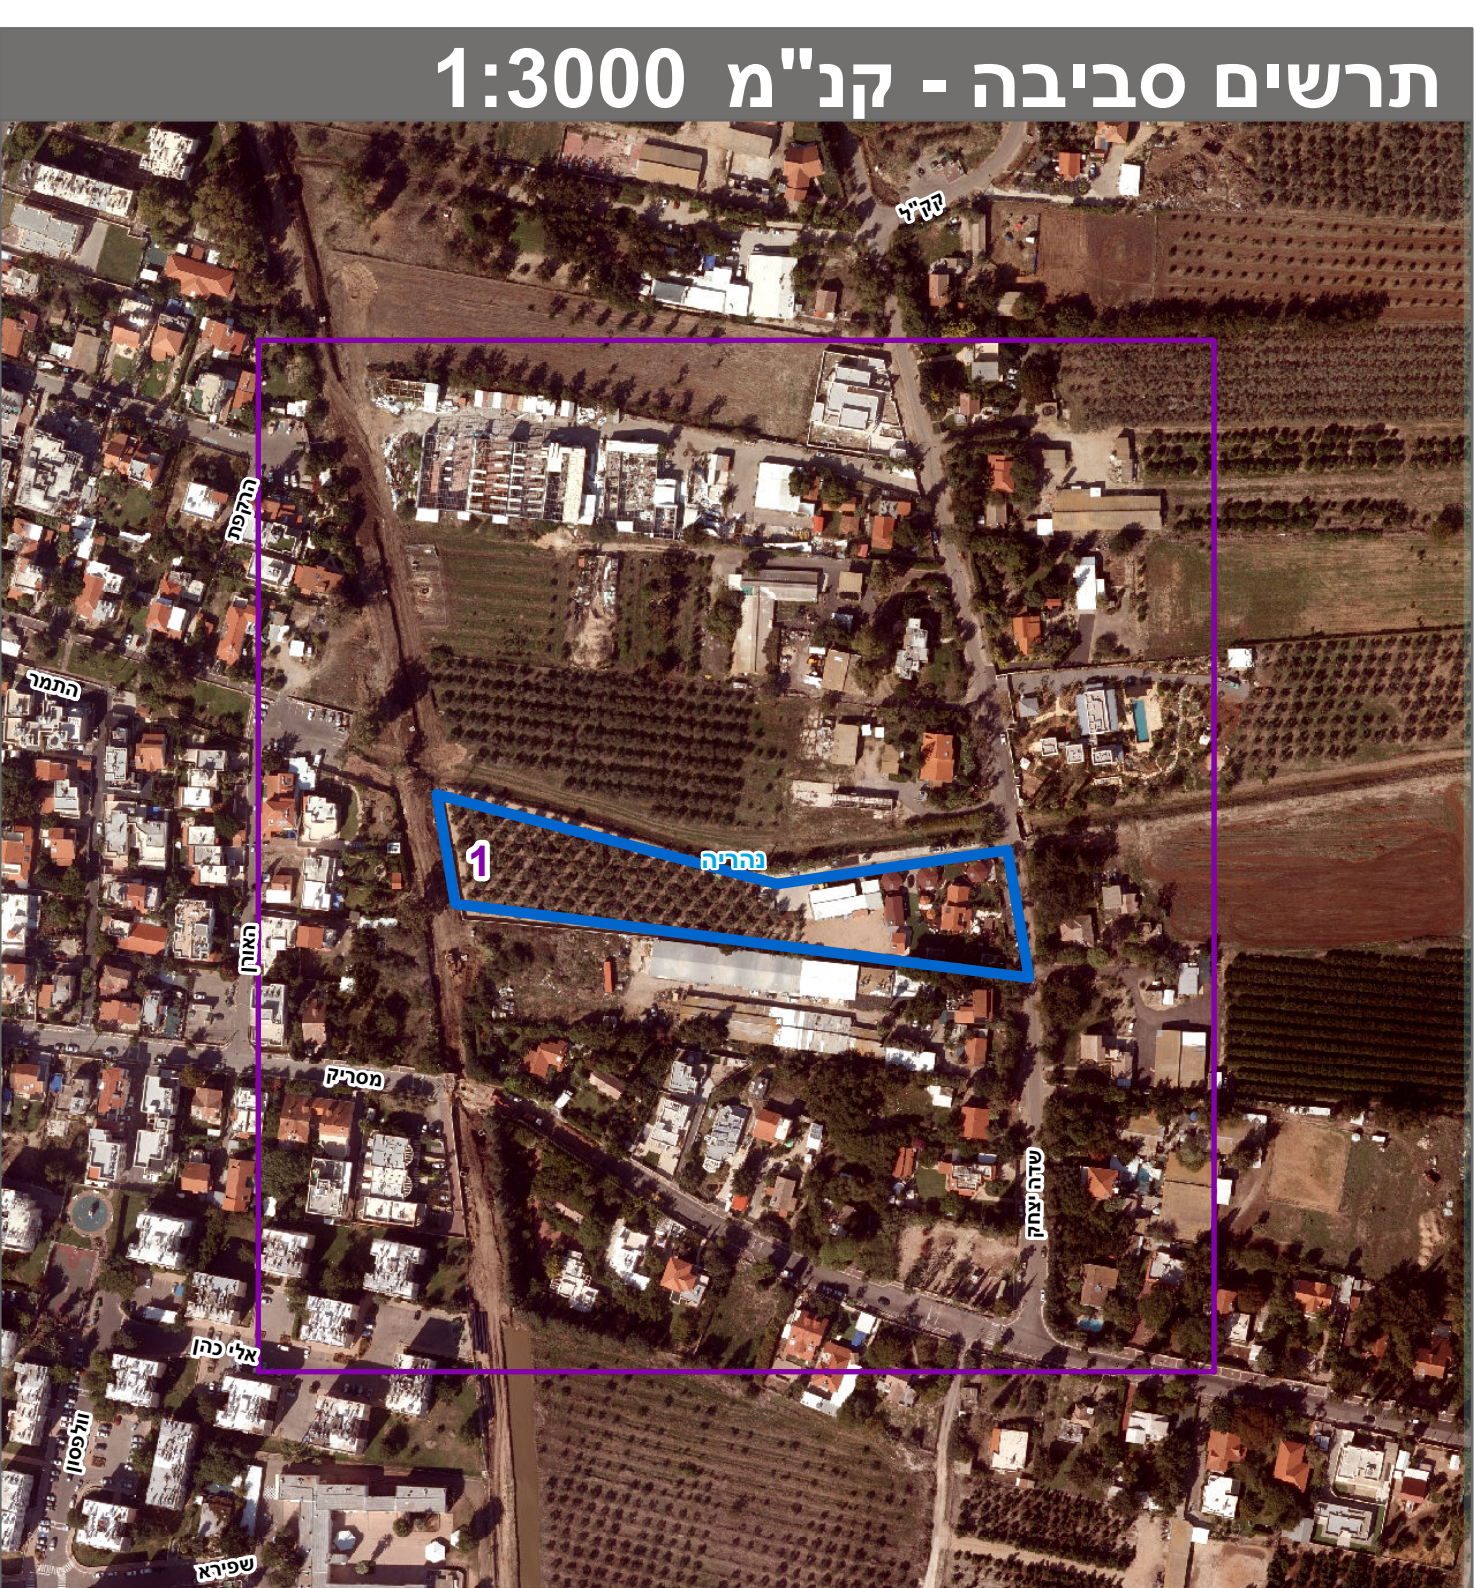
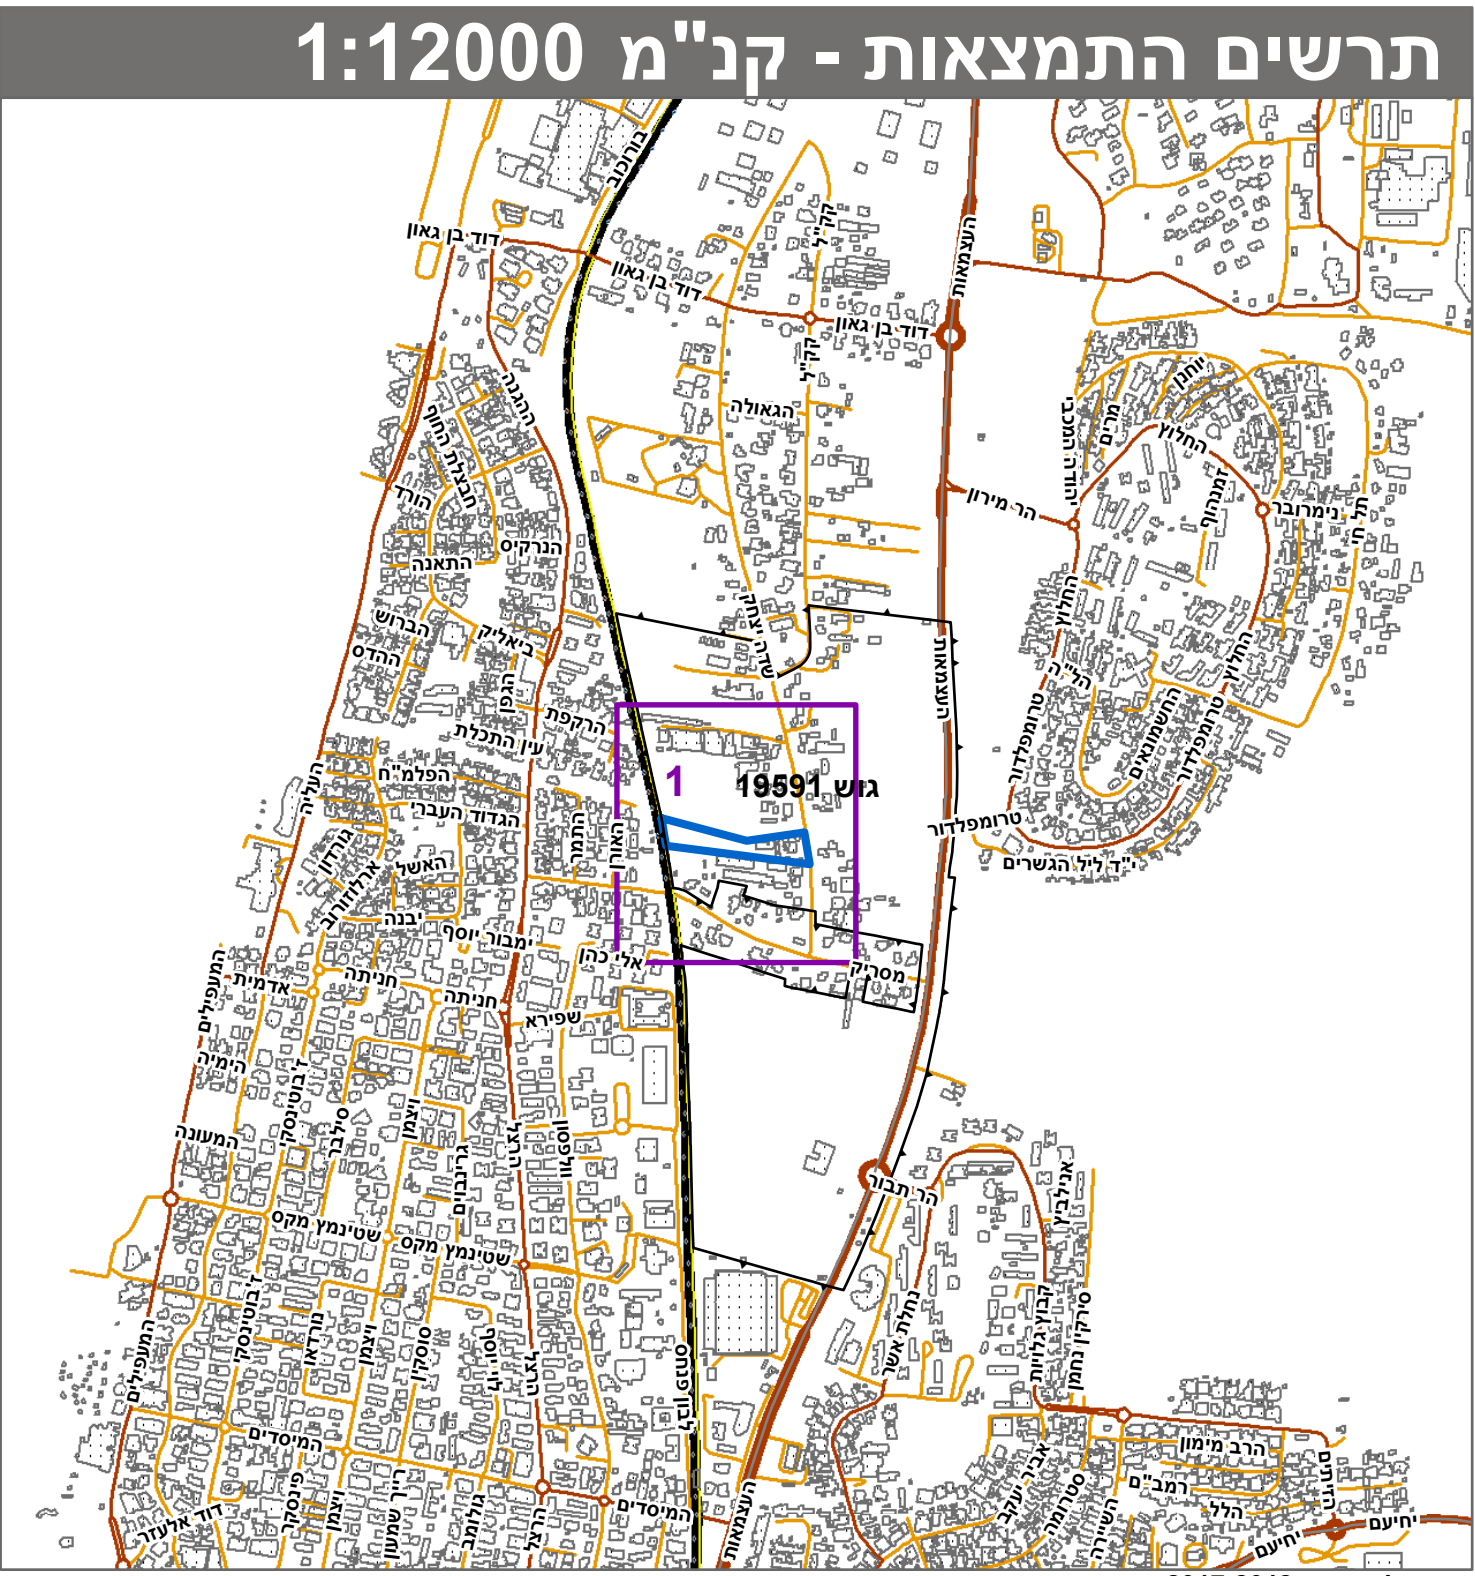


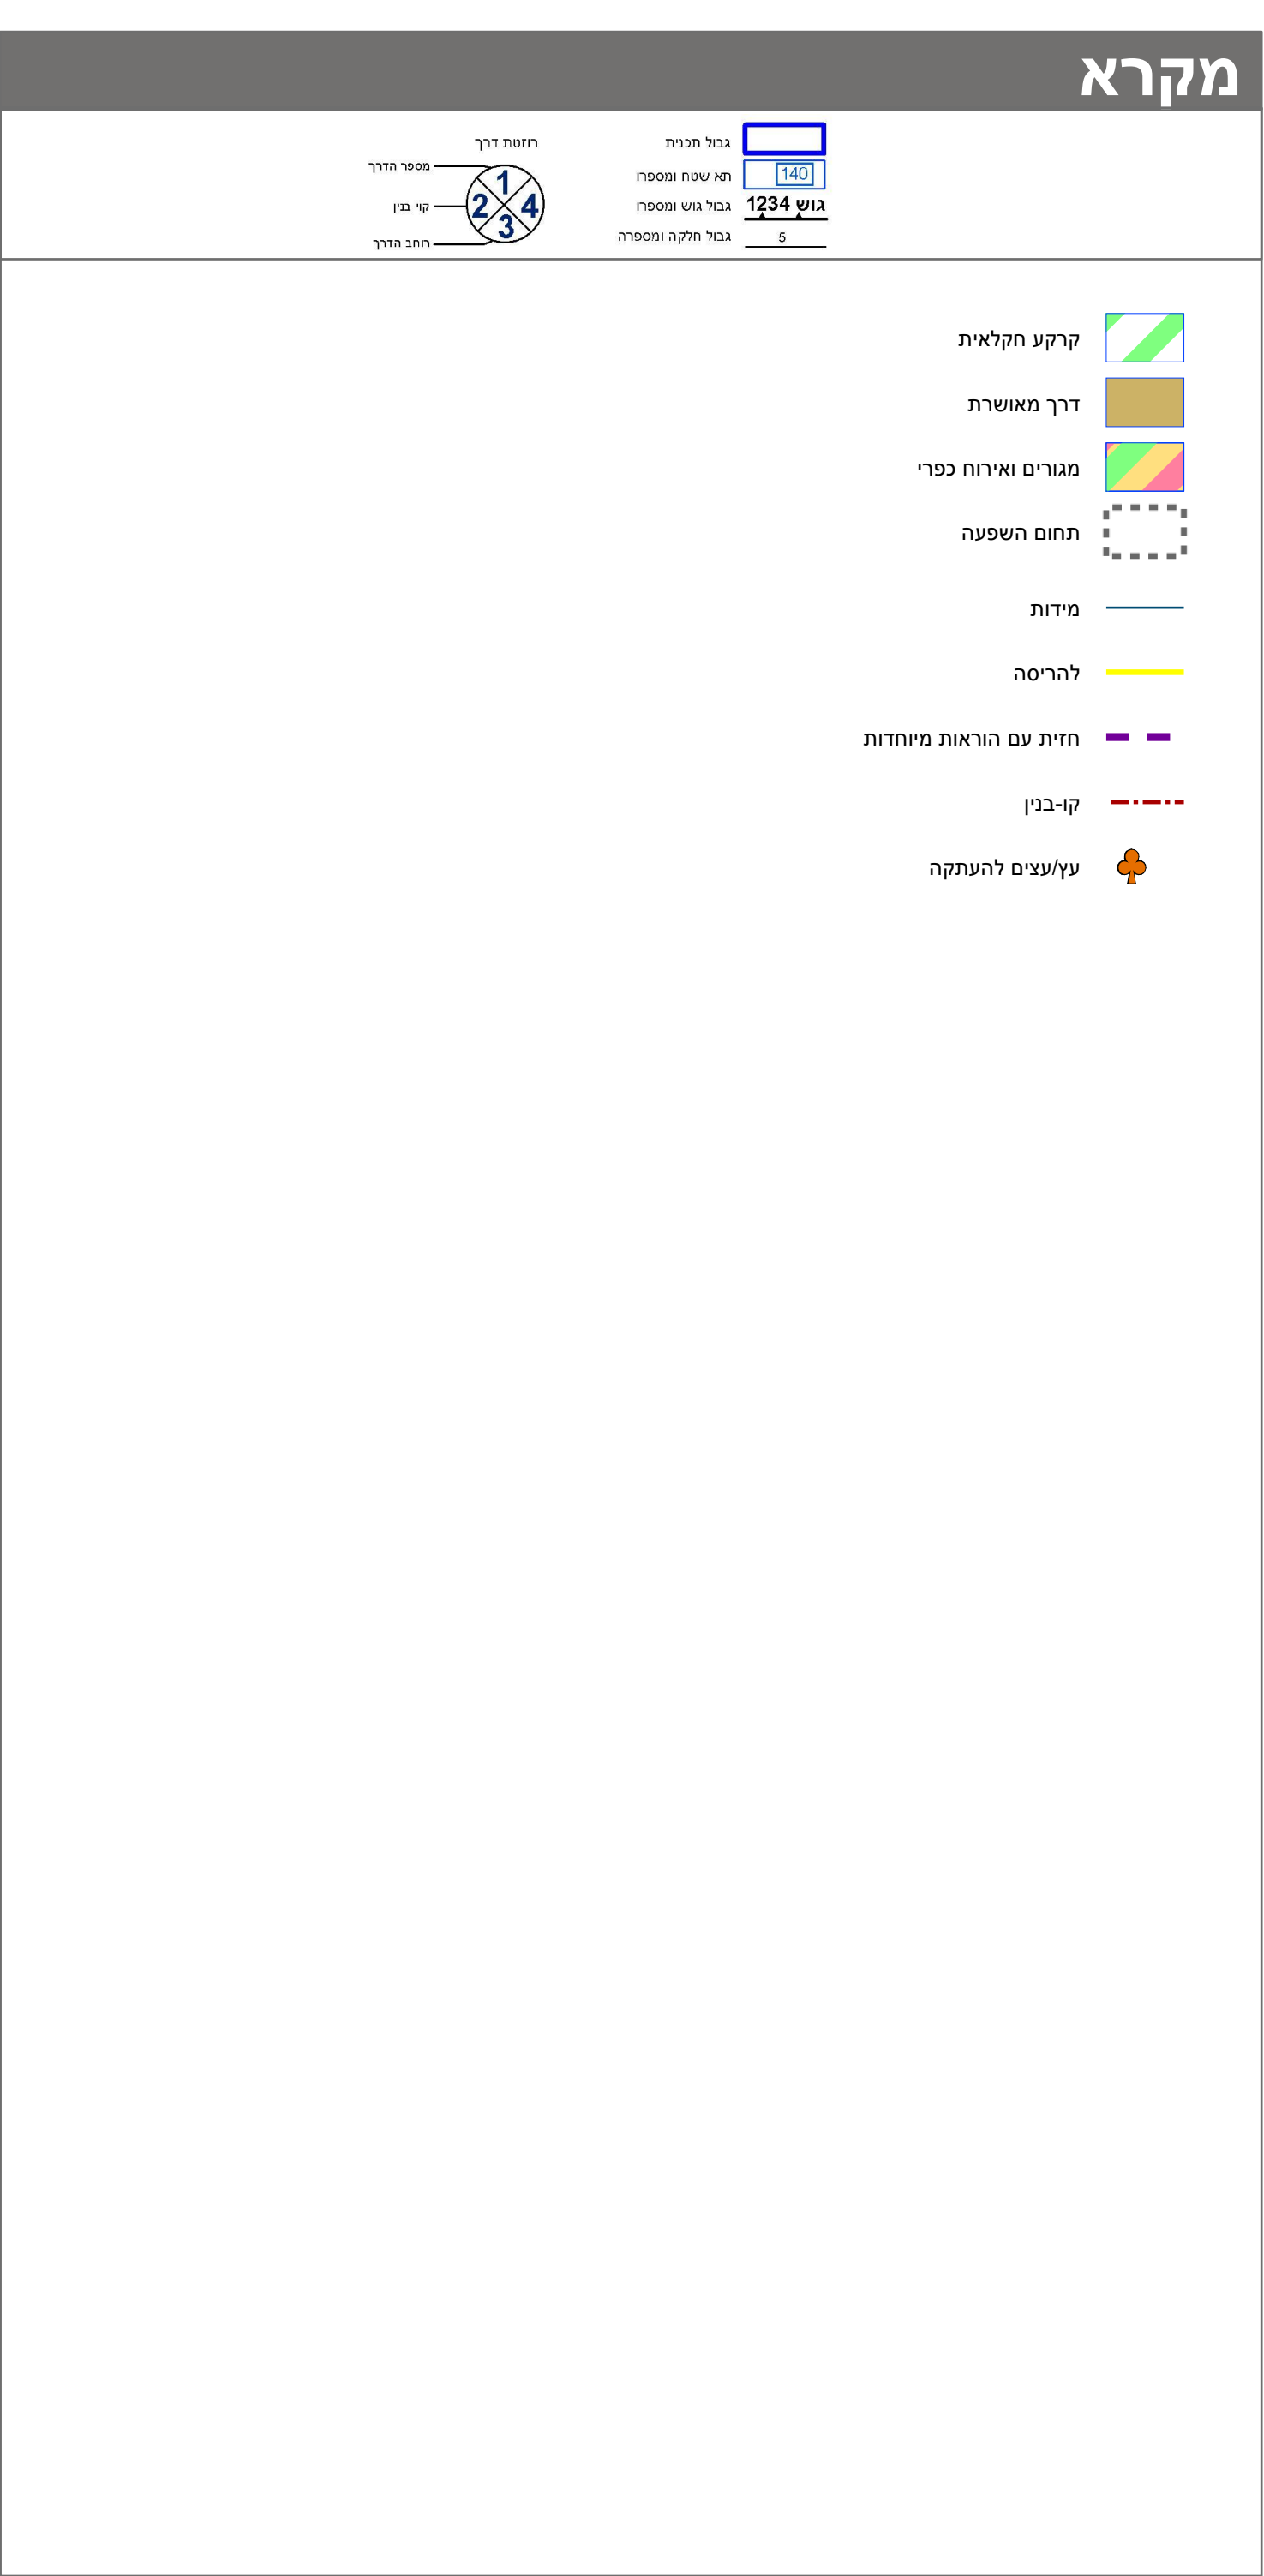

חוק התכנון והבנייה, התשכ"ה - 1965	
תכנית מפורטת	
מס' 210-0772913	
לגיטימציה לקיים- הוספת יעוד והגדלת זכויות בנייה בשדה יצחק 7 נהריה	
תשריט מצב מוצע	
גיליון 1 מתוך 1	
מחוז	צפון
מרחב תכנון מקומי	נהריה
רשות מקומית	נהריה
ישוב	נהריה
תכנית בסמכות	מחוזית
איחוד וחלוקה	ללא איחוד וחלוקה
היתרים או הרשאות	תכנית שמכוחה ניתן להוציא היתרים או הרשאות
מונה תדפיס התשריט	7
מועד הפקה	14/07/2021
שטח התכנית	7.969 דונם
קנה מידה	
1:500	
אישורים בתכנית מס' 210-0772913	

שמות*	
מגיש התכנית	שלמה בלחסן תאגיד:
עורך ראשי	תאגיד: ארה דרור - אדריכלים
יזם	שלמה בלחסן תאגיד:

בעלי ענין בקרקע*	
בעלים	תאגיד: רשות הפיתוח

טבלת גושים וחלקות*			
מספר גוש	חלק	מספרי חלקות בשלמותן	מספרי חלקות בחלקיות
19591	21	21	35

* הרשימה המלאה מפורטת בהוראות התכנית / בהודעה שפורסמה בעיתונות וברשומות

הריני מצהיר בזאת כי המפה הטופוגרפית/המצבית המהווה רקע לתכנית זו, נערכה על ידי ביום 9-6-19 והיא הוכנה לפי הוראות נוהל מבא"ת ובהתאם להוראות החוק ולתקנות המודדים שבתוקף.

דיוק הקו הכחול והקדסטר: מדידה אנליטית מלאה ברמת תצ"ר

נידאל פואחרי 925

שם המודד מספר רשיון חתימה תאריך