


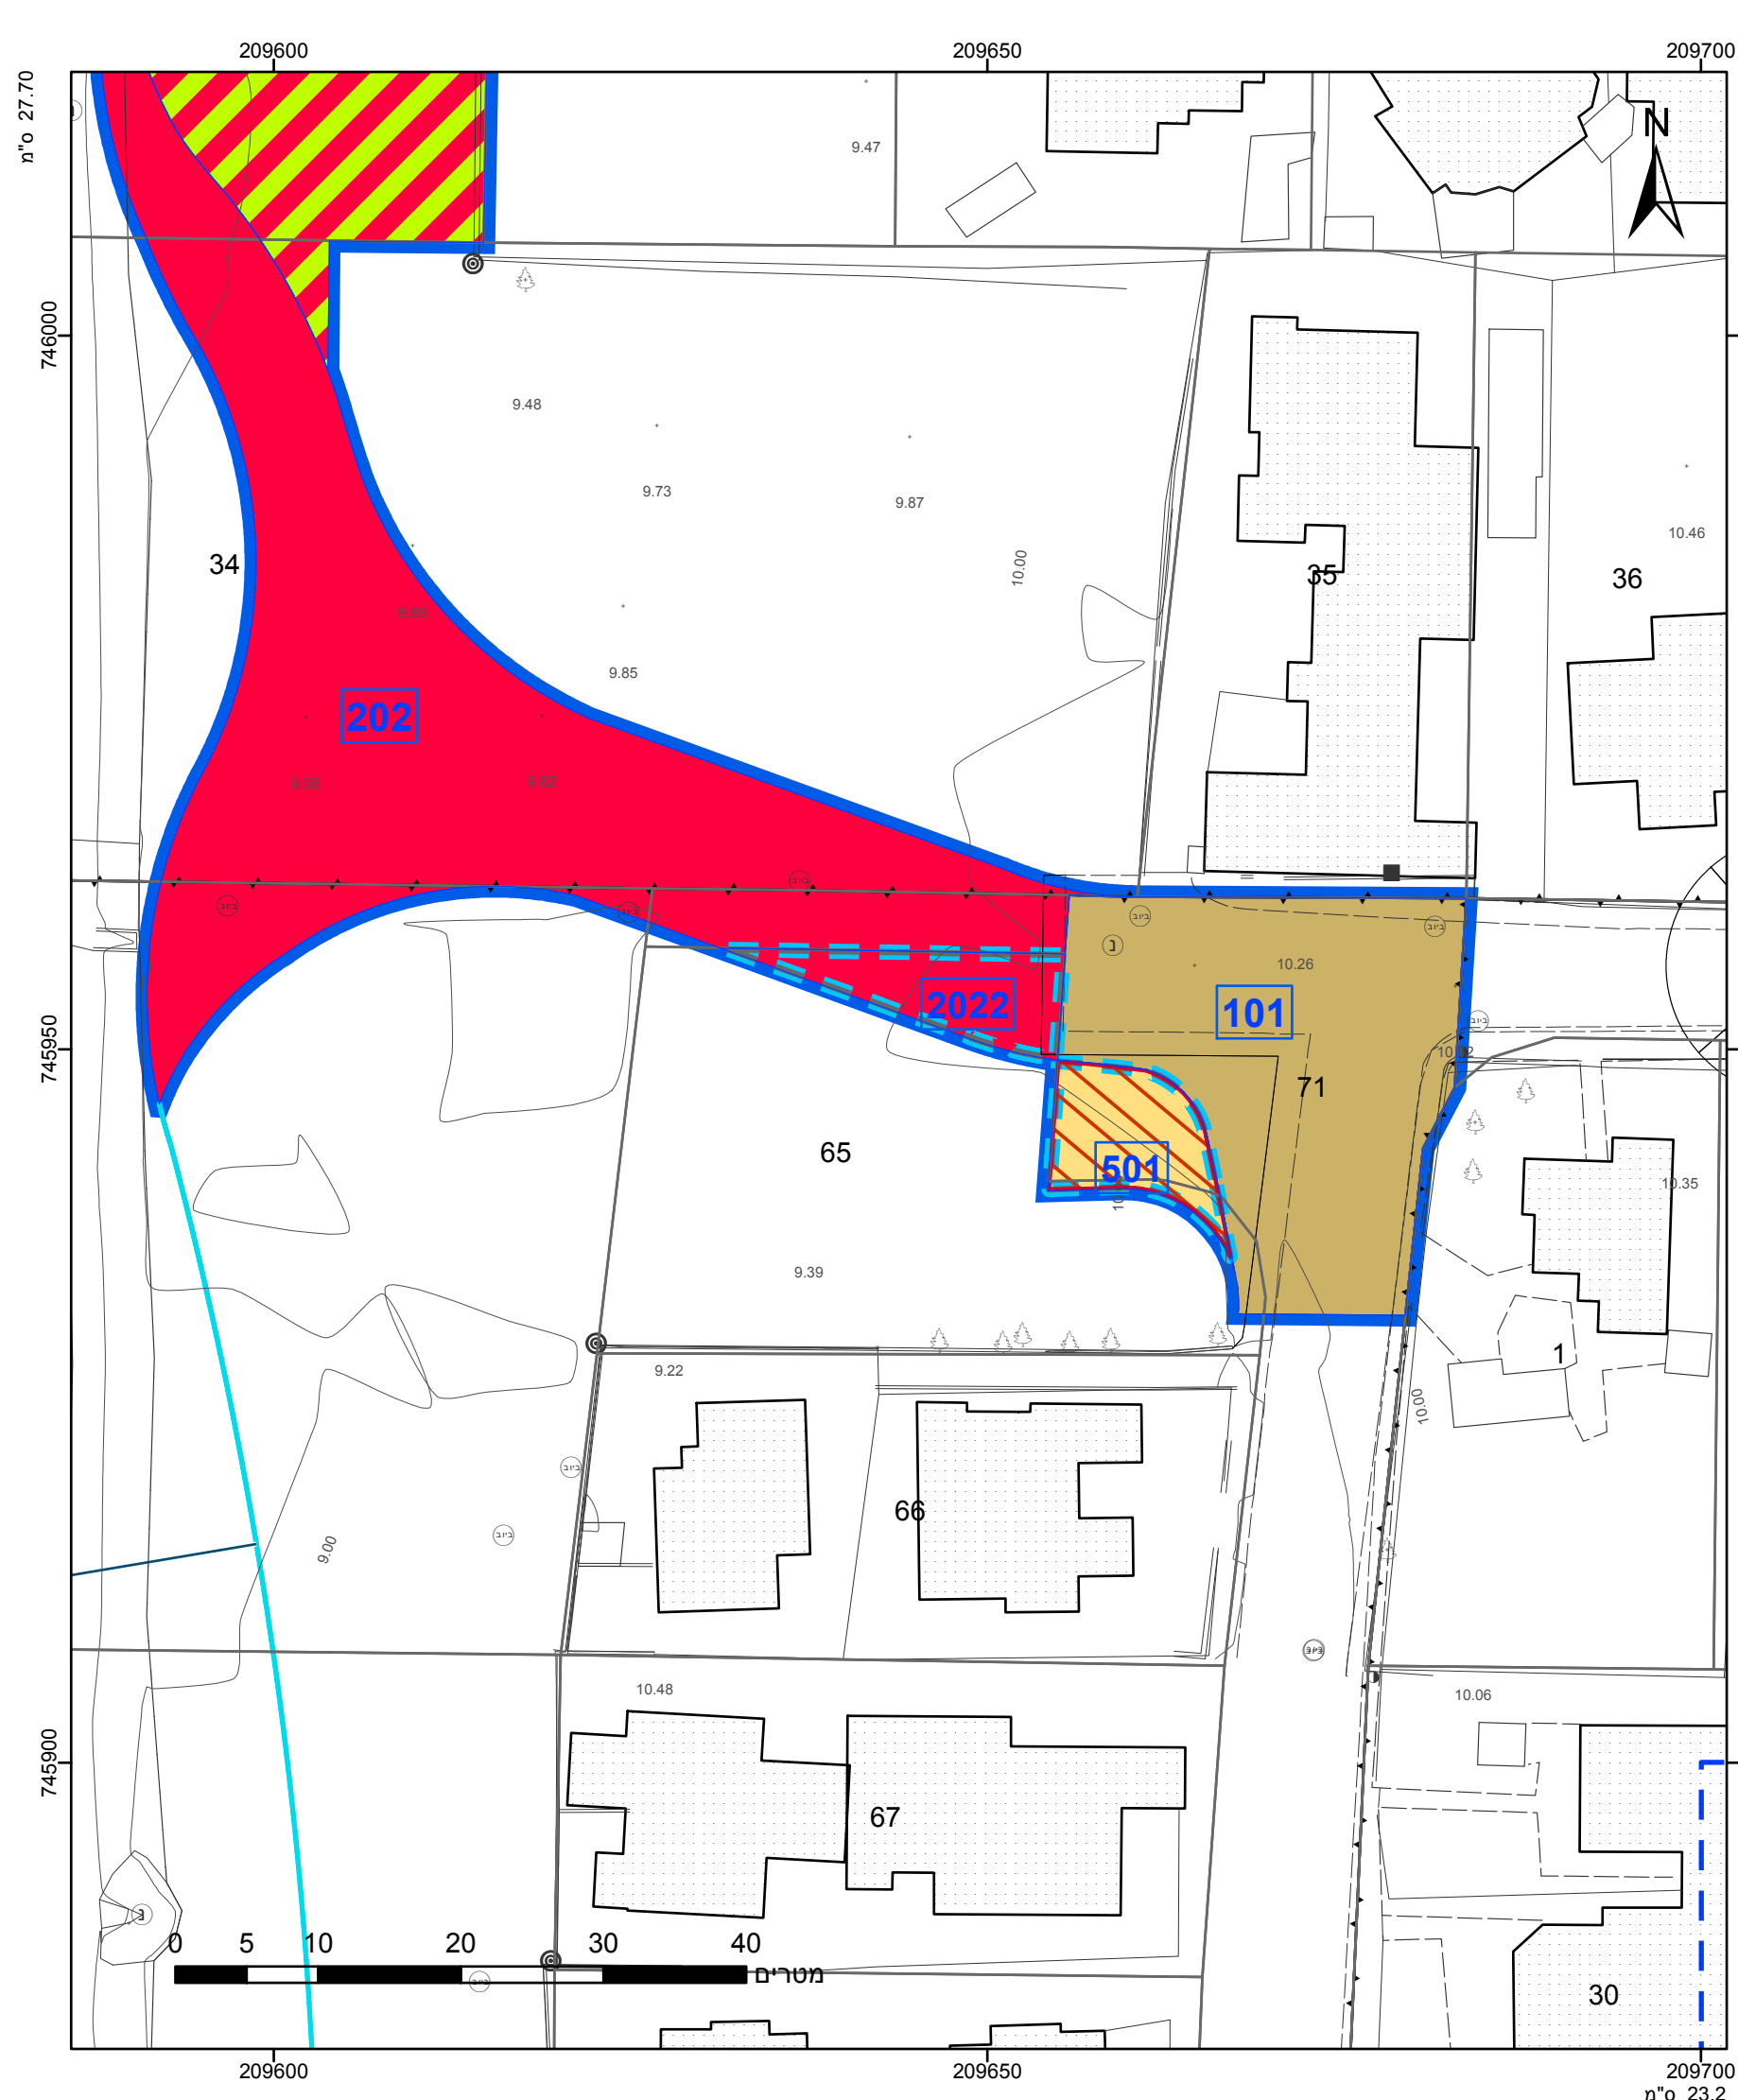

מקרא

גבול התכנית

גוש 1234

גבול גוש ומספרו

גבול חלקה ומספרה

1

2

3

4

תא שטח ומספרו

מספר הדרך

קווי בנין

רחב הדרך

מגורים

דרך מאושרת

דרך מוצעת

דרך משולבת

דרך/מסילה לביטול

אתר עתיקות/אתר הסטורי

שטח לאיחוד וחלוקה חדשה

מידות

קו עזר

אישורים בתכנית מס' 305-0754853

הריני מצהיר בזאת כי המפה הטופוגרפית/המצבית המהווה רקע לתכנית זו, נערכה על ידי ביום 04-08-2019 והיא הוכנה לפי הוראות נוהל מבא"ת ובהתאם להוראות החוק ולתקנות המודדים שבתוקף. דיוק הקו הכחול והקדסטר: מדידה גרפית

ז"יד אלדד בע"מ פאדי סאפיה שם המודד

1089 מספר רשיון

תאריך

חתימה

חוק התכנון והבנייה, התשכ"ה - 1965

תכנית מתאר מקומית

מס' 305-0754853

כביש התעלה קרית אתא

תשריט מצב מוצע הגדלה - גיליון 1 מתוך 1

מחוז	חיפה
מרחב תכנון מקומי	קרית אתא
רשות מקומית	קרית אתא
ישוב	קרית אתא
תכנית בסמכות	מקומית
איחוד וחלוקה	תכנית הקובעת הראות לעריכת איחוד וחלוקה בתכנית עתידית הנגזרת מתכנית זו
היתרים או הרשאות	תכנית שמכוחה ניתן להוציא היתרים או הרשאות
מונה תדפיס התשריט	30
מועד הפקה	17/02/2022 11:38
שטח התכנית	28.237 דונם קנה מידה 1:500
שמות*	
מגיש תכנית	רשות מקומית תאגיד: עיריית קרית אתא
עורך ראשי	ד"ר יוניה זיפלינגר תאגיד: מלגר תכנון אורבני,

בעלי ענין בקרקע*

טבלת גושים וחלקות*			
מספר גוש	חלק/ כל הגוש	מספרי חלקות בשלמותן	מספרי חלקות בחלקיותן
11007	חלק	43	44-45, 38-42, 50
11008	חלק		58, 55-56, 51, 111

הרשימה המלאה מפורטת בהוראות התכנית / בהודעה שפורסמה בעיתונות וברשומות

תרשים התמצאות - קנ"מ 1:2500

שנת צילום אוויר: 2019

מספר תכנית: 305-0754853, מספר גירסת תשריט: 30