

מיזל ומחנן
 חוק התכנון והבניה התשפ"ב 1965
 מחוז חיפה
 הוועדה המחוזית החליטה ביום:
 21/07/2021
 לאשר את התוכנית
 15/08/2021
 תאריך יו"ר הוועדה המחוזית

קנ"מ: 1.200

מצב מאושר:



מקרא מצב מאושר:


- גבול תכנית
- קו בניין
- שטח ציבורי פתוח
- שביל להולכי רגל
- דרך מאושרת
- מגורים ג'
- מגורים ב'

- 2
5 5
16 מס' דרך
- 5
5
16 קו בנין
- 5
5
16 רוחב דרך

- 10444 מס' גוש
- 10444 גבול גוש
- 1337 מס' חלקה
- 1337 גבול חלקה רשומה
- תכנית מאושרת

130/ק
 223/ק

תרשים סביבה: קנ"מ: 1.1000

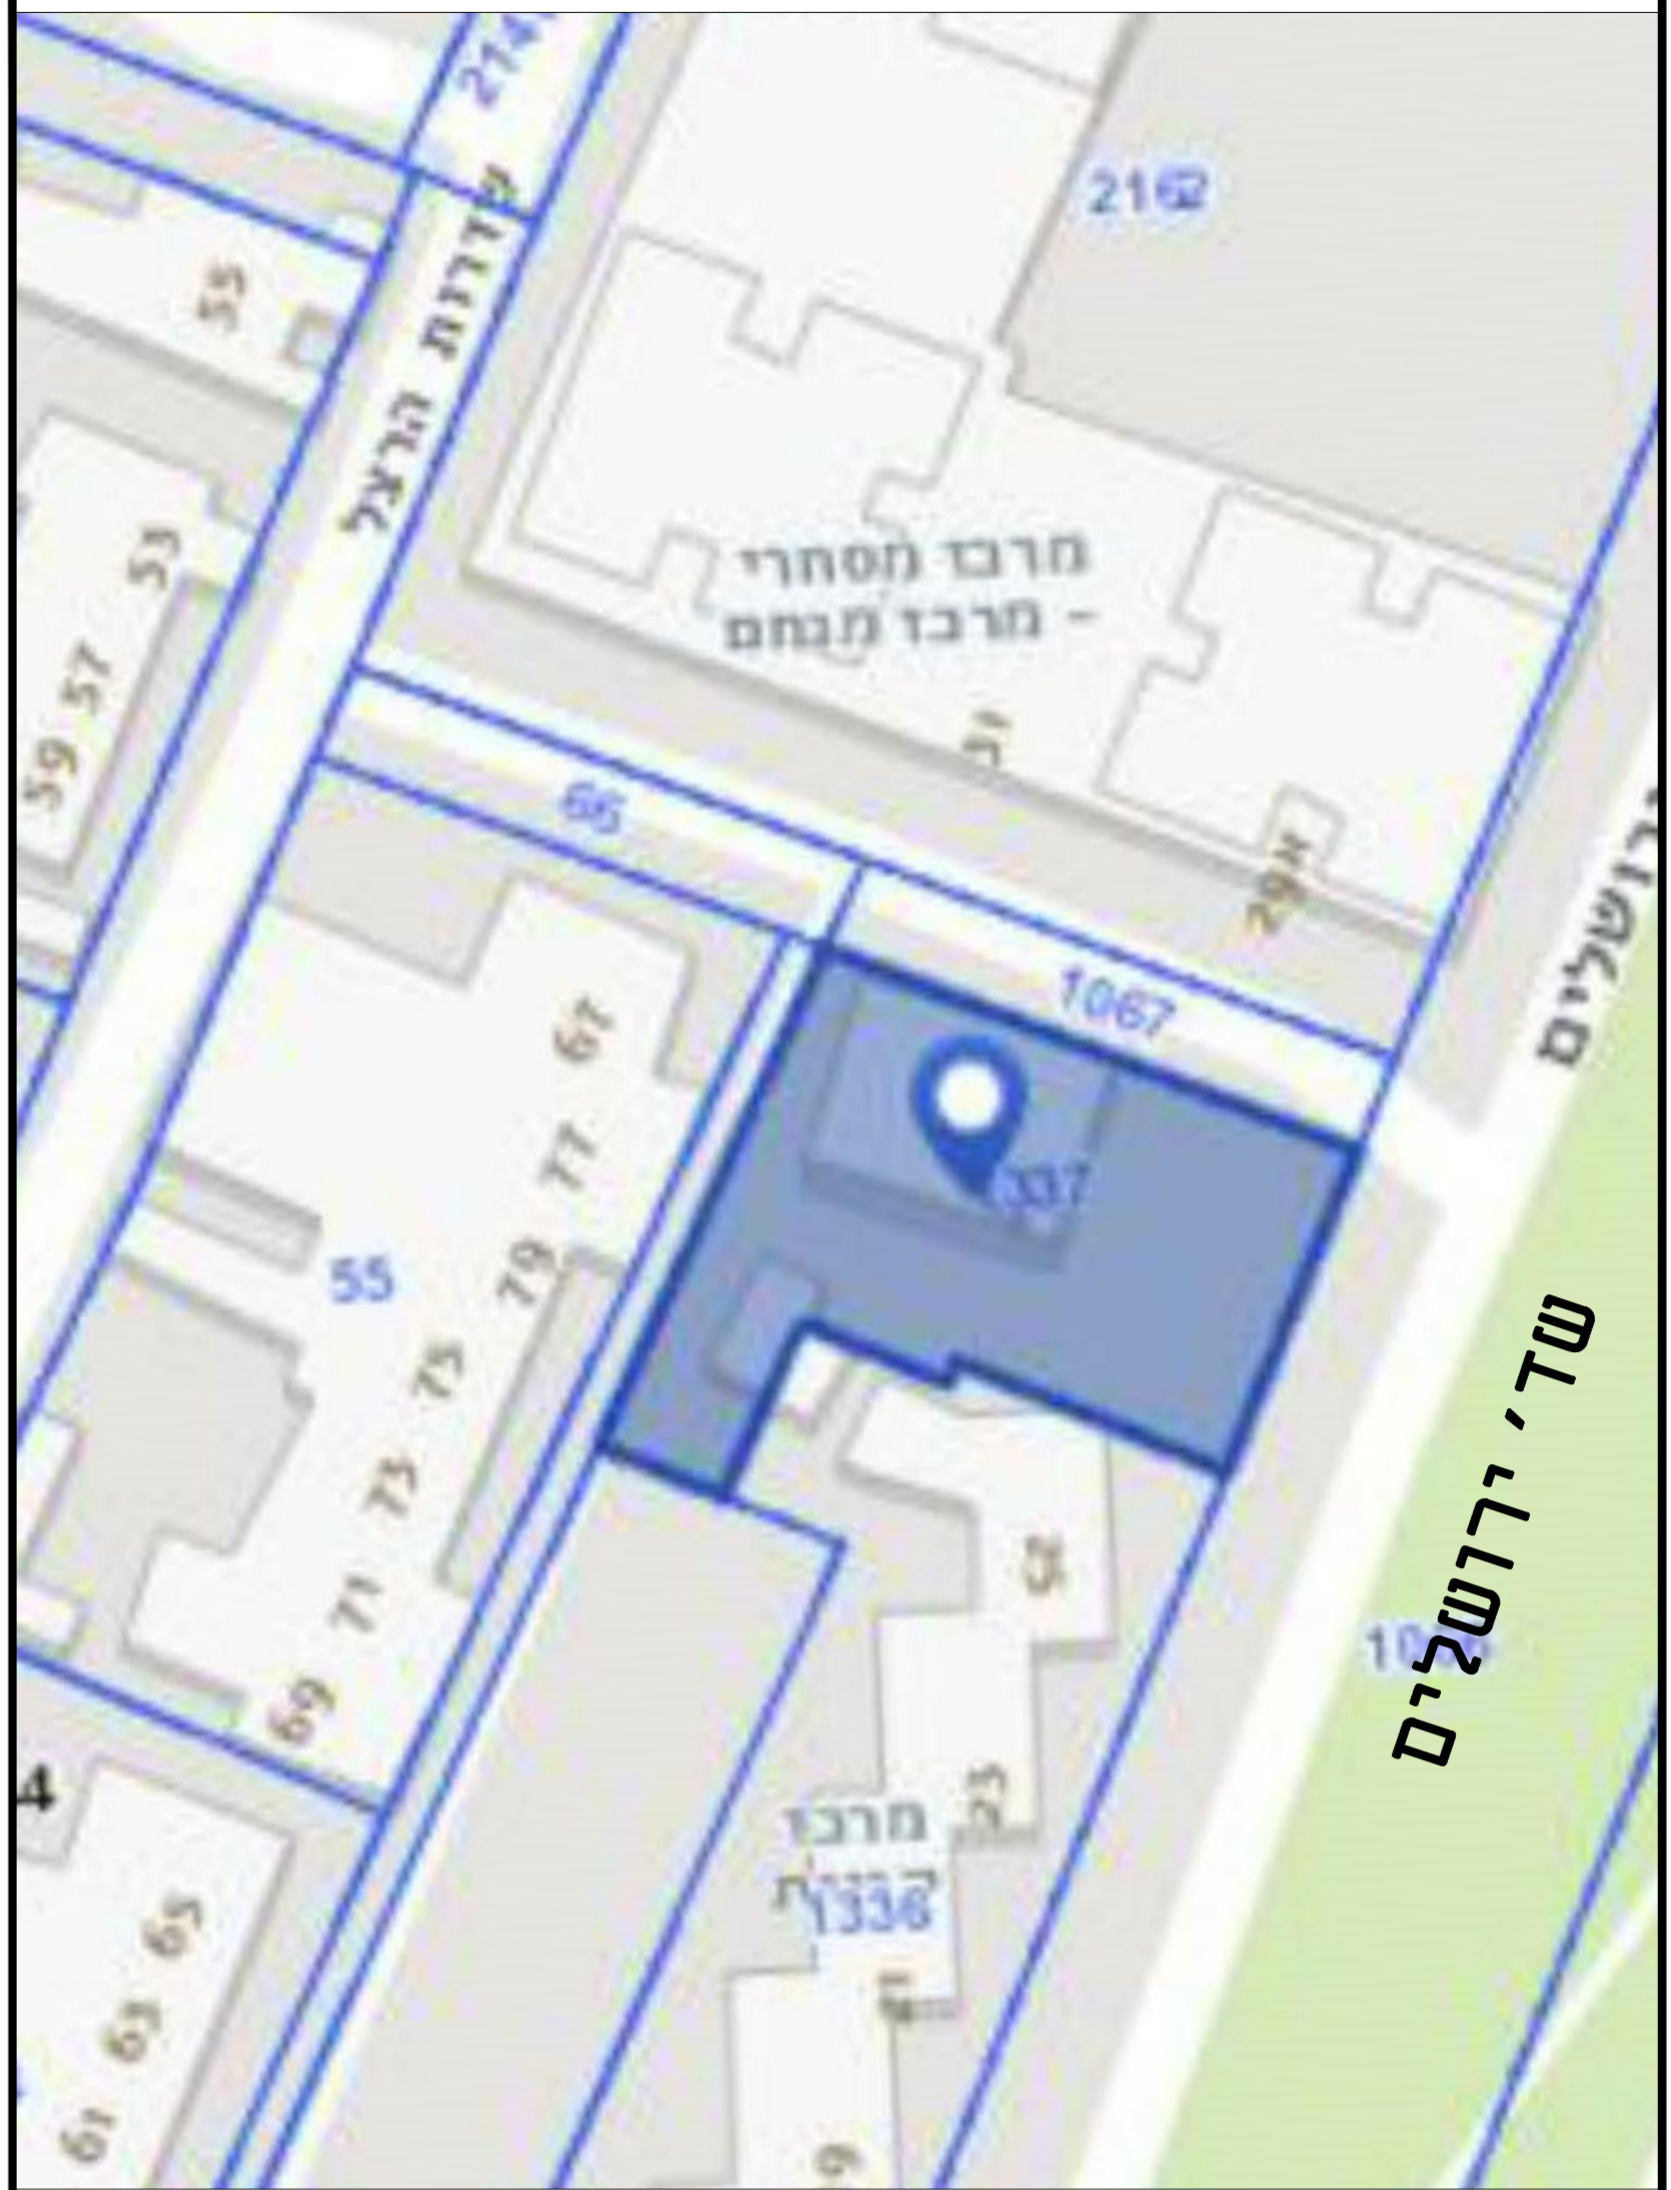

מצב מאושר	
352-075512	
מגורים מסחר ותעסוקה	
בשד' ירושלים 27, קריית ים	
גליון 1 מתוך 1	
תחולה	רקע
תיאור	תאריך עריכת הנספח
05.01.2021	1:200
קנ"מ	תרשימים נוספים
1:1000	תרשים סביבה
שמות וחתימות:	
שם: אדרי קום יעקב	עורך
קום אדריכלים בע"מ	הנספח
תאריך:	תאריך: