
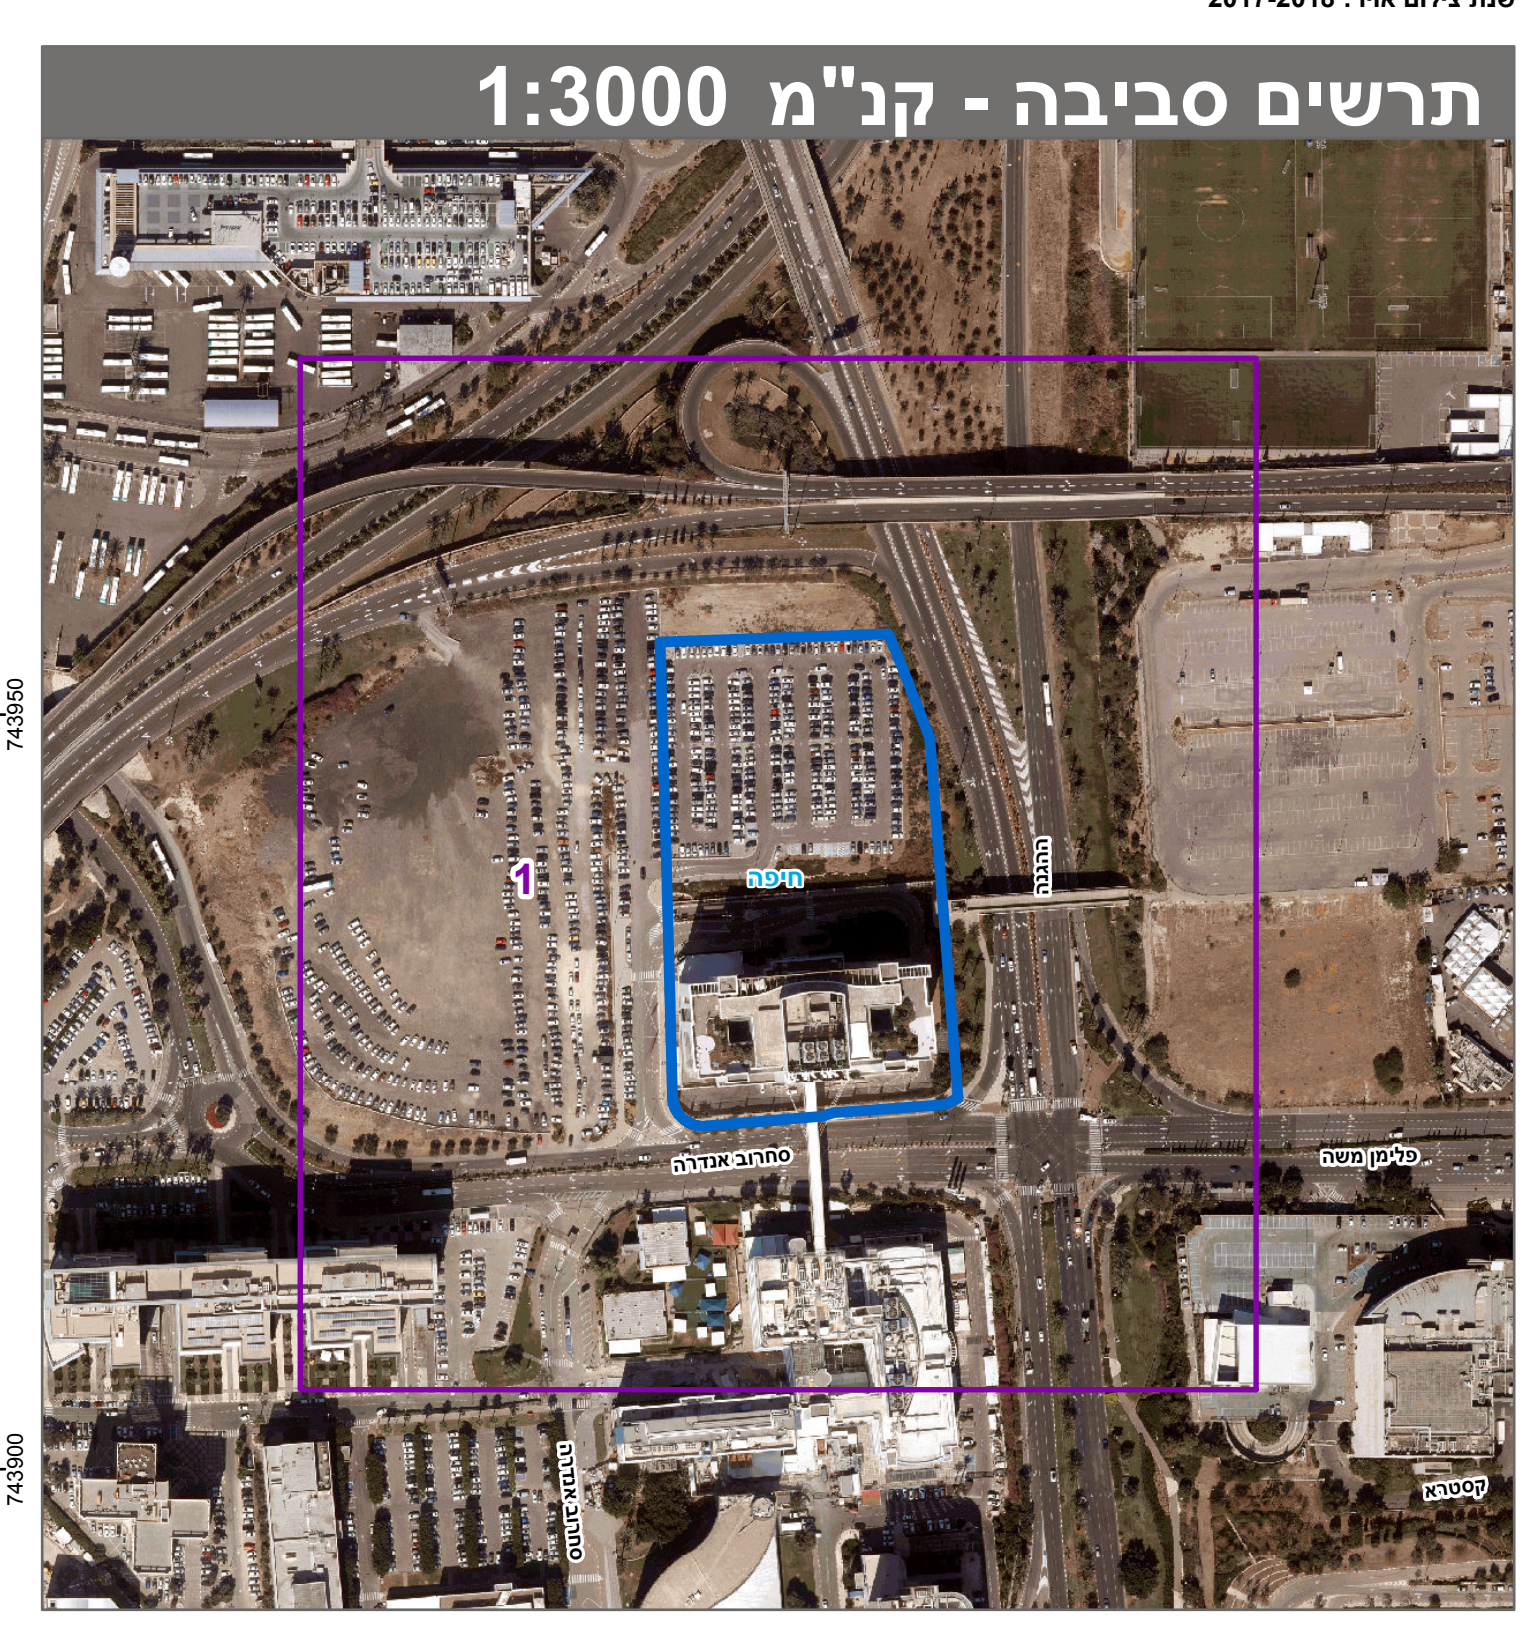
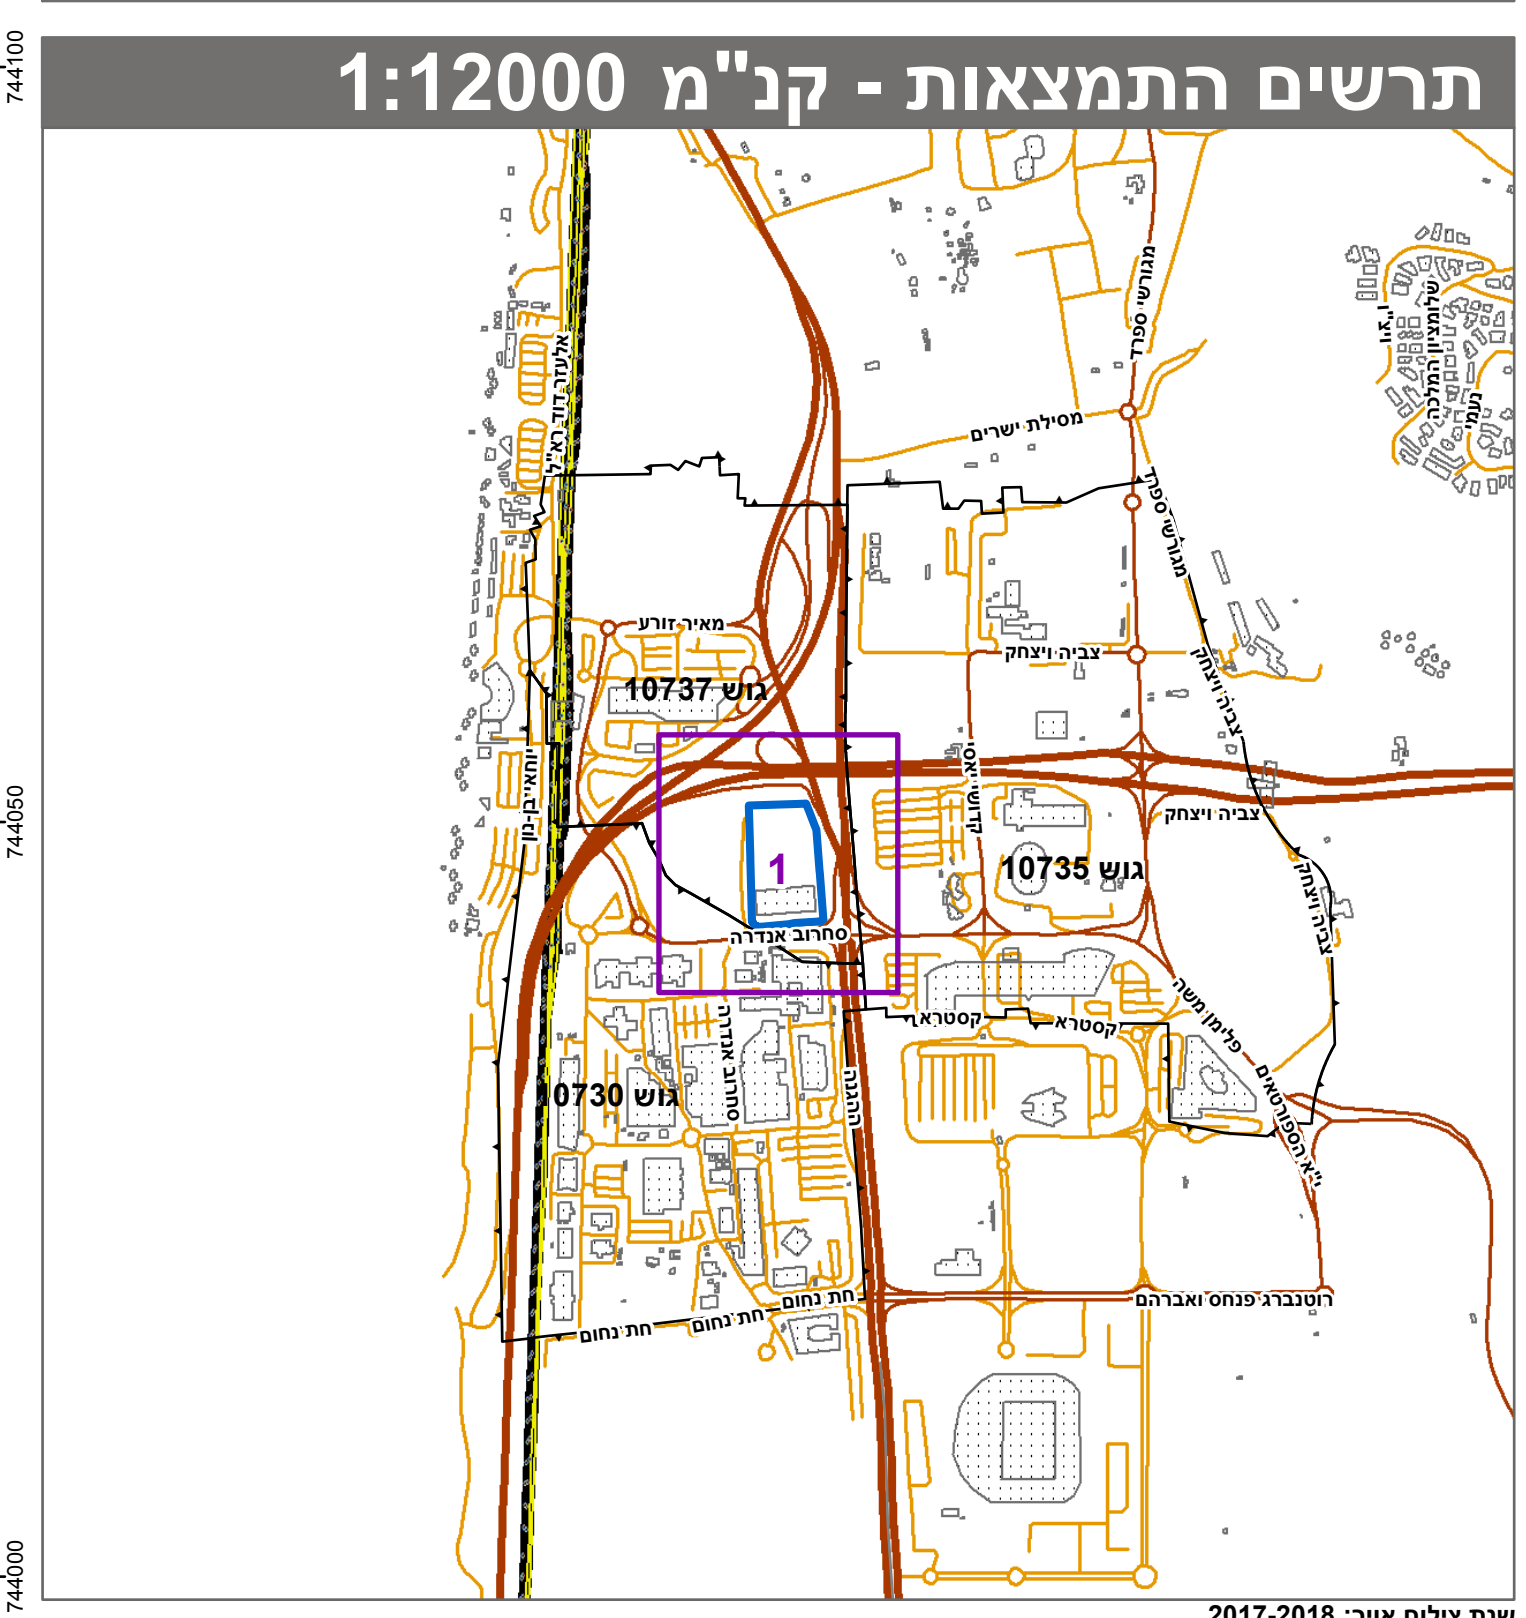


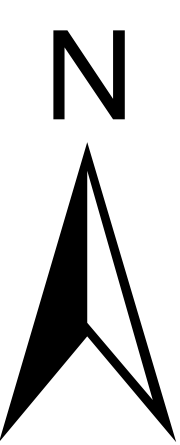

שמות*	
מגיש התכנית	תאגיד: מ"ם תעשיות מדע בע"מ
עורך ראשי	דגן מושלי תאגיד: מושלי אלדר אדריכלים בע"מ
עורך ראשי	מושלי אלדר אדריכלים תאגיד: מושלי אלדר אדריכלים

טבלת גושים וחלקות*			
מספר גוש	כל חלק/הגוש	מספרי חלקות בשלמותן	מספרי חלקות בחלקיות
10737	חלק		23-25

* הרשימה המלאה מפורטת בהוראות המכנית / בהודעה שפורסמה בעיתונות וברשומות

הריני מצהיר בזאת כי המפה הטופוגרפית/המצבית המהווה רקע לתכנית זו, נערכה על ידי ביום 2020-02-23 והיא הוכנה לפי הוראות נוהל מבאת ובהתאם להוראות החוק ולתקנות הממודים שבתוקף.

דיוק הקו הנכחול והקדסטר: קו נכחול (בלבד) ברמה אנליטית

מספר רשיון	מספר רשיון	מספר רשיון	מספר רשיון
517	517	517	517
מספר רשיון	מספר רשיון	מספר רשיון	מספר רשיון
מספר רשיון	מספר רשיון	מספר רשיון	מספר רשיון

מספר תחנת: 304-0645701 מספר נדבחה תחנת: 15

* הרשימה המלאה מפורטת בהוראות התכנית / בהודעה שפורסמה בעיתונות וברשומות