


27.70 מ"ס

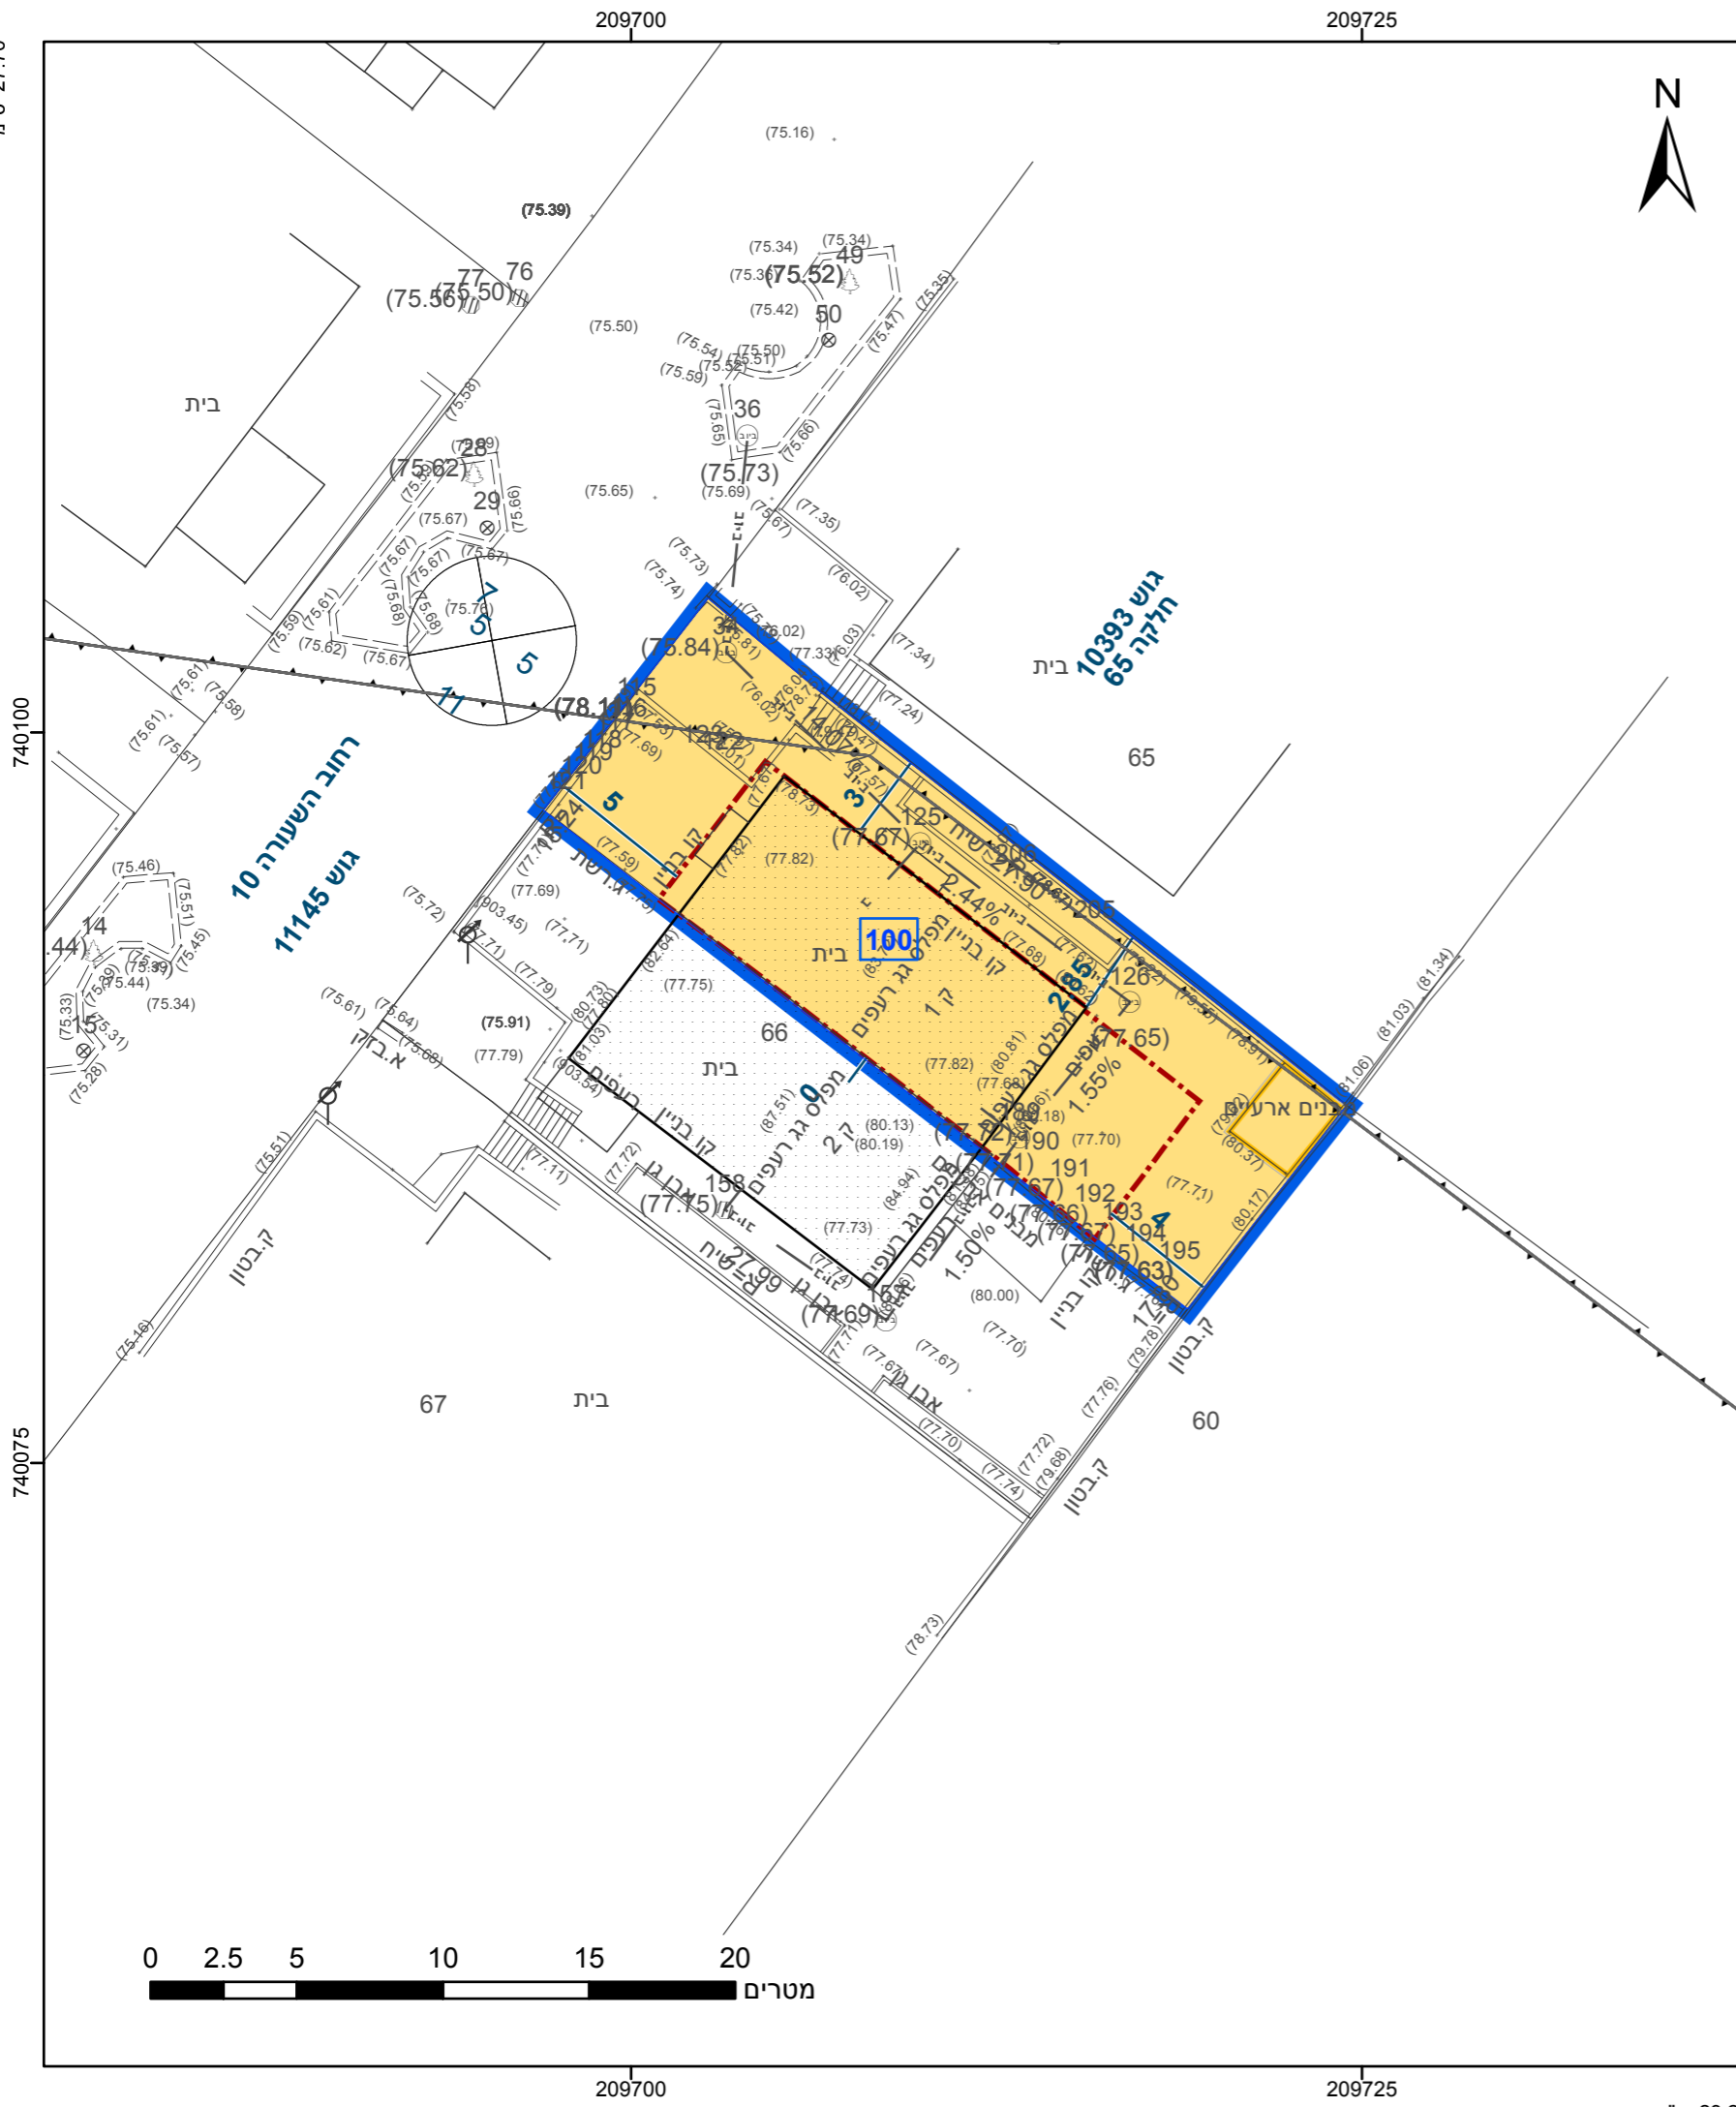

209700

209725

209700

209725



23.2 מ"ס

מקרא

גבול התכנית	גוש 1234
גבול גוש ומספרו	5
גבול חלקה ומספרה	
תא שטח ומספרו	1
מספר הדרך	2
קווי בנין	3
רחב הדרך	4

- מגורים
- מידות
- להרסה
- קו-בנין

חוק התכנון והבנייה, התשכ"ה - 1965 תכנית מתאר מקומית

מס' 355-0883686

מכ/984- הסדרת בניה ברחוב השעורה
10, רכסים

תשריט מצב מוצע גיליון 1 מתוך 1

מחוז	חיפה
מרחב תכנון מקומי	מורדות הכרמל
רשות מקומית	רכסים
ישוב	רכסים

תכנית בסמכות	מחוזית
איחוד וחלוקה	ללא איחוד וחלוקה
היתרים או הרשאות	תכנית שמכוחה ניתן להוציא היתרים או הרשאות

מונה תדפיס התשריט	3
מועד הפקה	01/03/2021
שטח התכנית	0.25 דונם קנה מידה 1:250

שמות*

מגיש תכנית	פנחס דניאל פיא
מגיש תכנית	תאגיד רות פיא
עורך ראשי	שריף ראשד
יזם	תאגיד משרד אדריכלות שריף ראשד
יזם	פנחס דניאל פיא
יזם	תאגיד רות פיא


אישורים בתכנית מס' 355-0883686

בעלי ענין בקרקע*

טבלת גושים וחלקות*

מספר גוש	מספר חלקות בשלמותן	מספר חלקות בחלקיותן	חלק כל הגוש	חלק
10393		24		
11145		337		

תרשים התמצאות - קנ"מ 1:1250

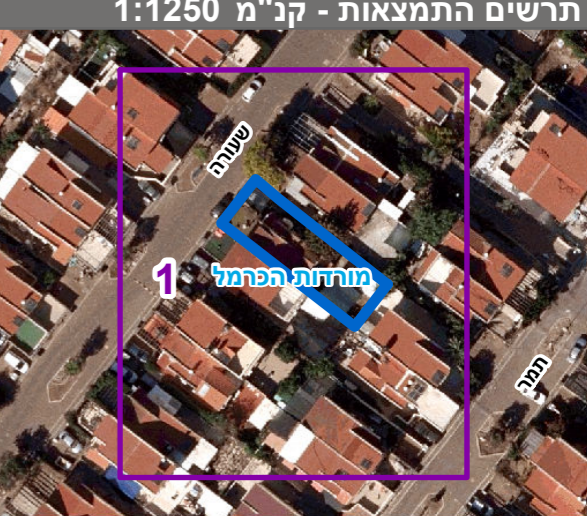

מינהל התכנון
 התכנון והבנייה, התשכ"ה - 1965
 מחוז חיפה
 דנה המחוזית החלטיטה ביום:
 23/12/2020

החלטת מינהל התכנון והבנייה, התשכ"ה - 1965, מחוז חיפה, דנה המחוזית החלטיטה ביום 23/12/2020, והקדוטר: מדידה גרפית, אגבאריה עדנאן, מספר רישיון 1051, שם המודד: שם המודד המחוזית, תאריך: _____, חתימה: _____

שנת צילום אויר: 2017-2018

מספר תכנית: 355-0883686, מספר גירסת תשריט: 3