



מינהל התכנון
 חוק התכנון והבניה, התשכ"ה - 1965
 מחוז חיפה
 הוועדה המחוזית לתכנון ולבניה
 30/06/2021
 לאשר את התוכנית
 18/07/2021
 תאריך יד"ר הוועדה המחוזית

תכנית מס' 355-0884593 תאריך 22:10:22 08/03/2021 נספח מצב מאושר

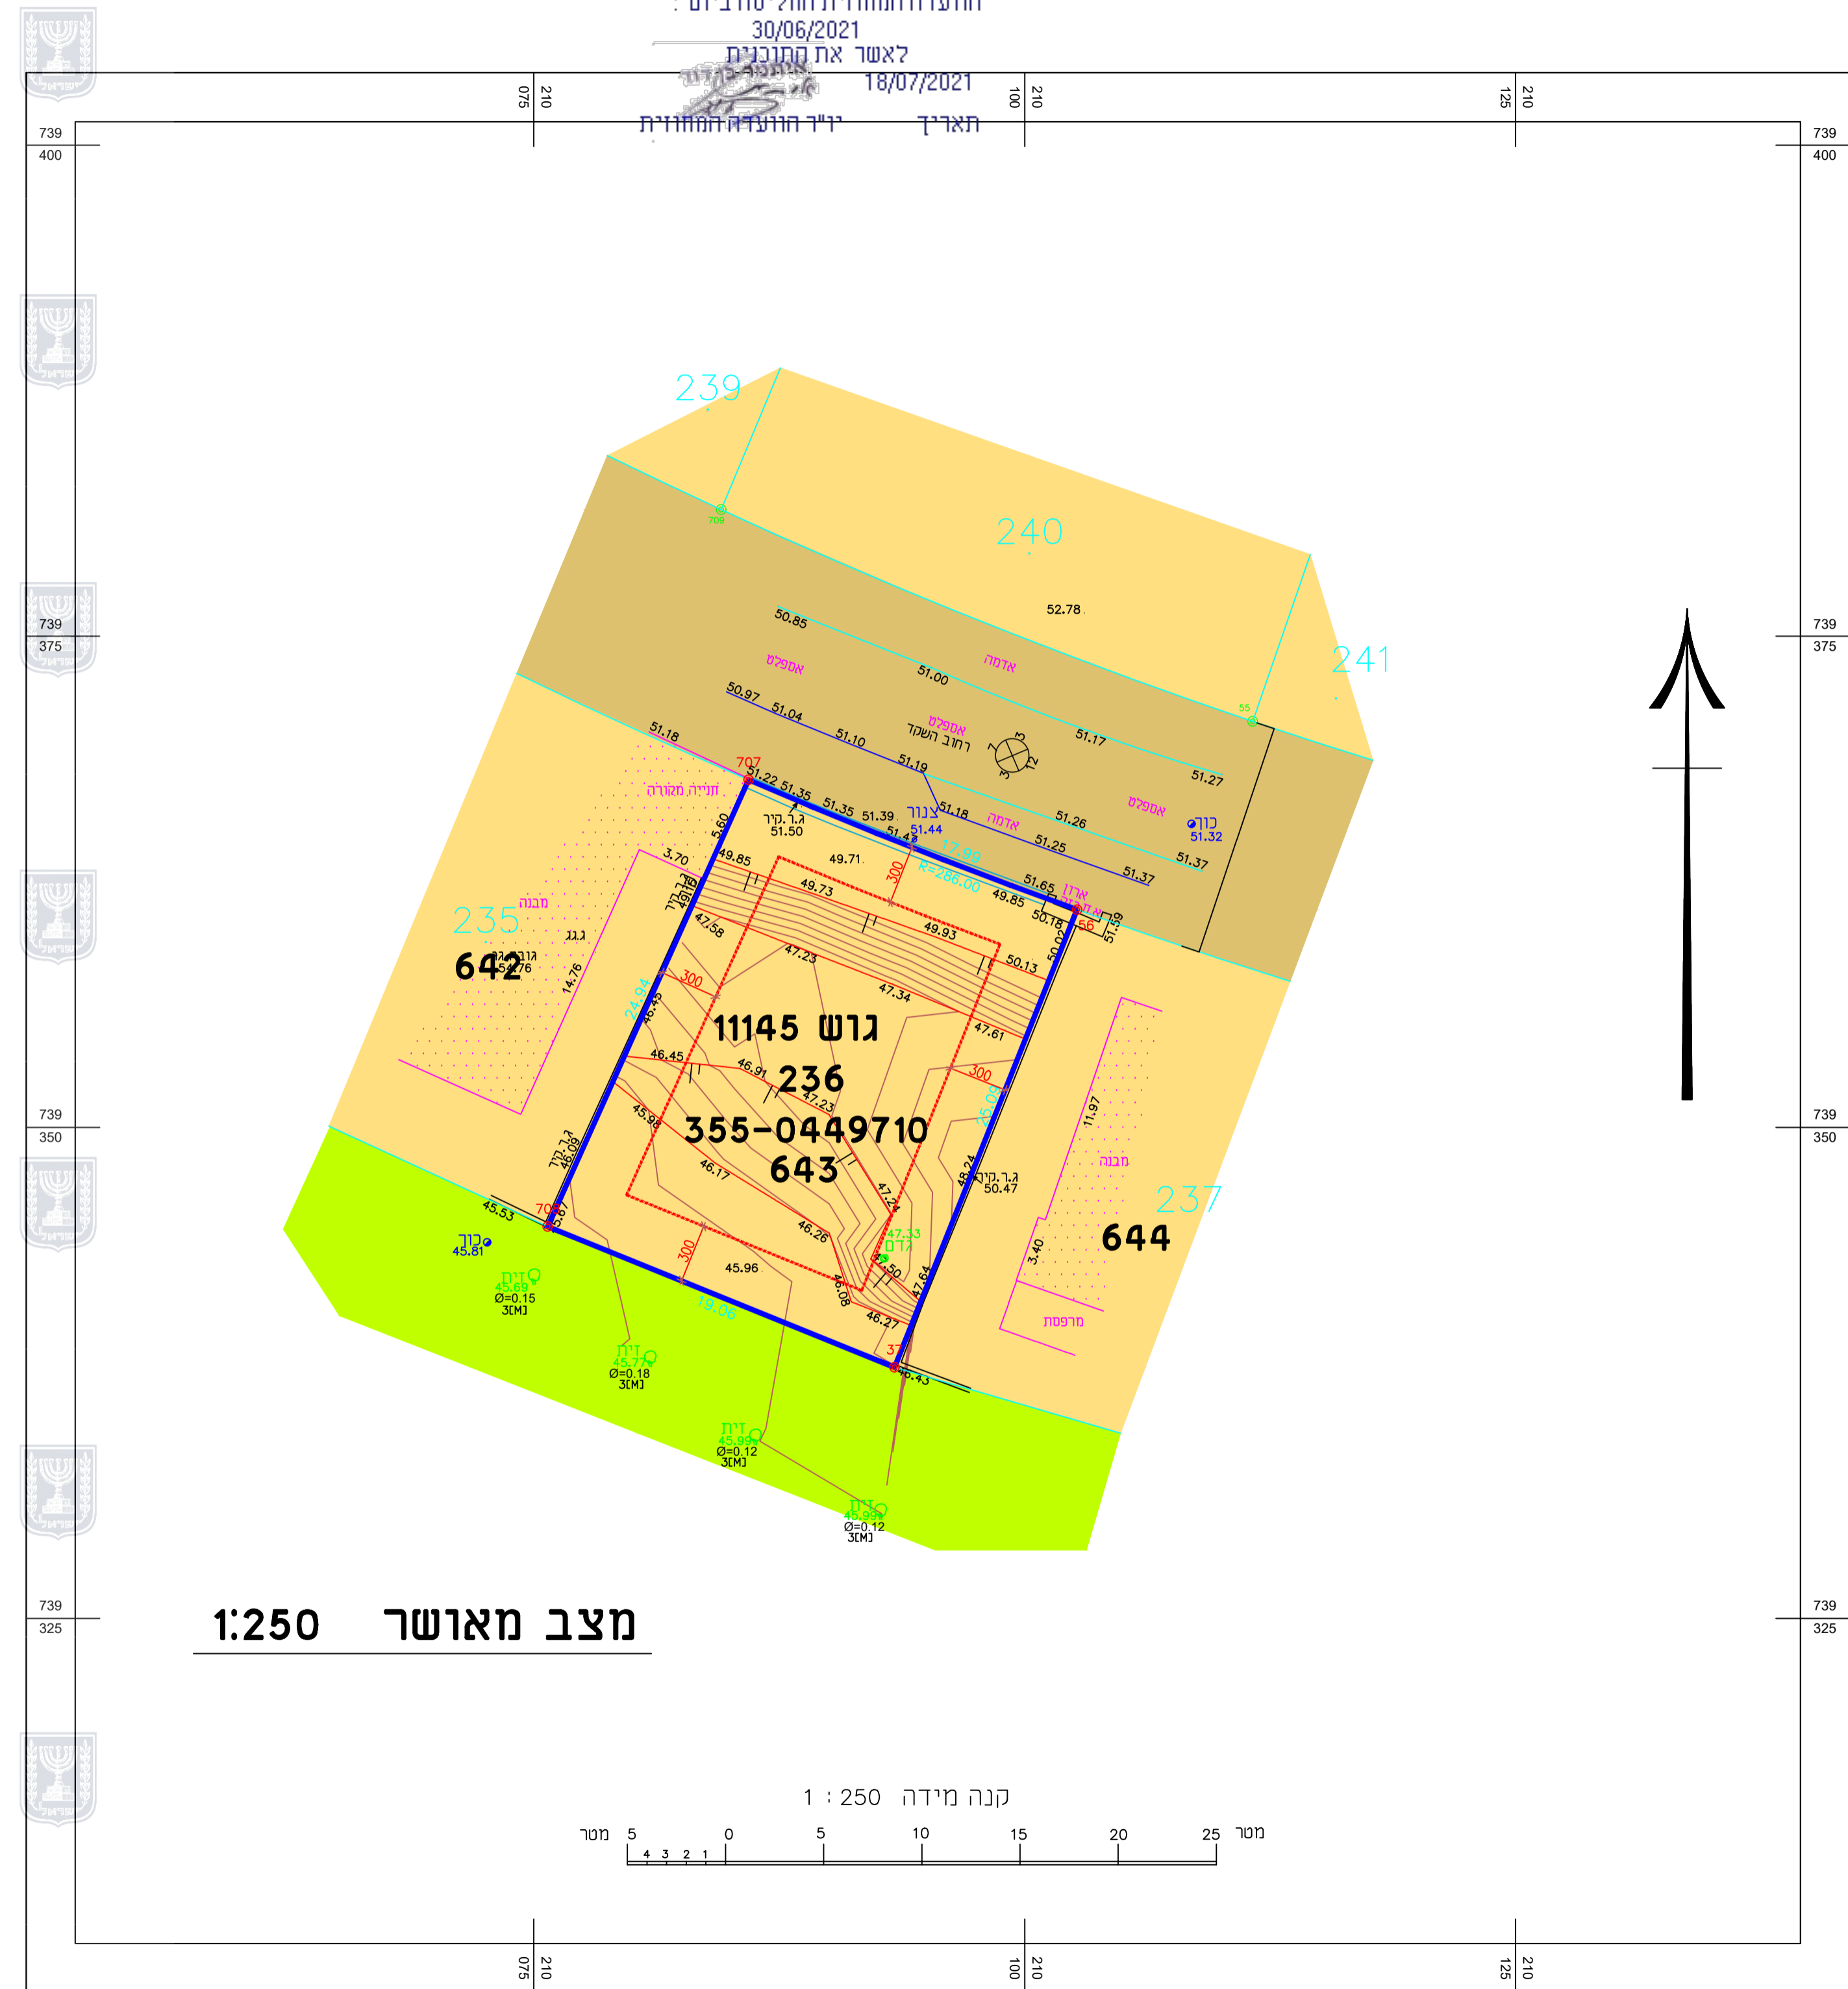

מצב מאושר 1:250

קנה מידה 1 : 250

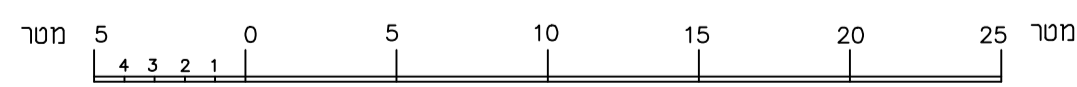

מקרא


- גבול תכנית
- - - - - קו בניין
- רוחבה
- מספר הדרך
- קווי בנין
- רוחב הדרך

מס' תכנית מאושרת 355-0449710

יעודי קרקע:

- מגורים
- דרך מאושרת
- שטח ציבורי פתוח

תרשים סביבה 1:2500

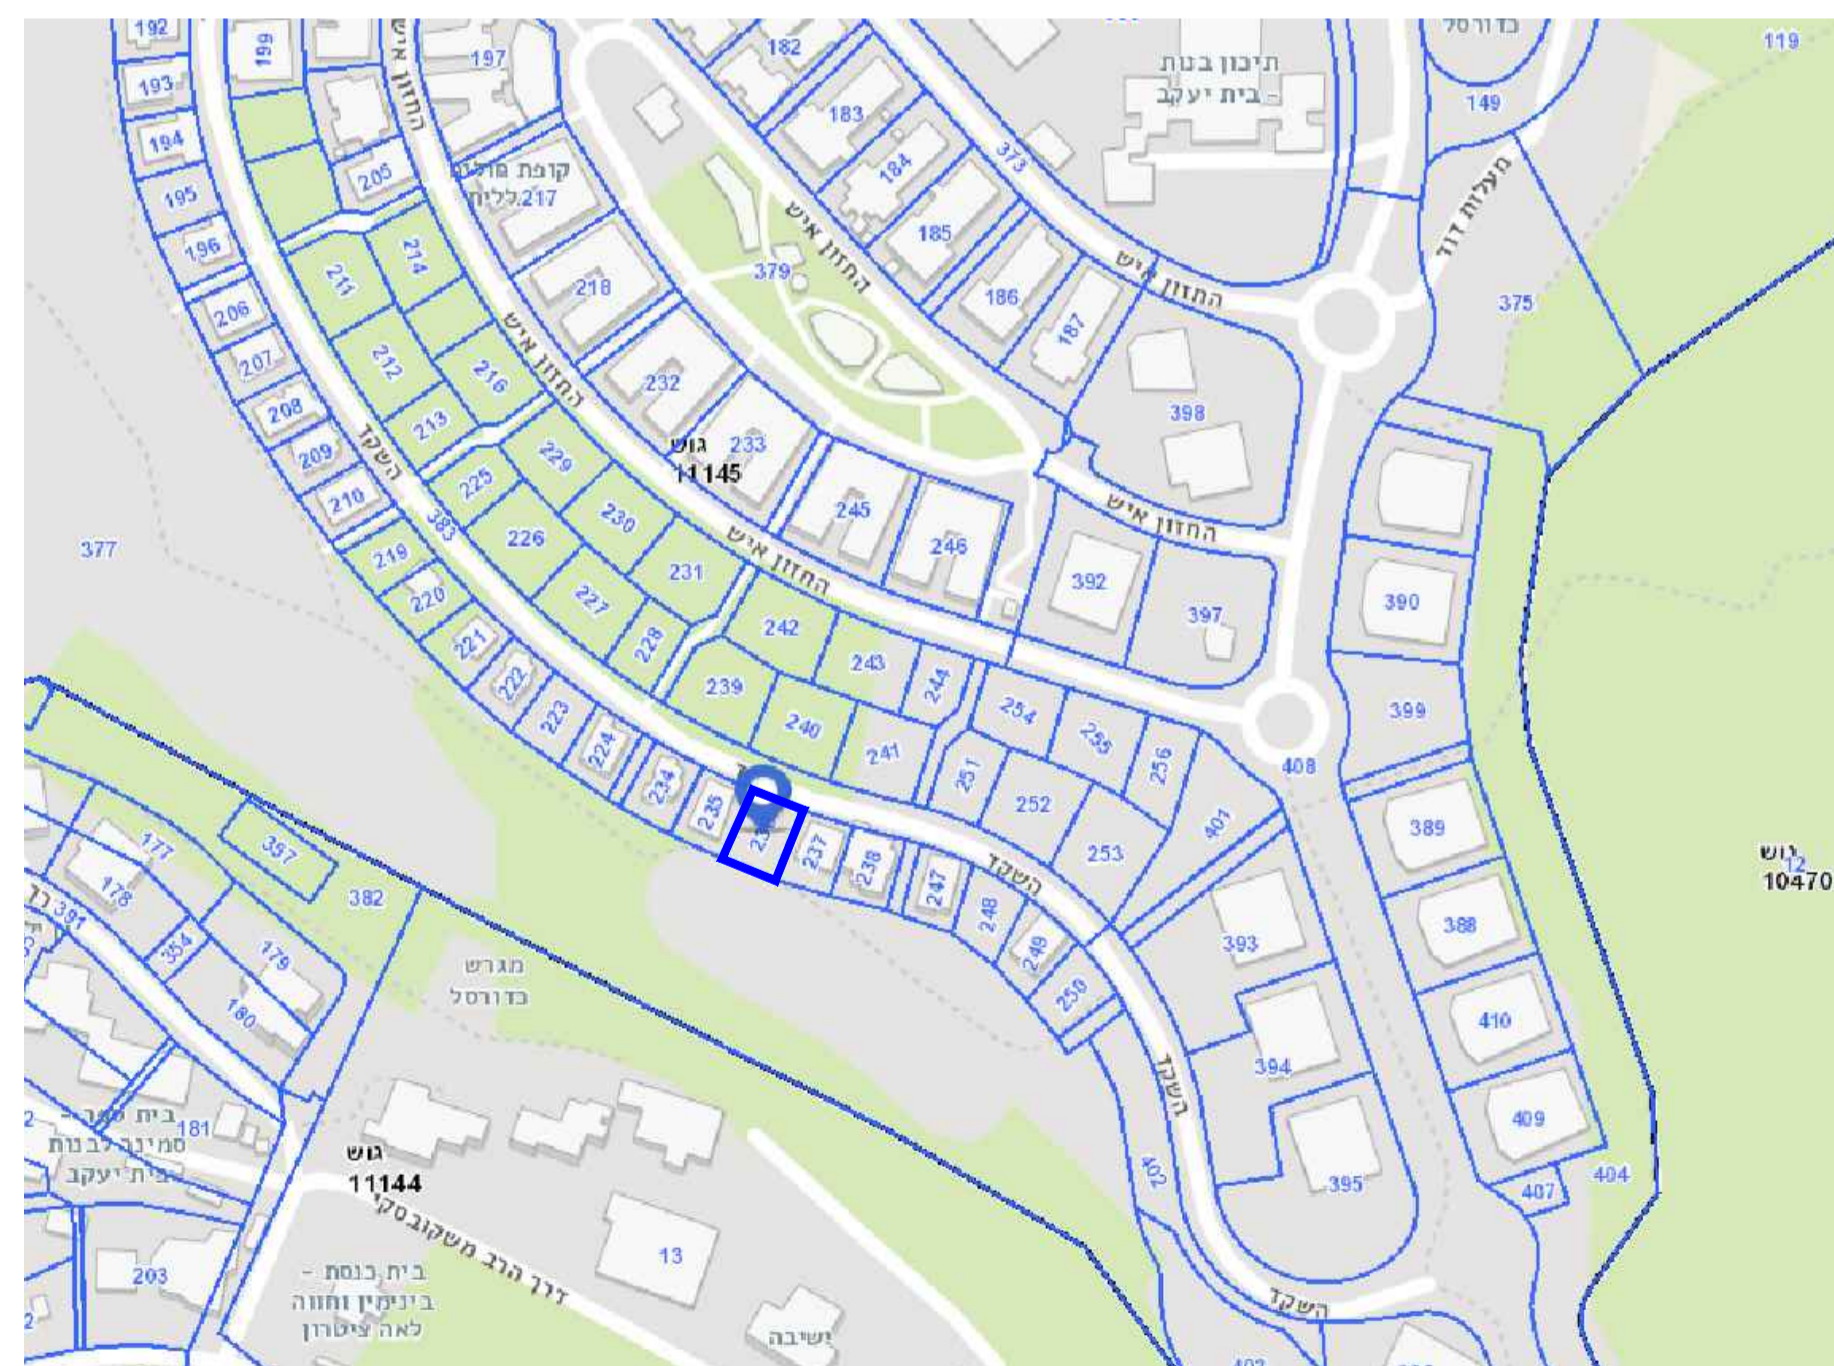

תשריט מצב מאושר

נספח לתכנית מס' 355-0884593

מכ"984 - רח'י השקד 46, רכסים

גליון 1 מתוך 1

תחולה	רקע
תיאור	
תאריך עריכת הנספח	19/07/2020

קנ"מ	1:100
תרשימים נוספים	
תרשים סביבה	1:2500
מצב מאושר	1:250

שמות רחתימות:

שם:	אילה אברן
תאגיד:	אילה אברן הנדסאי אדריכלות קי-54335