





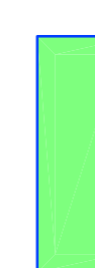
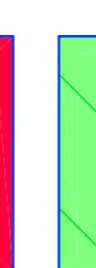




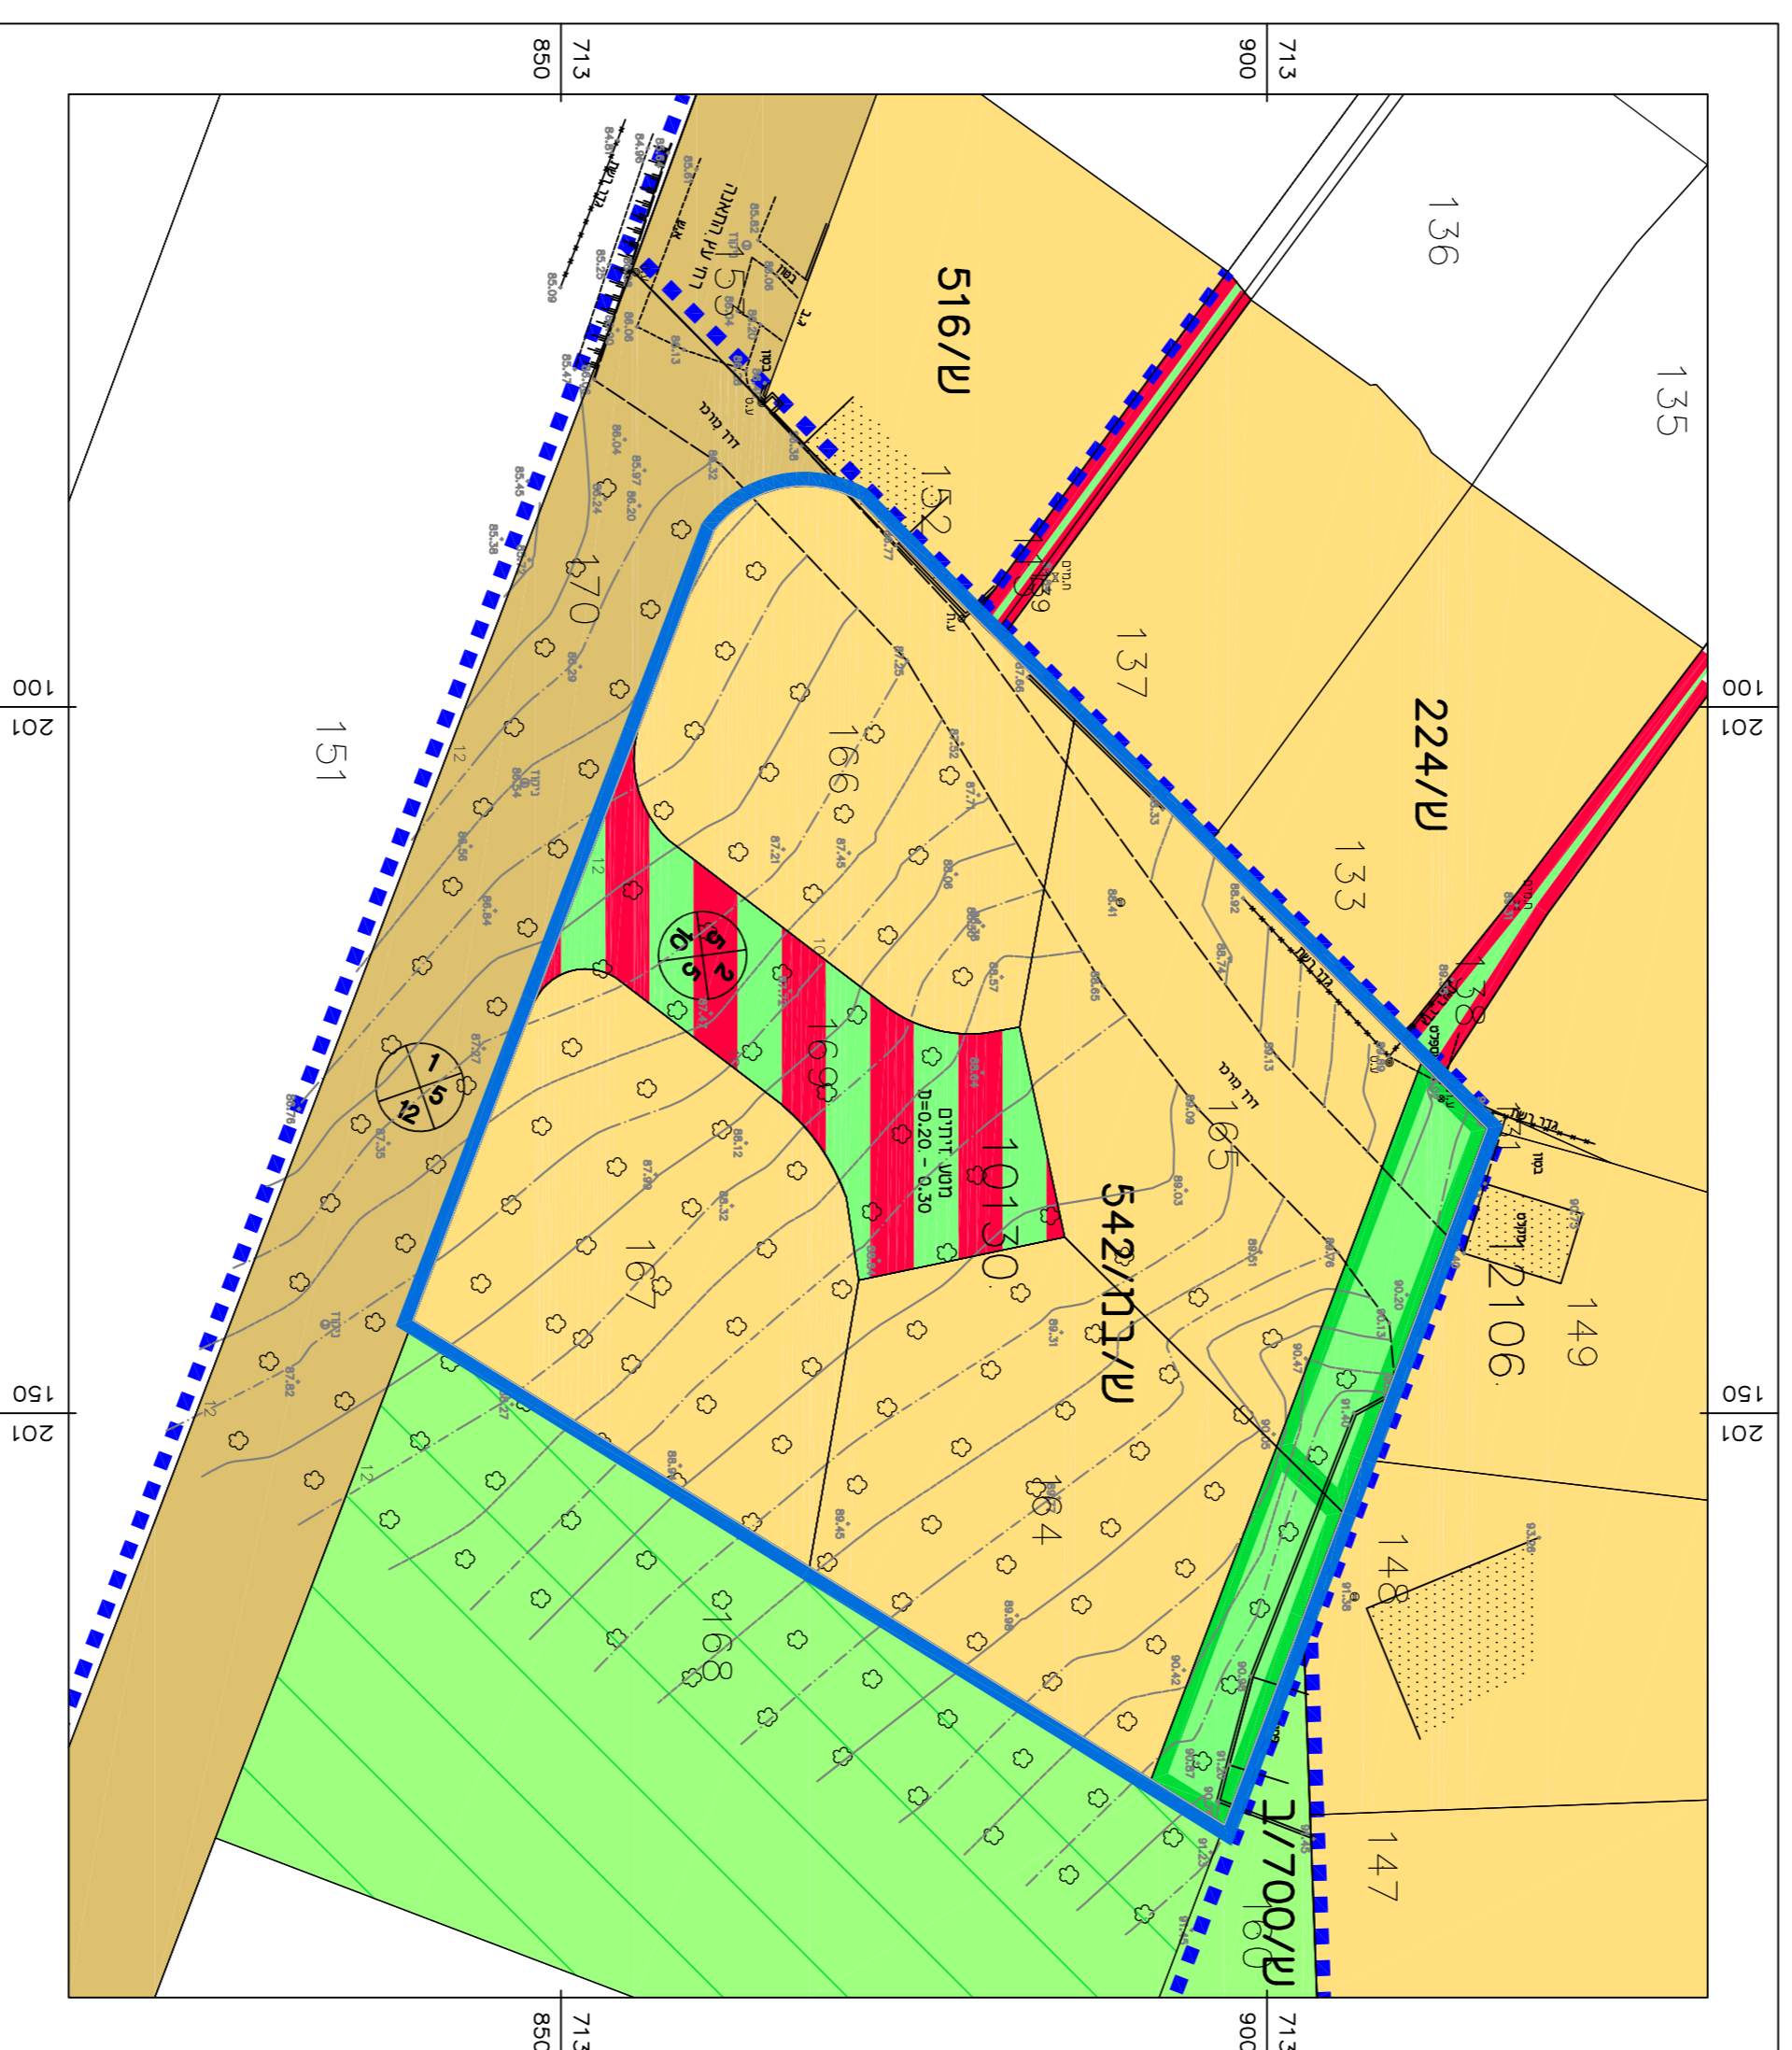

מ.ת. 1:500

מצב מאושר



מקרא
מצב מאושר

-  גבול התכנית
 -  אזור מגורים א'
 -  שטח פרטי פתוח
 -  שטח ציבורי פתוח
 -  שטח ציבורי פתוח מיוחד
 -  שביל חלכי רגל
 -  דרך משולבת
 -  דרך מאושרת
 -  542/מ.ת./ש
- ייעוד שלא לפי תבואת 2006
 - גבול תכנית מאושרת ומספרה
 - ייעוד שלא לפי תבואת 2006

מצב מאושר	
מ.ת. 0915710-353	
אידוד ודלוקה בודלקות 164-167 גוש 10130, גבעת עדה	
נספח לתכנית 1 גליון 1 מתוך 1	
תחולה	רקע
תאריך תאריך הנספח	04/11/2020
רשימת התרשימים	קני"מ
שם תרשים	1:500
שם תרשים	-
שם תרשים	-
שמות ודתימות:	
שם: עורד הונספח	שם: אמת אולפוד
תאריך: ל"ד	תאריך: ל"ד