


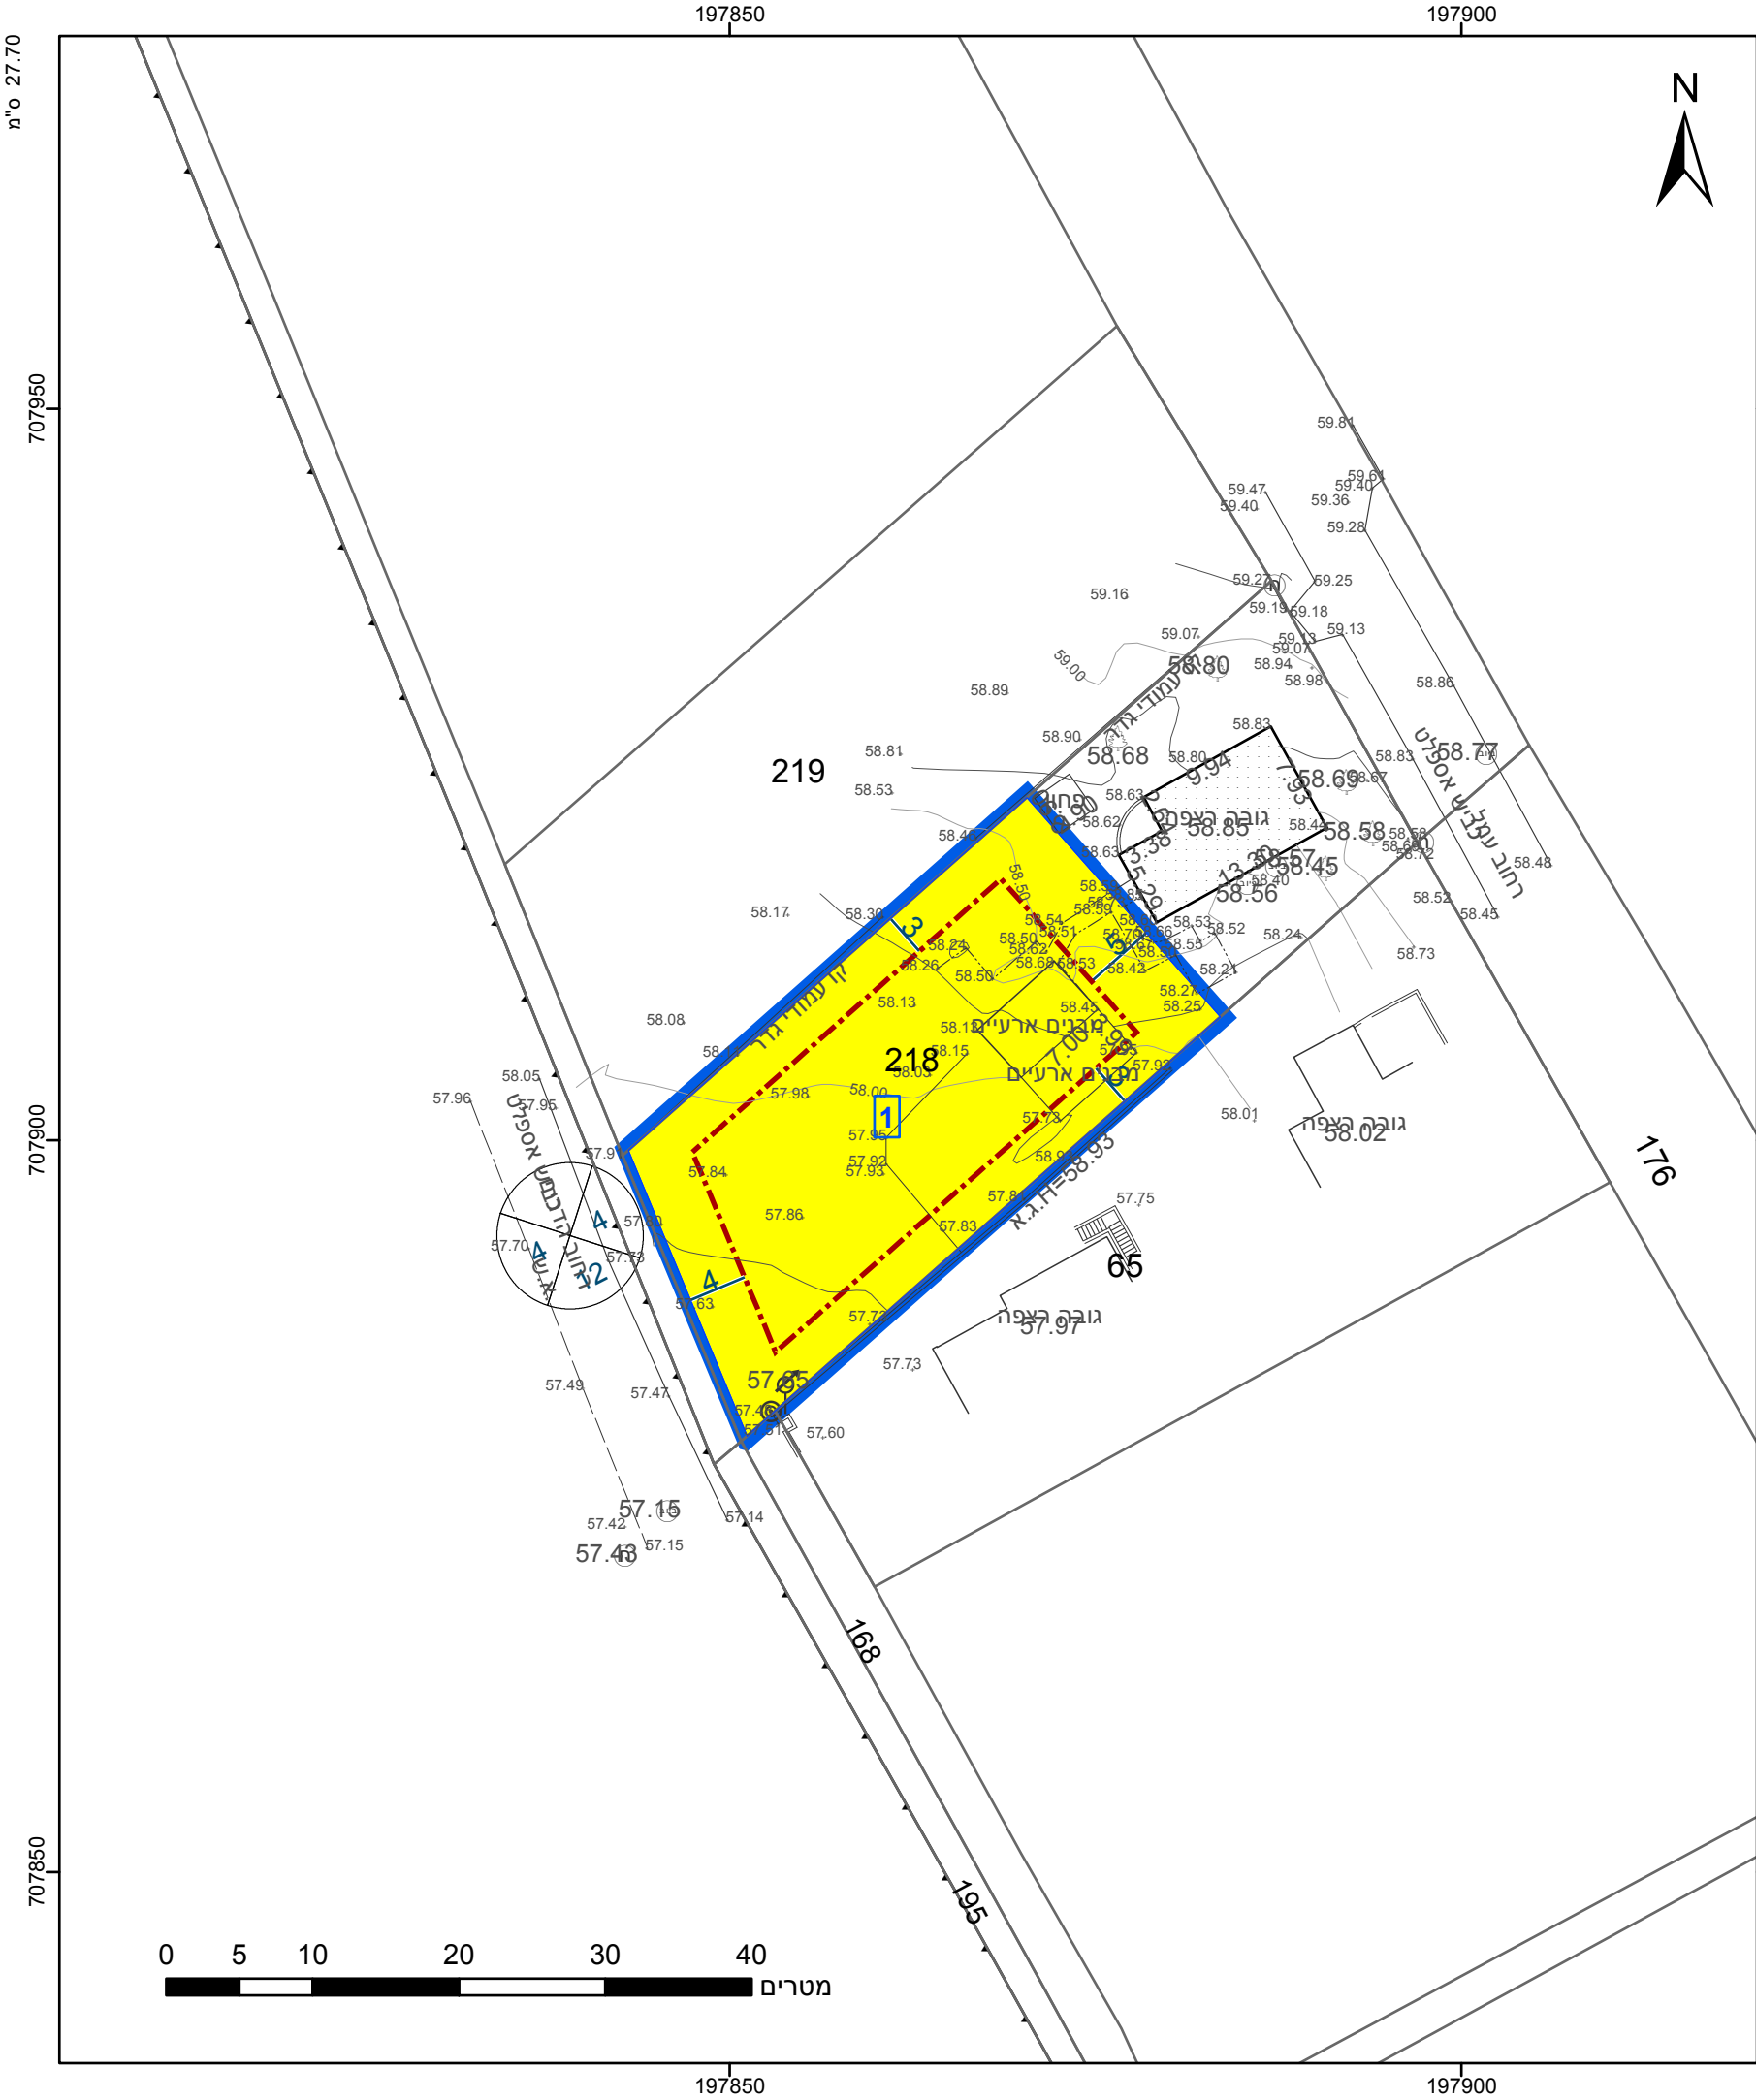

מקרא

גבול התכנית

גוש 1234

גבול גוש ומספרו

5

תא שטח ומספרו

1

מספר הדרך

2

קווי בנין

3

רוחב הדרך

4

מגורים א

מידות

קו-בנין

אישורים בתכנית מס' 308-0890475

הריני מצהיר בזאת כי המפה הטופוגרפית/המצבית המהווה רקע לתכנית זו, נערכה על ידי ביום 26/06/2020 והיא הוכנה לפי הוראות נוהל מבא"ת ובהתאם להוראות החוק ולתקנות המודדים שבתוקף. דיוק הקו הכחול והקדסטר: מדידה אנליטית מלאה ברמת תצ"ר

ע"י כבהא	1097
שם המודד	מספר רשיון
חתימה	תאריך

חוק התכנון והבנייה, התשכ"ה - 1965

תכנית מתאר מקומית

מס' 308-0890475

זכויות בגוש 10107 חלקה 218, רחוב הדרים פרדס חנה

תשריט מצב מוצע גיליון 1 מתוך 1

מחוז	חיפה
מרחב תכנון מקומי	פרדס חנה-כרכור
רשות מקומית	פרדס חנה-כרכור
ישוב	פרדס חנה-כרכור

תכנית בסמכות	מחוזית
איחוד וחלוקה	ללא איחוד וחלוקה
היתרים או הרשאות	תכנית שמכוחה ניתן להוציא היתרים או הרשאות

מונה תדפיס התשריט	9
מועד הפקה	23/11/2021 16:48
שטח התכנית	0.796 דונם
קנה מידה	1:500

שמות*

מגיש תכנית	דוד פרידמן תאגיד:
מגיש תכנית	רבקה פרידמן תאגיד:
מגיש תכנית	שניר שפירא תאגיד:
עורך ראשי	דנה גב תאגיד: דנה גב בע"מ
יזם	דוד פרידמן תאגיד:
יזם	רבקה פרידמן תאגיד:
יזם	שניר שפירא תאגיד:

בעלי ענין בקרקע*

טבלת גושים וחלקות*

מספר גוש	חלק/ כל הגוש	מספרי חלקות בשלמותן	מספרי חלקות בחלקיותן
10107	חלק		218

* הרשימה המלאה מפורטת בהוראות התכנית / בהודעה שפורסמה בעיתונות וברשומות

תרשים התמצאות - קנ"מ 1:2500

רחוב פרדס חנה - פרפור

רחוב הדרים

חבלות

שנת צילום אוויר: 2019