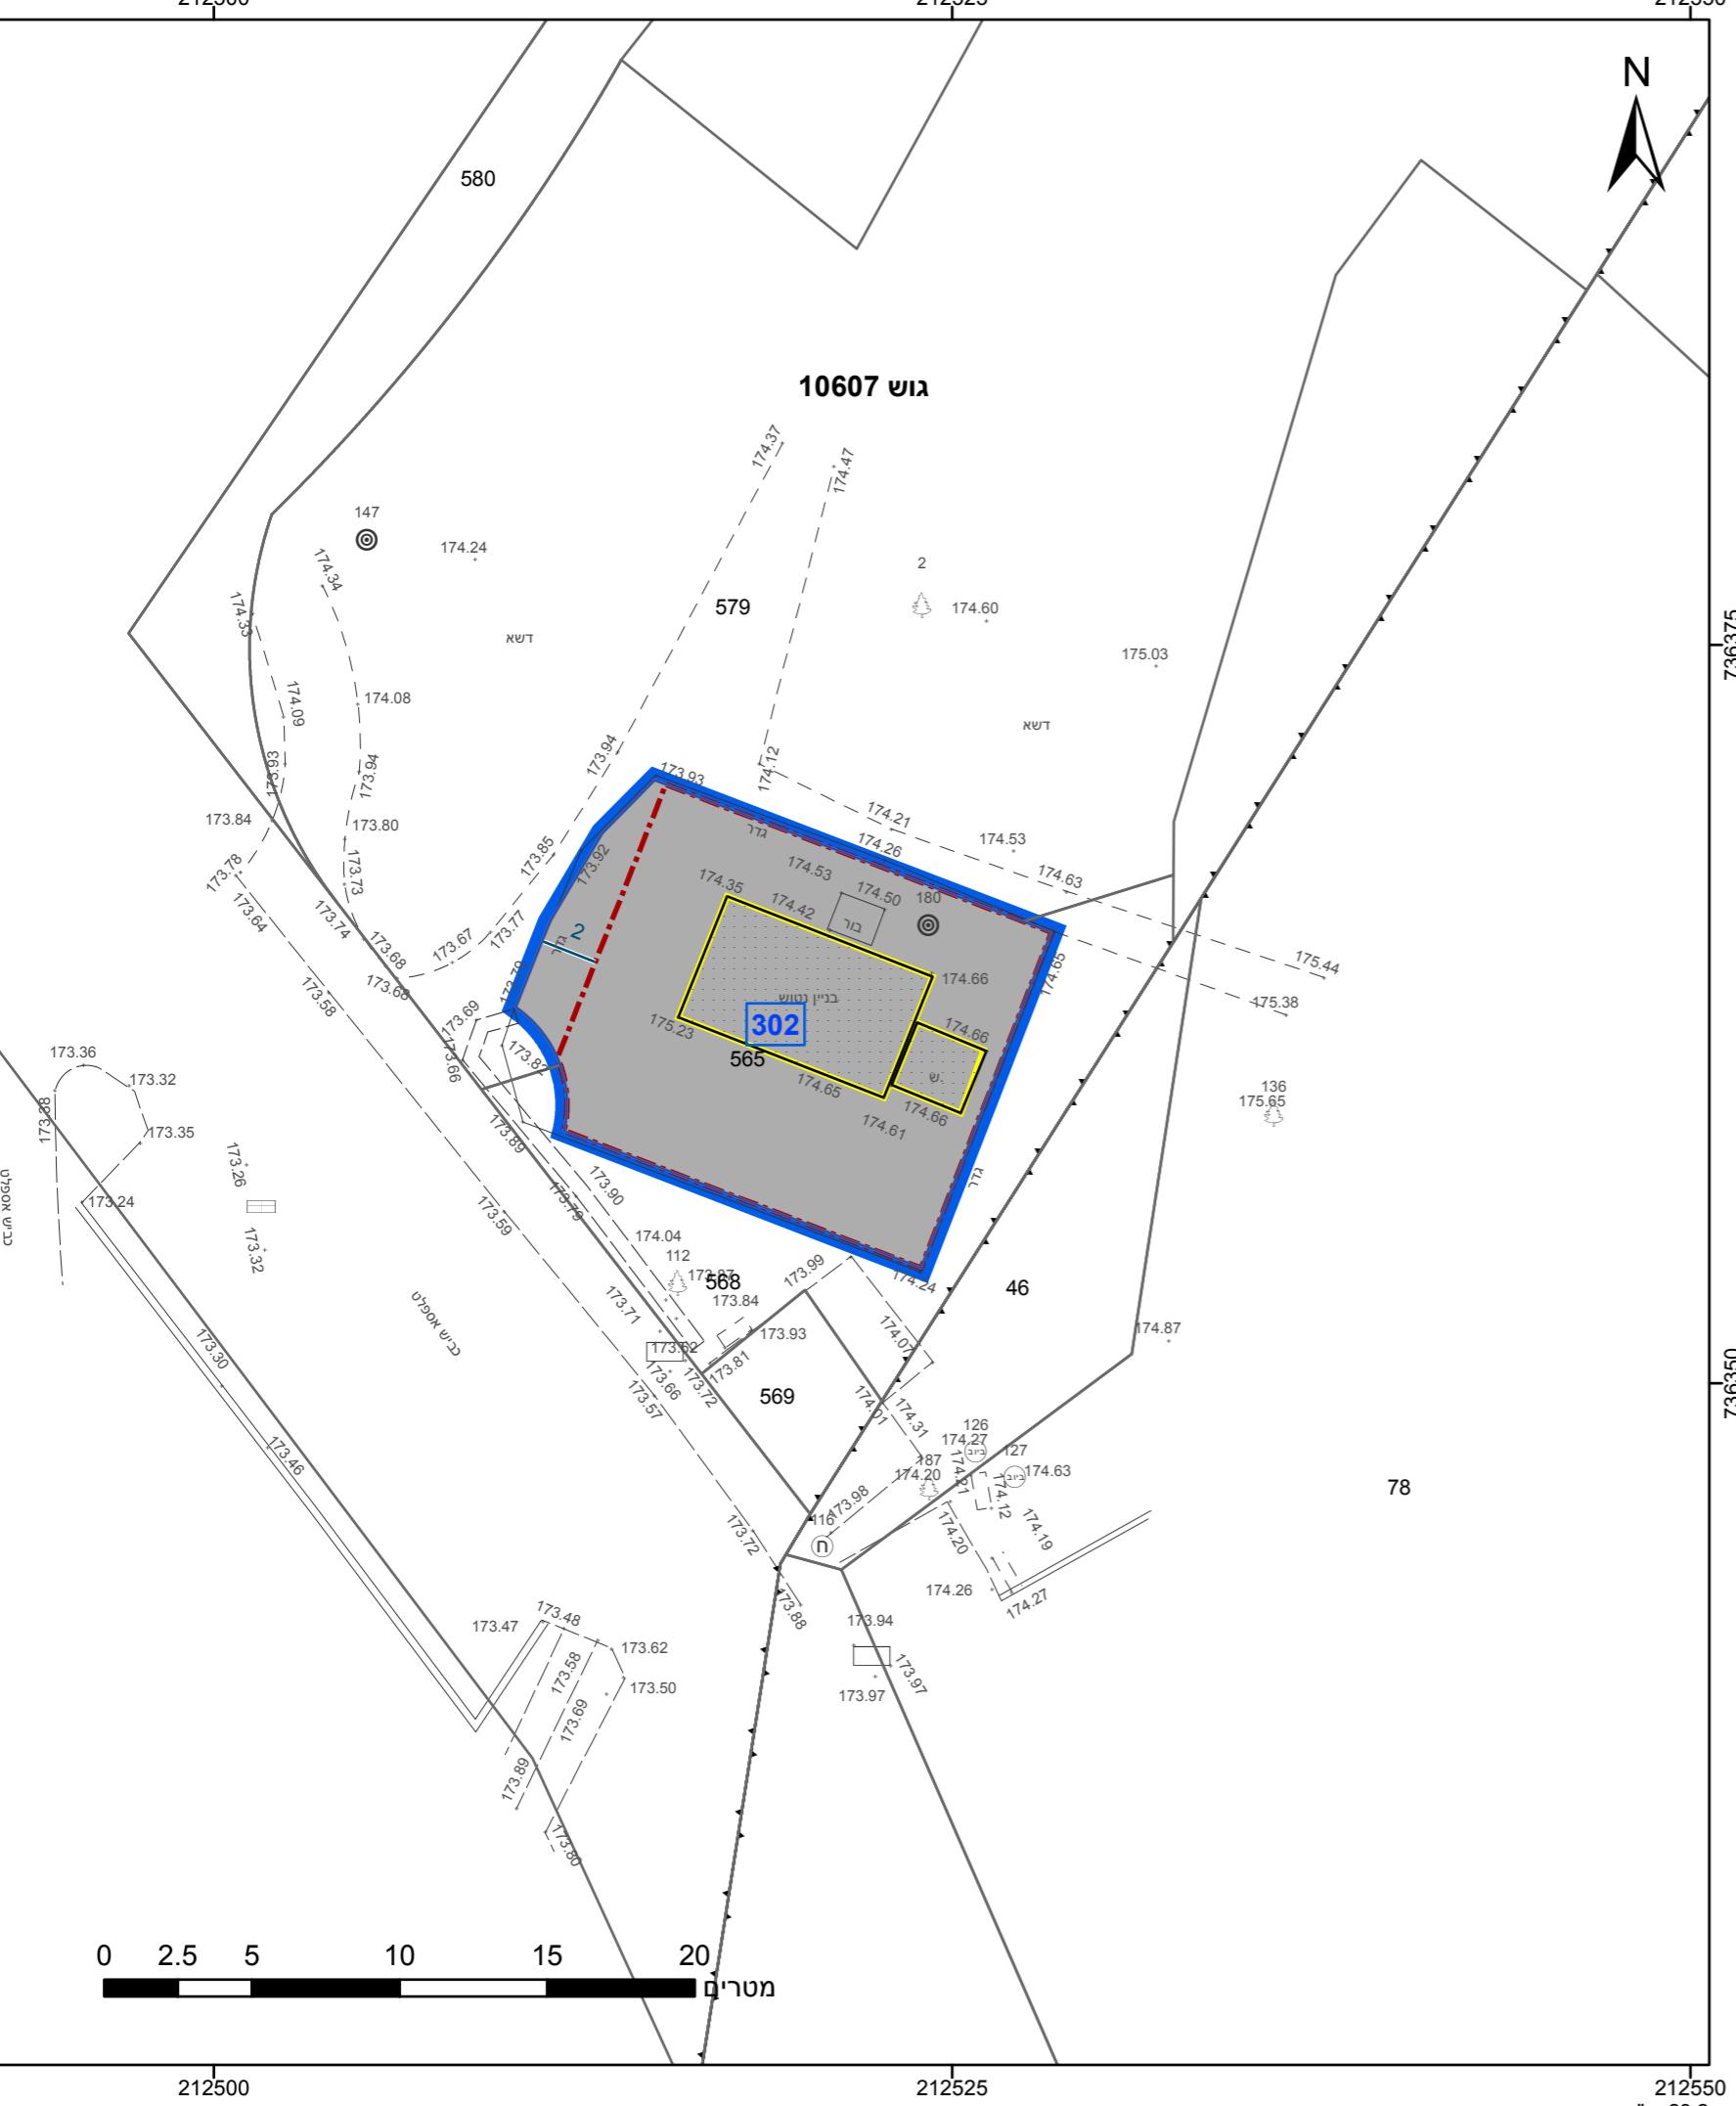


27.70
0° 0' N

מקרה	
גובל הרכבת ומספער	גובל גוש ומספער
מספר הרוחן - קווי נבון וחיבור הדרכות	מספר גוש ומספער גובל תקקה ומספער
1234 גוש	
2 4 3	
5	

תשריט מזב מוצע

מחוז	חיפה
מרחוב תכנון מקומי	קרית טבעון
רשויות מקומית	קרית טבעון
ישוב	קרית טבעון
תיכנית בסמכות	מקומית
אחדות וחלוקת	לא איחוד וחלוקת
היתרונות או הרשות	תיכנית שטחונית ניתן להוציא היתרונות או הרשות
מועד תפיס התשריט	15:53 14/11/2021
машטח תכנית	1:250 קנה מידת 0.183
שמות*	
מגיש תכנית	אל שחים
עורך ראשי	יאקב פלאו
עורך	אל שחים
שם	חליק

אישור בתכנית מס' 306-0860866-302

בעלי עין בקרקע*

מספר גושים וחלקות*	חלק/ כל הגוש	מספר חלקות בשלםות	מספר חלקות בחלוקת
565	חליק	565	10607

הריי מצהיר בזאת כי המפה הטופוגרפית/המצביה המהווה רקע לתכנית זו, נרכשה על ידי ביום 25.01.2020 והוא הוכחה לפני הוראות נוהל מנ"ת ובהתקנים להוראות החוק ולתקנות המודדים שבתקוף. דיקן הוקן הכהן וקדוטסר: דודיה גרייט בעטמ ליעממא שטח המודד שם רישוי 1202 תוארי חתימה

חוק התכנון והבנייה, התשכ"ה - 1965
תכנית מפורטת


מו' 0860866-306

הגדלת שטחי הבניה בגין המיסדים,
קרית טבעון

גלילון 1 מtower 1

מחוז	חיפה
מרחוב תכנון מקומי	קרית טבעון
רשויות מקומית	קרית טבעון
ישוב	קרית טבעון
תיכנית בסמכות	מקומית
אחדות וחלוקת	לא איחוד וחלוקת
היתרונות או הרשות	תיכנית שטחונית ניתן להוציא היתרונות או הרשות
מועד תפיס התשריט	8 15:53 14/11/2021
машטח תכנית	1:250 קנה מידת 0.183

מספר גושים וחלקות*	חלק/ כל הגוש	מספר חלקות בשלםות	מספר חלקות בחלוקת
565	חליק	565	10607

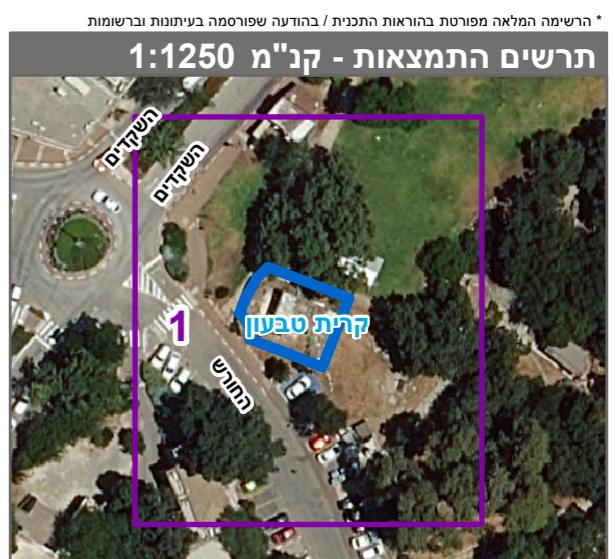

שנת צילום אוויר: 2019

מספר תכנית: 8, מס' רישוי: 306-0860866