
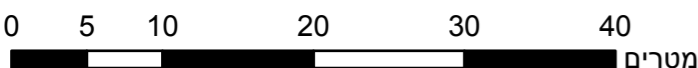


193100

193150

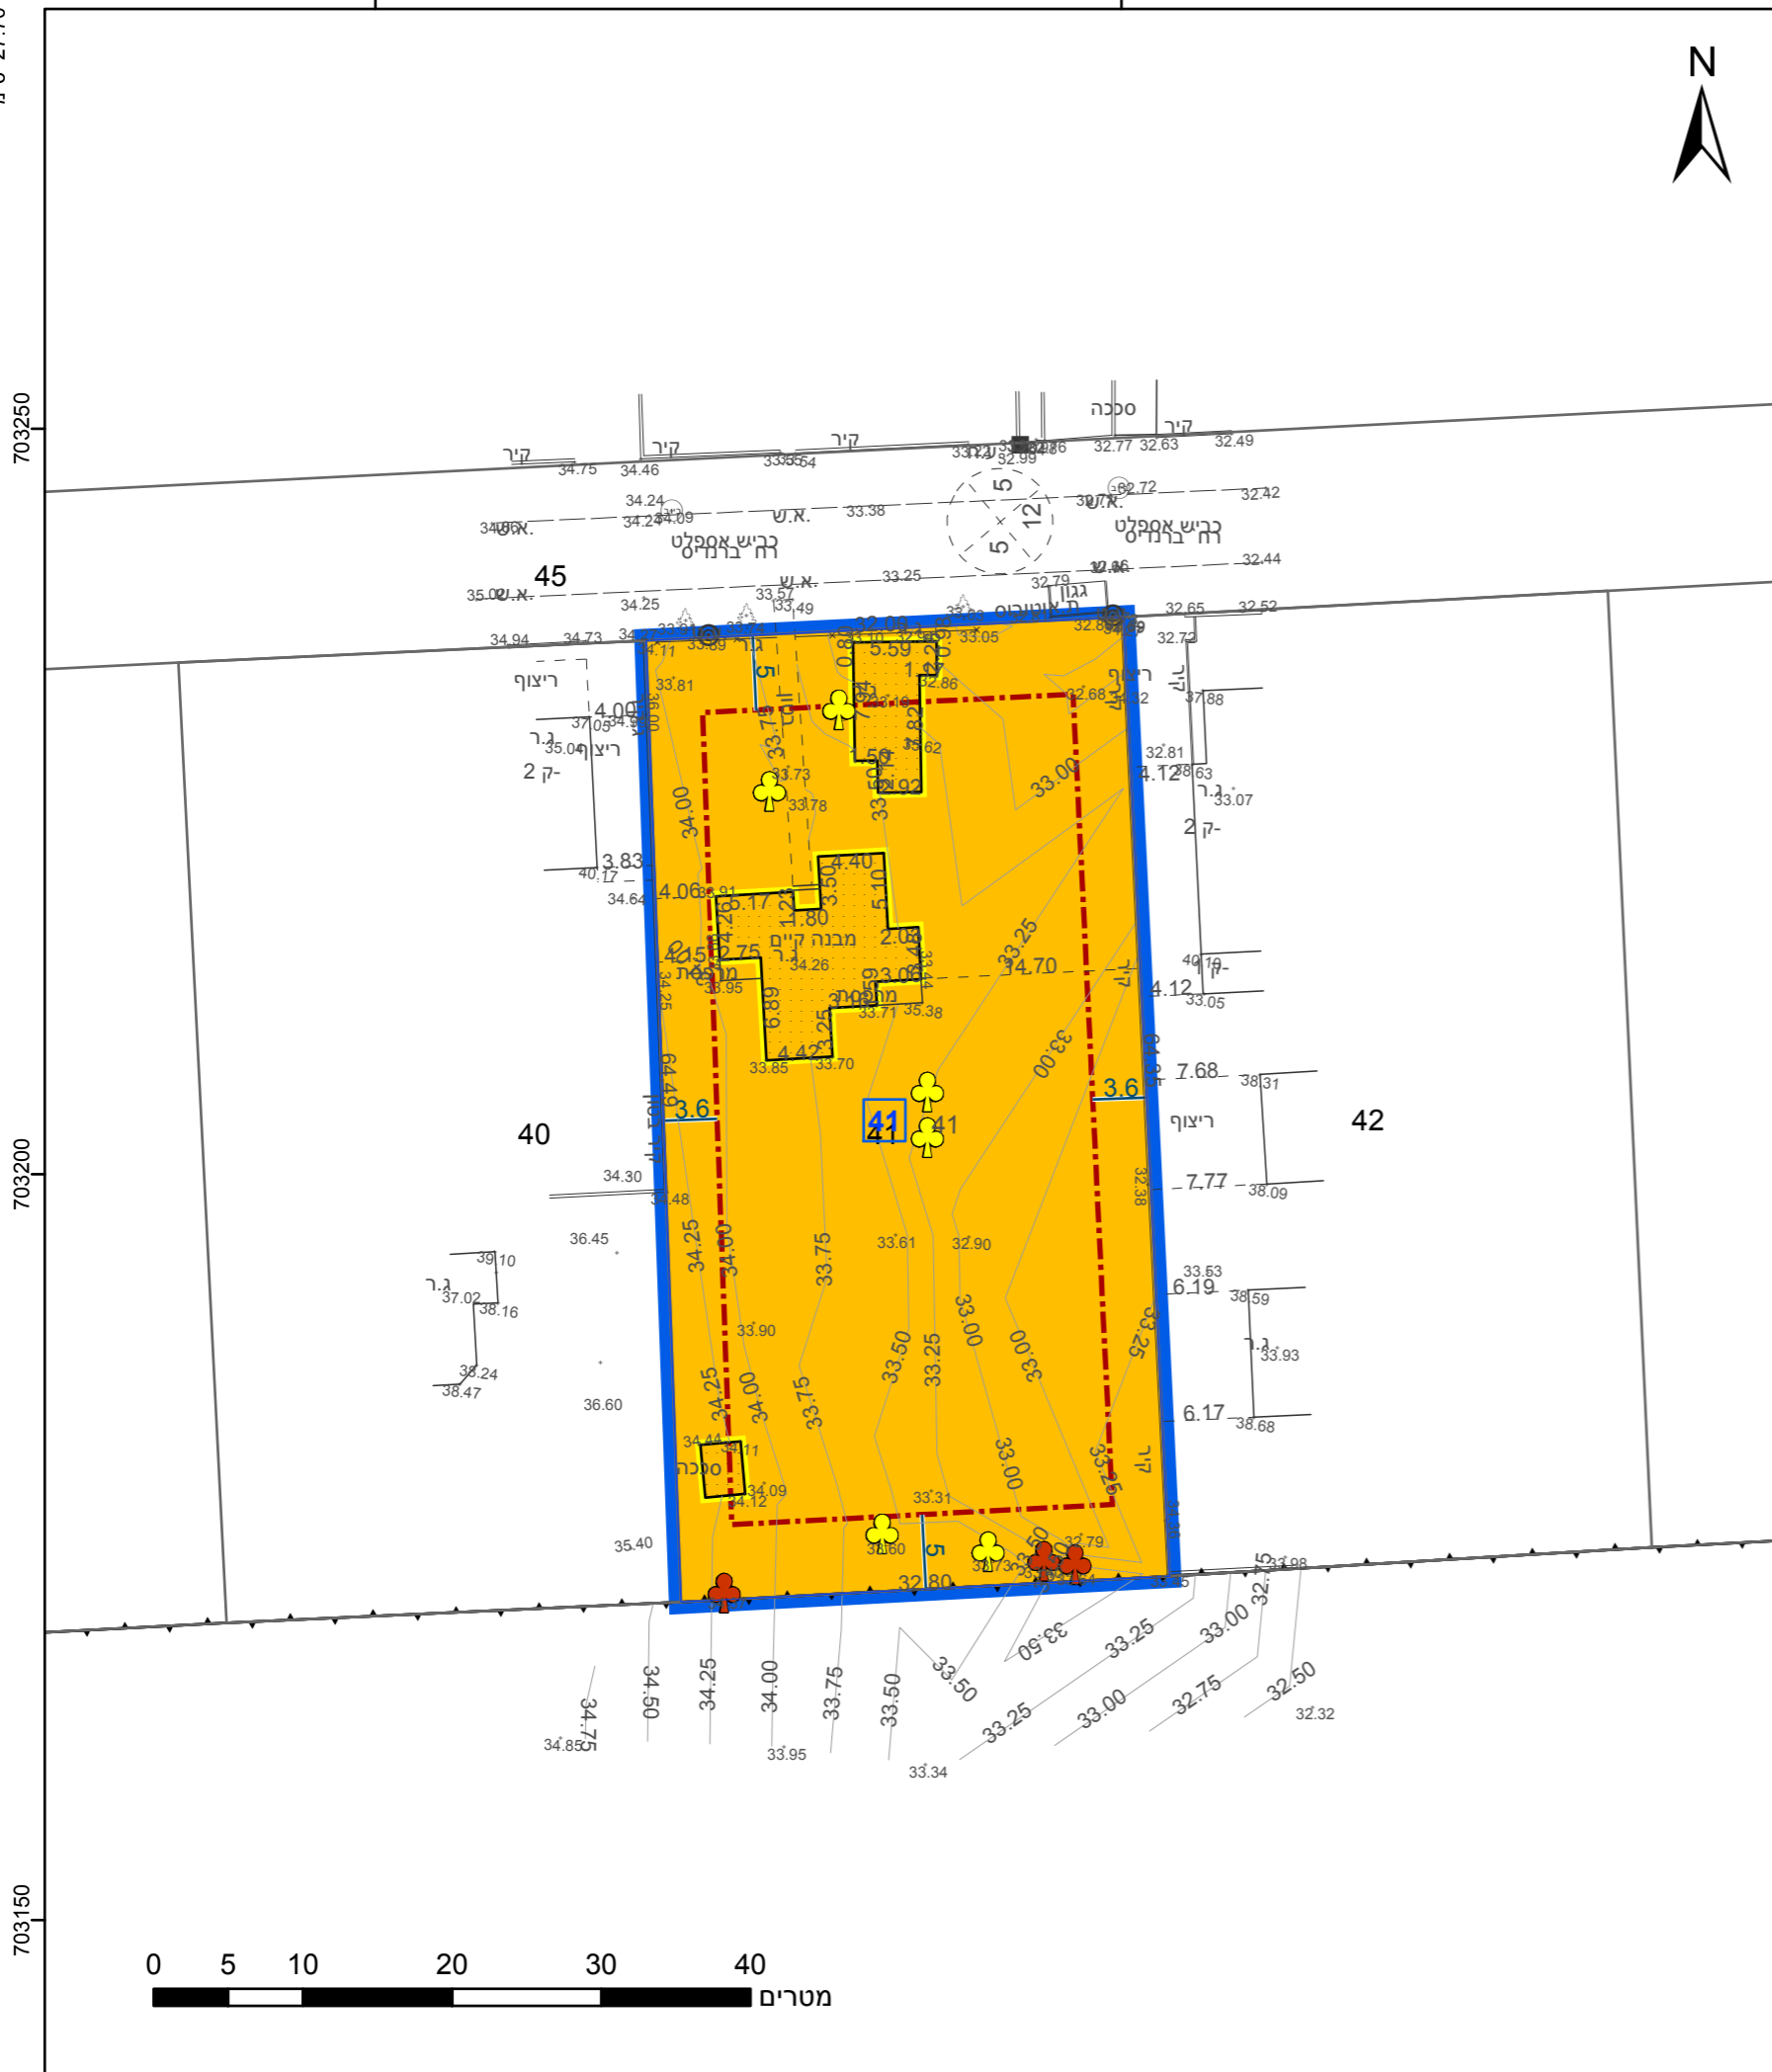

193100

193150

23.2 מ"ס

מקרא

תא שטח ומספרו	1	גבול התכנית	1234
מספר הדרך	2	גבול גוש ומספרו	5
קווי בנין	3	גבול חלקה ומספרה	5
חומב הדרך	4		

- מגורים ב
- מידות
- להרסה
- קו-בנין
- עץ/עצים לשימור
- עץ/עצים לעקירה

אישורים בתכנית מס' 302-0888628

737	ראיד גלגולי
מספר רשיון	שם המודד
תאריך	חתימה

חוק התכנון והבנייה, התשכ"ה - 1965
תכנית מפורטת

מס' 302-0888628

תוספת יחידות דיור ושטחים בגוש 10408 חלקה 41

תשריט מצב מוצע גיליון 1 מתוך 1

מחוז	חיפה
מרחב תכנון מקומי	חדרה
רשות מקומית	חדרה
ישוב	חדרה

תכנית בסמכות	מחוזית
איחוד וחלוקה	ללא איחוד וחלוקה
היתרים או הרשאות	תכנית שמכוחה ניתן להוציא היתרים או הרשאות

מונה תדפיס התשריט	10
מועד הפיקה	06/10/2021
שטח התכנית	2.087 דונם קנה מידה 1:500

שמות*	
מגיש תכנית	מזל טשליצקי תאגיד
מגיש תכנית	מלכה פלומבו תאגיד
מגיש תכנית	יוסף קסטל תאגיד
עורך ראשי	יוסף טל תאגיד
יזם	מזל טשליצקי תאגיד
יזם	מלכה פלומבו תאגיד
יזם	יוסף קסטל תאגיד
יזם	יעקב קסטל תאגיד

בעלי ענין בקרקע*

טבלת גושים וחלקות*

מספר גוש	מספר חלקה/כל הגוש	מספרי חלקות בשלמותן	מספרי חלקות בחלקיותן
10408	חלק 41		

* הרשימה המלאה מפורטת בהוראות התכנית / בהודעה שפורסמה בעיתונות וברשומות

תרשים התמצאות - קנ"מ 1:2500



שנת צילום אוויר: 2019

מספר תכנית: 302-0888628, מספר גירסת תשריט: 10