


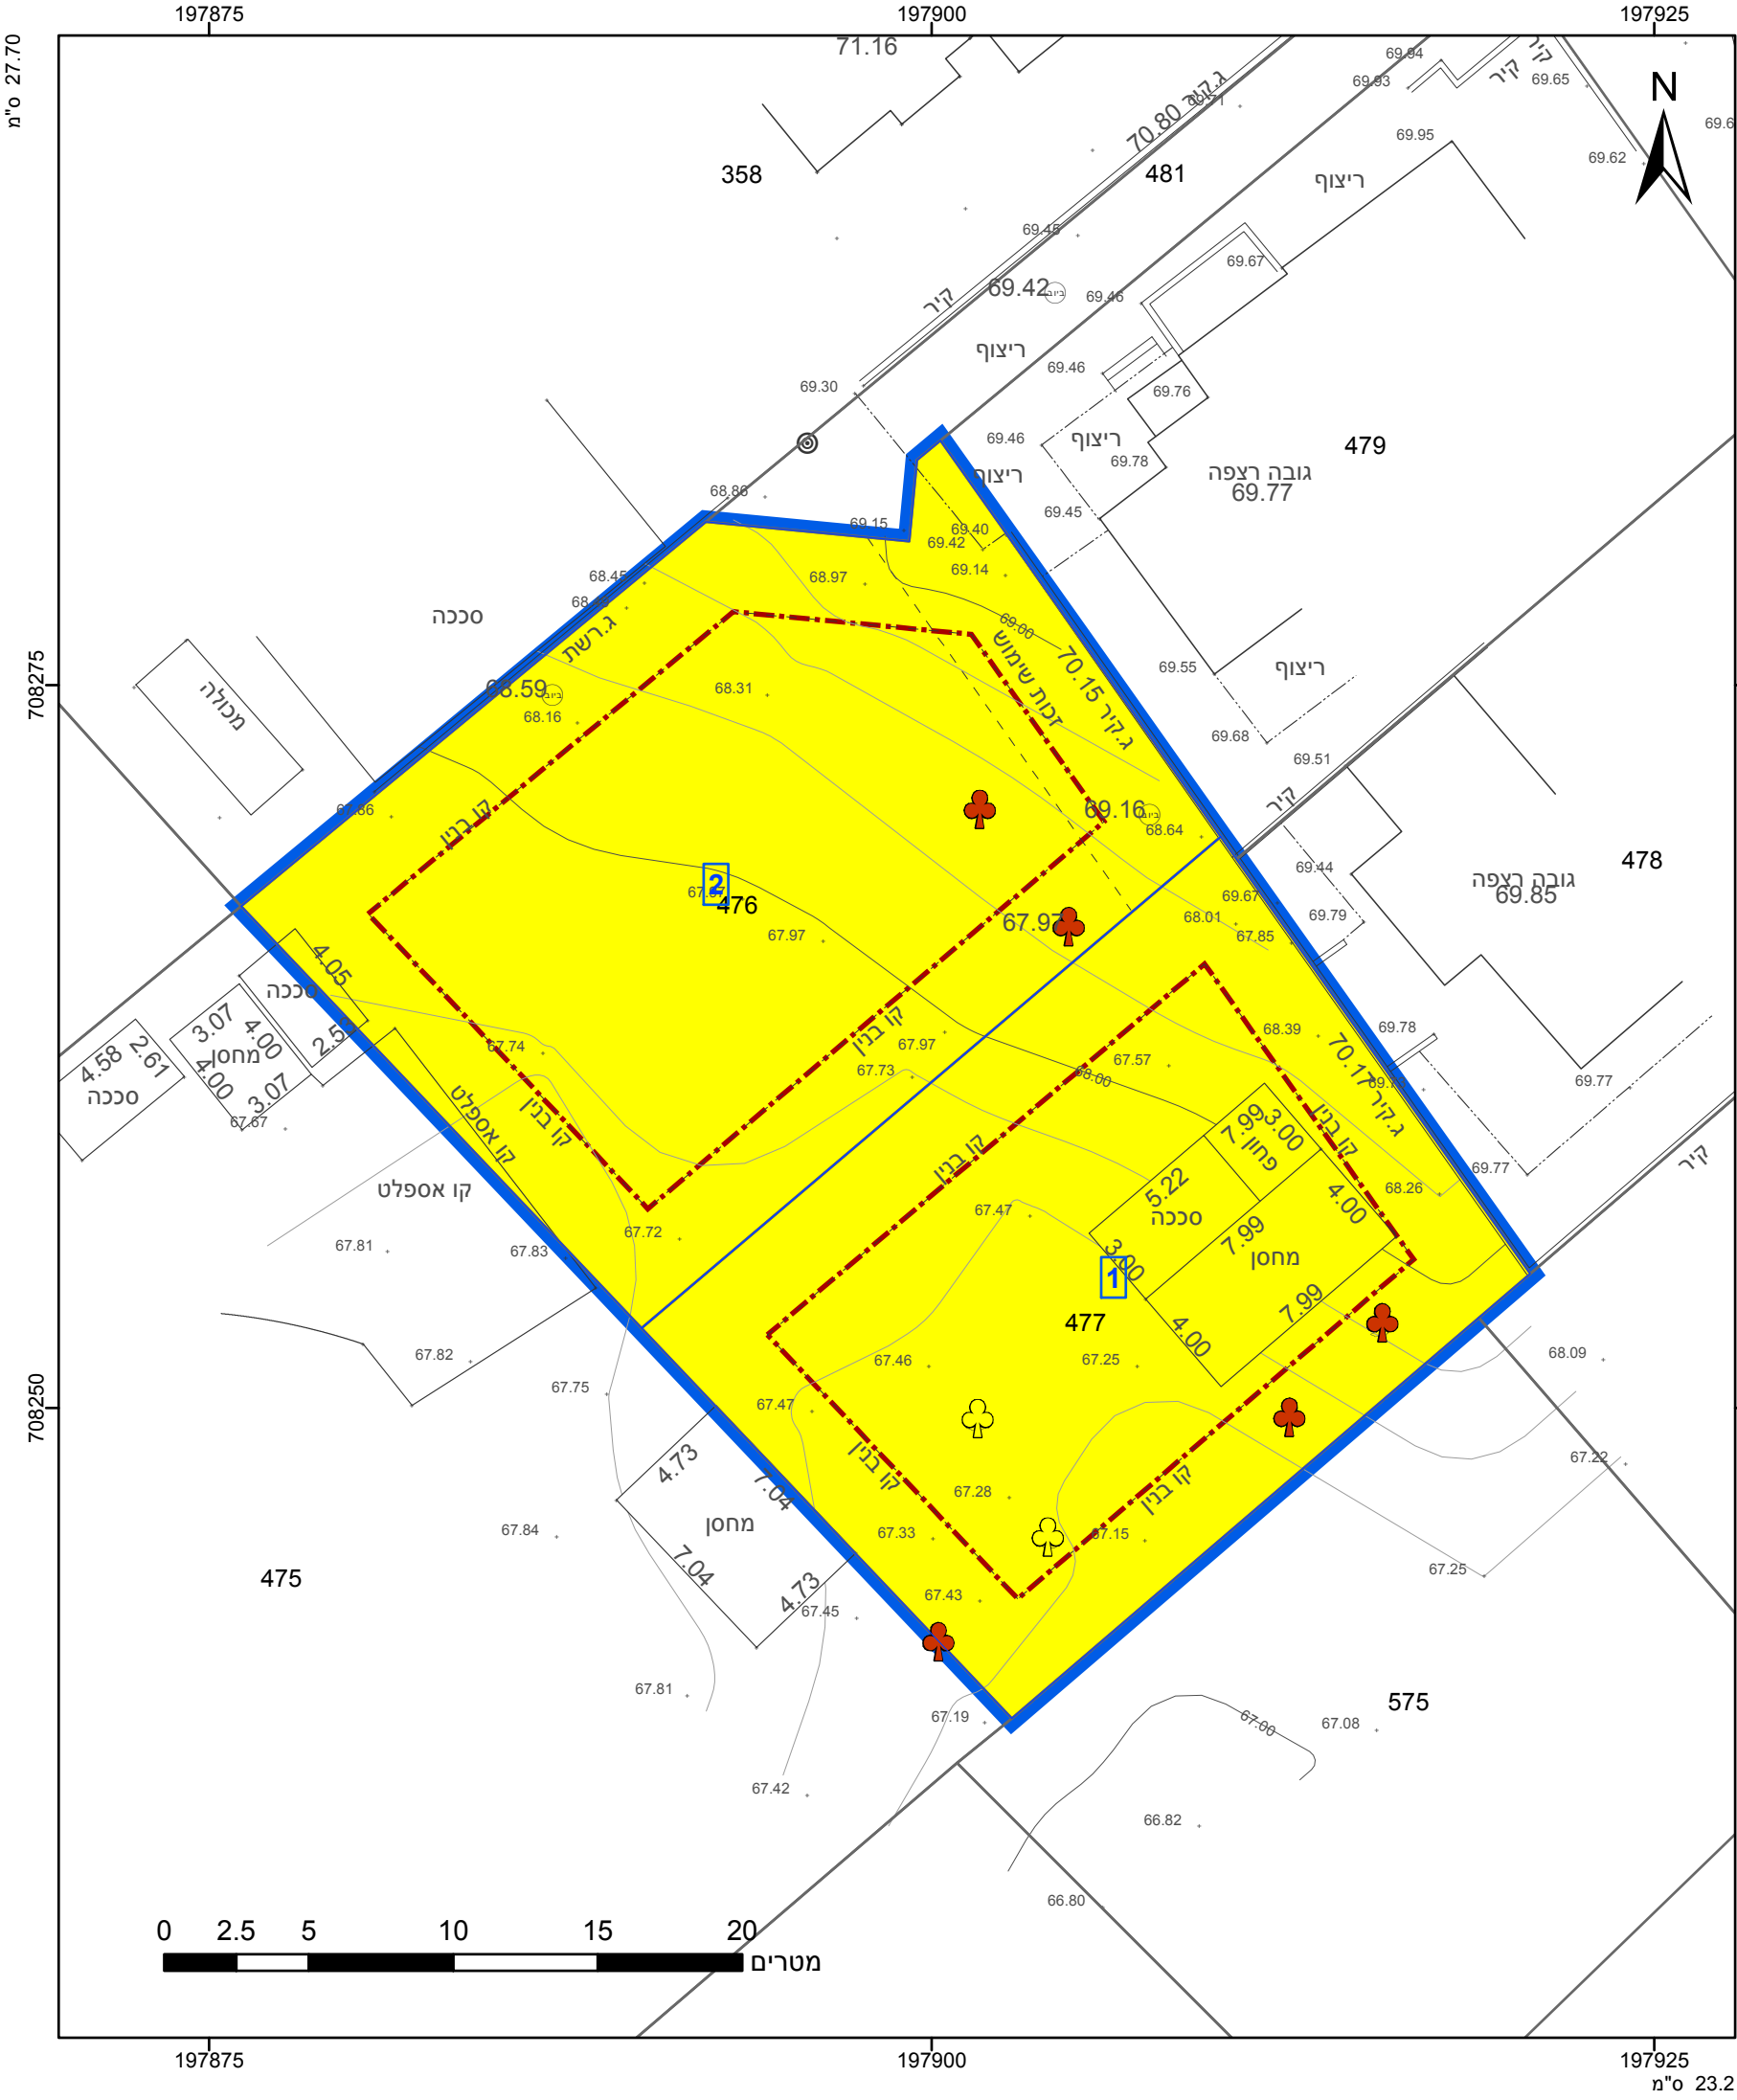

מקרא

גבול התכנית

גוש 1234

גבול גוש ומספרו

גבול חלקה ומספרה

תא שטח ומספרו

מספר הדרך

קווי בנין

רוחב הדרך

מגורים א

קו-בנין

עץ/עצים לשימור

עץ/עצים לעקירה

אישורים בתכנית מס' 308-0942797

הריני מצהיר בזאת כי המפה הטופוגרפית/המצבית המהווה רקע לתכנית זו, נערכה על ידי ביום 18/01/2021 והיא הוכנה לפי הוראות נוהל מבא"ת ובהתאם להוראות החוק ולתקנות המודדים שבתוקף. דיוק הקו הכחול והקדסטר: מדידה אנליטית מלאה ברמת תצ"ר

ע"י ככהא	1097
שם המודד	מספר רשיון
חתימה	תאריך

חוק התכנון והבנייה, התשכ"ה - 1965

תכנית מתאר מקומית

מס' 308-0942797

תוספת יחידות דיור בגוש 10104

חלקות 476-477 רח' לבונה פרדס חנה כרכור

תשריט מצב מוצע	גיליון 1	מתוך 1
מחוז	חיפה	
מרחב תכנון מקומי	פרדס חנה-כרכור	
רשות מקומית	פרדס חנה-כרכור	
ישוב	פרדס חנה-כרכור	
תכנית בסמכות	מקומית	
איחוד וחלוקה	ללא איחוד וחלוקה	
היתרים או הרשאות	תכנית שמכוחה ניתן להוציא היתרים או הרשאות	
מונה תדפיס התשריט	4	
מועד הפקדה	23/05/2021	13:40
שטח התכנית	0.991 דונם	קנה מידה 1:250
שמות*		
מגיש תכנית	אילן גולדברג תאגיד:	
מגיש תכנית	ברכה גולדברג תאגיד:	
עורך ראשי	דנה גב תאגיד: דנה גב בע"מ	
יזם	אילן גולדברג תאגיד:	
יזם	ברכה גולדברג תאגיד:	

בעלי ענין בקרקע*

טבלת גושים וחלקות*			
מספר גוש	חלק/ כל הגוש	מספרי חלקות בשלמותן	מספרי חלקות בחלקיותן
10104	חלק	476-477	

* הרשימה המלאה מפורטת בהוראות התכנית / בהודעה שפורסמה בעיתונות וברשומות

תרשים התמצאות - קנ"מ 1:1250

שנת צילום אוויר: 2017-2018