


מקרא מצב מאושר

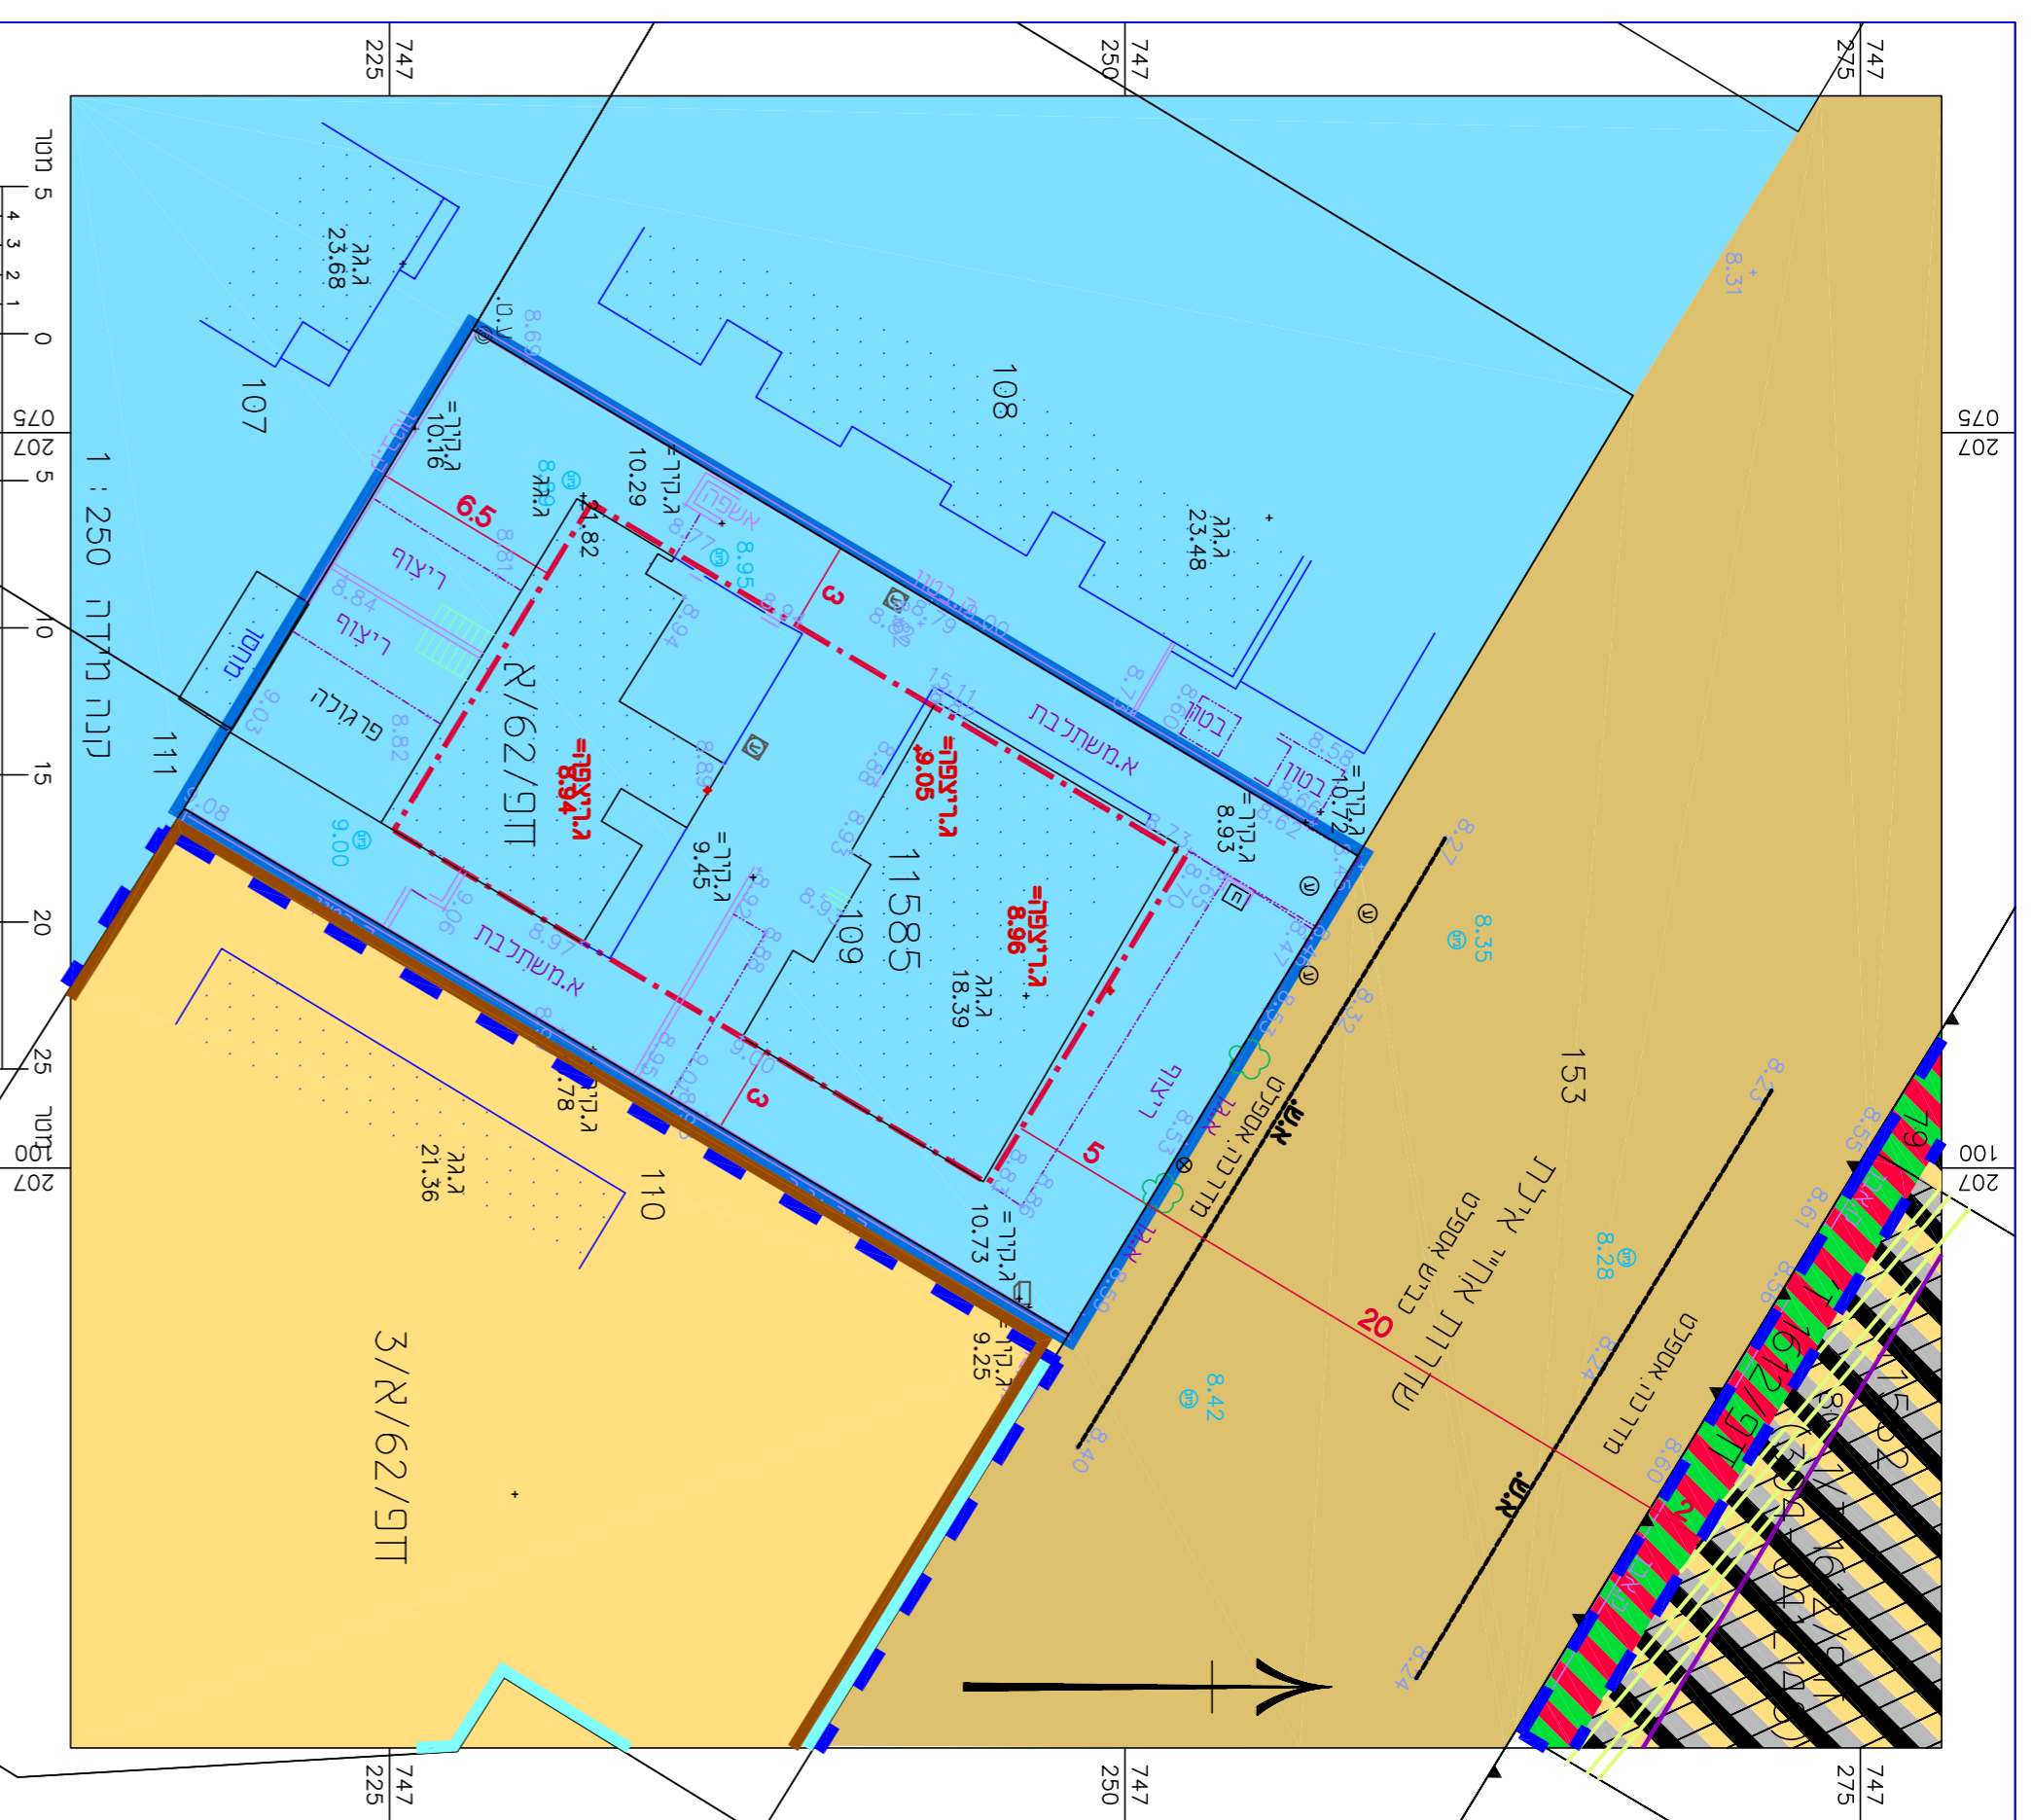

- גבול תחנית
- קו בניין
- גבול תחנית מאושרת
- בניין קיים
- אזור מגורים ב
- דרך קיימת
- מס' תחנית מאושרת
3/ר/62/דוף
304-0412/148
1/1612/דוף
- אחרים לבניין ציבור
- חזית חניית
- מוריס, מסדור ותעוקה
- שטח ליחידת
וחלוקת חלקה
- דרך 1 / אר טיפול נופי
- זקמת תנאי
למעבר רגלי
- חזית מסתווית



טרשים סביבה קרובה



טרשים סביבה קרובה

נספח מאושר

נספח לתכנית מס' 304-0486704

דפ\מק\2456-
אד"י אילת 37, קריית חיים

גליון 1 מתוך 1	
תחילה	רקע
תיאור	תאריך עריכת הנספח
קו"מ	22/12/2021
תרשימים נוספים	1:250
תרשים סביבה	1:1250
תרשים סביבה	1:5000
	-

שמות וחדות:

עורך	מס':	מרינה קרונואר
הנספח	תאריך:	

ועדה מקומית דיפה
304-0486704
אישור תכנית מס' דפ\מק\2456
תעדת המקומית החליטה לאשר את התכנית
בשיבה מס' 65 ביום 15.11.21

י"ד חעדה

ועדה מקומית דיפה
304-0486704
הפקדת תכנית מס' דפ\מק\2456
תעדת המקומית החליטה להפקיד את התכנית
בשיבה מס' 47 ביום 28/12/2021

(כ) תאריך
י"ד חעדה

פוסטם מתן חוקף לתכנית דפ\מק\2456
המועד הקובע להחליטה של תכנית עפ"י סעיף 50
לחוק הוא בתום 30 יום פוסטם החודעה בשיטות
או בעיתון על זכר אישורי, לפי המועד שבו פוסטם
החודעה האחרונה מבין החודעות חיל.
החודעה פוסטמה לנתן חוקף בעיתון
מיום _____
מיום _____
הינו פוסטם החודעה בדבר אישור תכנית בשיטות

פוסטם הפקדת תכנית דפ\מק\2456
המועד הקובע להפקדת תכנית עפ"י סעיף 502
לחוק התבנו והכנית הוא המועד המאוחר שבין
הפוסטמים בעיתונות החודעה בדבר הפקדת
פוסטמה בעיתון _____
החודעה בדבר הפקדת פוסטמה בשיטות
מיום 9749 _____
מיום 14.7.21 _____

