



מקרה

כתובת דוד	גדר גתית
מספר חניה	אץ אש מוסוף
חניון צדדי	גדר גתית וטפסה
140	1234
5	5

דרכי מצעת ■
מגרומים, מסחר ותעסוקה ■■■
מדיות —
קו-בנין ---



תרשים מצב מזען

גילין 1 מטר 1

מחוז חיפה
מרחב תכנון מקומי חיפה
רשות מקומית חיפה
ישוב חיפה

תכנית בסמכות מקומית
לא איחוד וחלוקה איחוד וחלוקה
התוירות או הרשאות תווית שטח ניון להוציא הרישרים או הרשאות

19 מונה תפיס התשריט
11:51 מועד פפקה
06/03/2022 שטח התכנית
1:250 קנה מידת
0.848 דונם אישורים בתכנית מס' 304-0486704

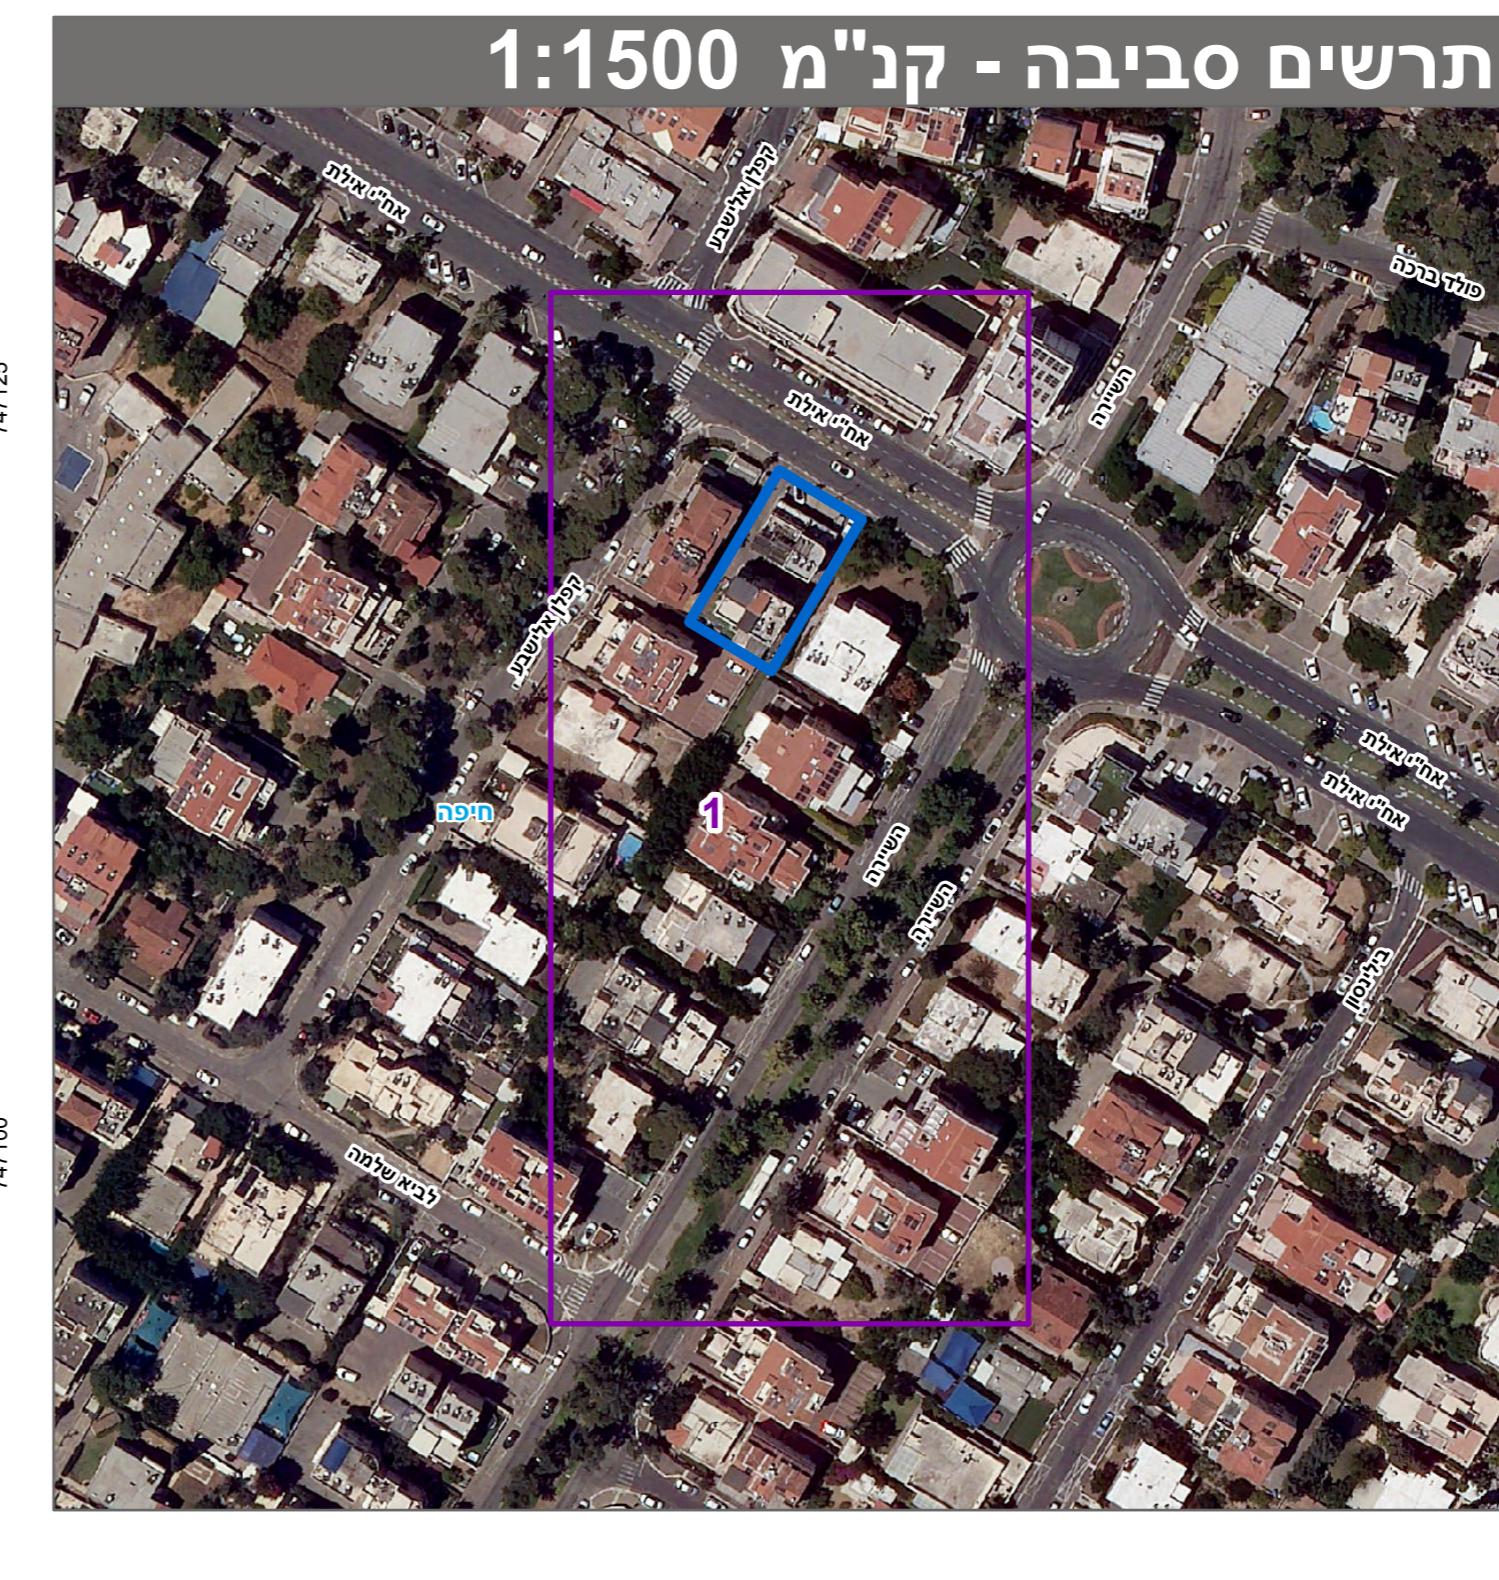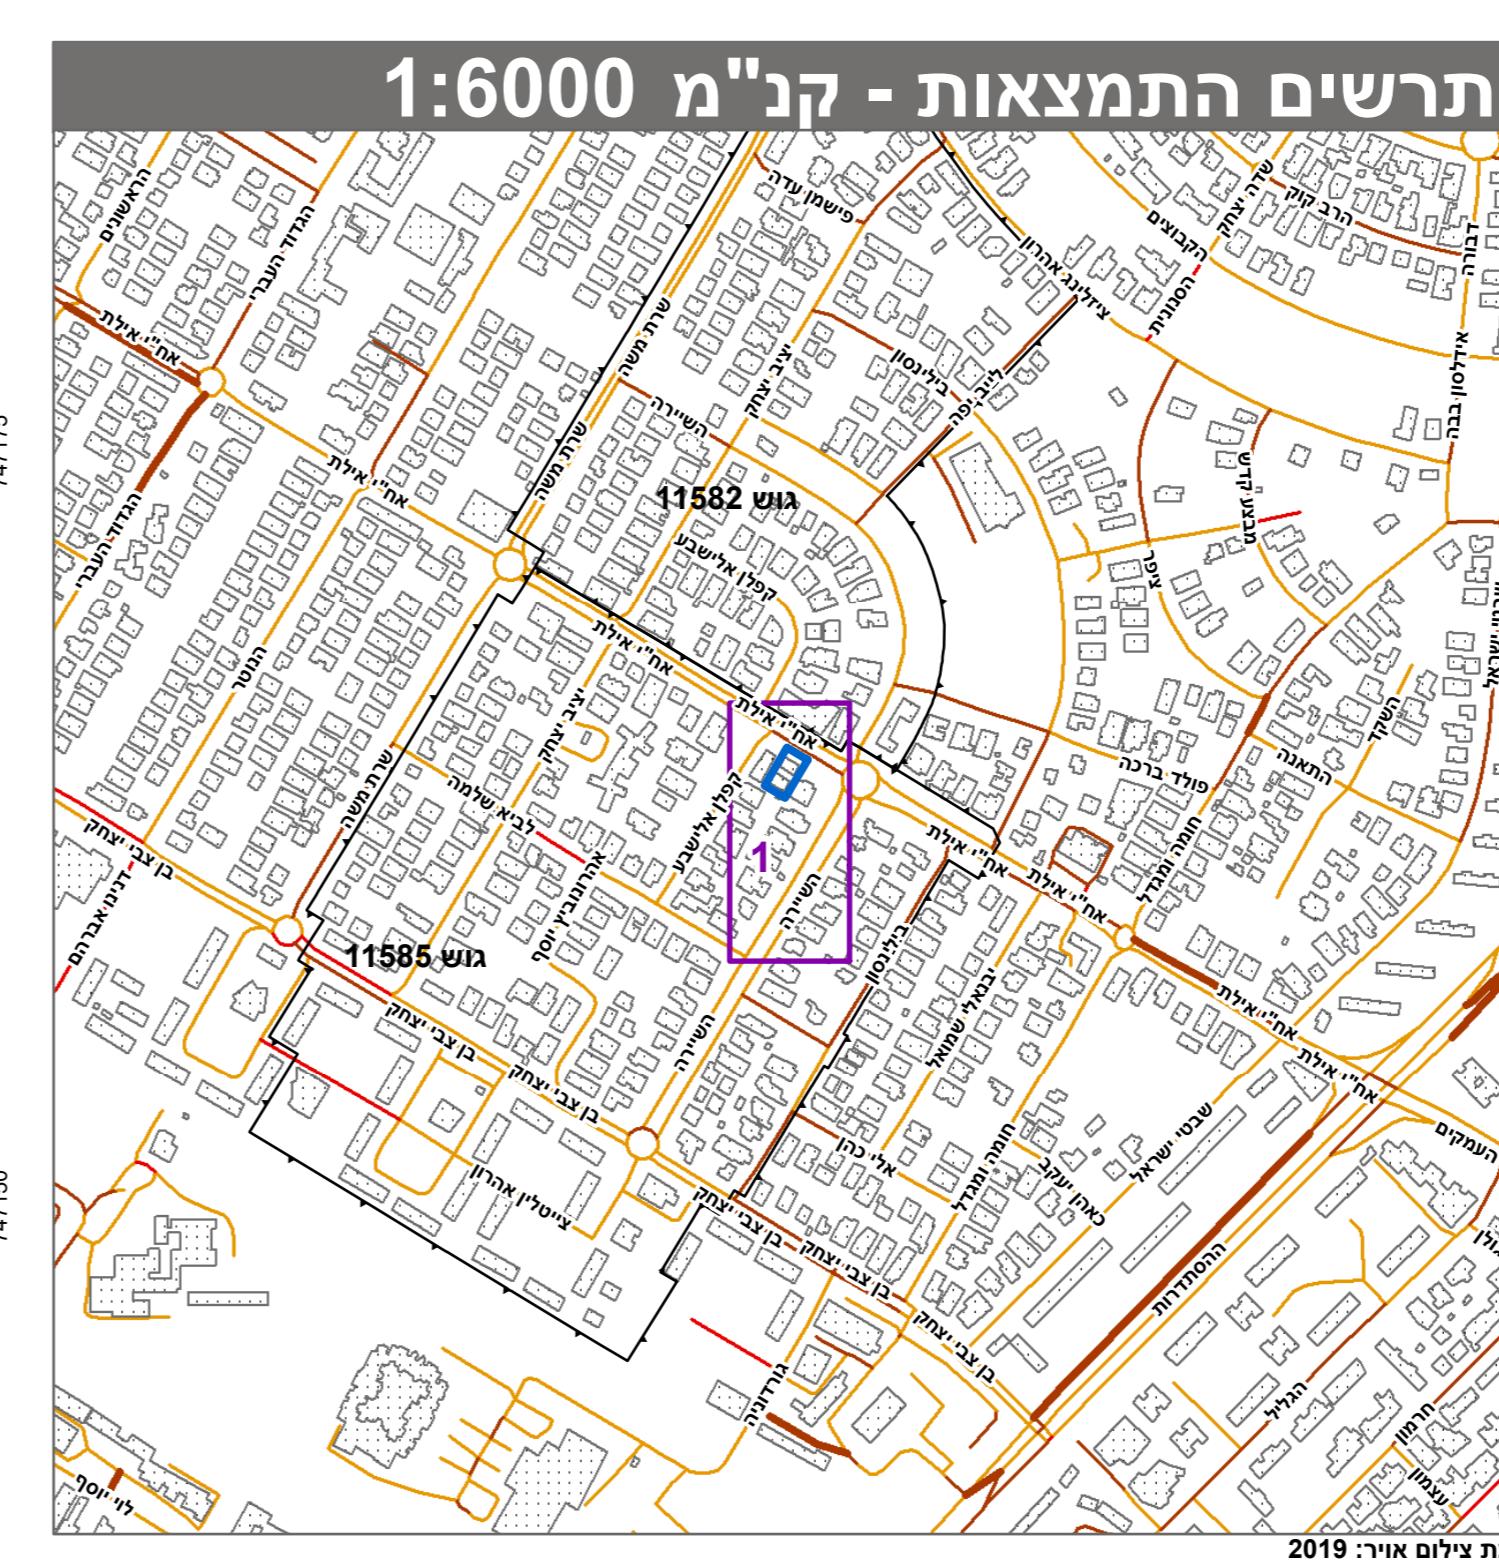

חוק התכנון והבנייה, התשכ"ה - 1965
תכנית מתאר מקומית

מו' 304-0486704

חפ/מק/2456-אילת 37, קריית חיים

שמות*

יהודה תם (תאגידי: י.ש.שמיים השקעות בע"מ)	מגש התכנית
מרינה קרנגאוד (תאגידי: מרינה קרנגאוד)	ערוך ראש
יהודה תם (תאגידי: י.ש.שמיים השקעות בע"מ)	יום

בעלי עין בקריקע*

טבלת גושים וחלוקת*

מספר גוש	כל הגוש	מספר חלקי חלוקה	מספר כל חלקי חלוקה
11585	109	1	1

*רשימה המלאה מפורטת בהוראות התכנית / בחודעה שפורסמה בעיתונות ברשותה
הרבי מציר ברatty בדת כי ההפצה הטופוגרפית/המאנטיבית המוחזקת רע לתקנית זו, נערך על ידי ביום 03/02/2021 והוא הוכנה לפי הוראות נוהל מב"ת ובהתאם להוראות החוק ולתקנות המודדים שבתקף. דיקן הנק הכוון והקדסתו: קנו (בלבד) בrama אליטית

שם המודד: מטר רשיון מס' 304-0486704
תאריך: חתימה
שם שפירא: 583