

חוק התכנון והבניה, התשכ"ה - 1965
תכנית מפורטת


304-0707869

חפ/2521 מגורים ומסחר
ברח' עבאס -72ח'יפה

תשריט מצב מאושר גליון 1 מתוך 1

תאריך	23.11.2022
שם הנספח	תשריט מצב מאושר
מצב מאושר	1:250
תרשים סכימה	1:1250
תרשים נוסף	
תרשים נוסף	
תמונה נוספת	

מקרא:

-  גבול תכנית לתצוגה
-  מגורים א'
-  אזור מגורים מיוחד
-  דרך מאושרת
-  שטח ציבורי פתוח
-  שביל להולכי רגל
-  גבול תכנית מאושרת
-  גבול גוש
-  מספר גוש
-  גבול חלקה ומספרה
-  מספר חלקה
-  מספר דרך
-  קו בנין
-  רוחב הדרך

מפה כרוטר בניה

מחוז	נפה	ח'יפה
מחוז	ישוב	ח'יפה
חצו עבר	ח'יפה	3205

מקרא שכבות

מגו	מגו	מגו	מגו	מגו	מגו
1.163	-	87/1	1.225	87	10913

הערות:

- שטח מדידה נוסף על הנספח 10913
- שטח המדידה: 10913
- קו בנין והפקעת הרחבה על ידיעל אחריות מבצע החיכוך/בעל החלקה לקבל אישור על קו הבנין והפקעת מעריית לפני תחילת העבודה.

נתונים כלכליים:

- הגבולות משנה המקל 87 נתנו מספר שטח 10913
- מפת המדידה לקשרה לדעות ישראל 2005/12
- נקודות ביטום: AAT212 - RB1300


מחשבים: 1:1250 תנע: 450%

שדות גבול תנע נוסף 2005:

ש שטח	ש שטח	ש שטח
1 746984.03	2 747015.22	3 747018.81
4 747023.69	5 747028.45	6 747033.43
7 747035.44	213 747034.66	214 747013.90
490G 747036.69	606G 747000.03	606N 747010.71

מקרא עיצים:

מ	ז	מ	ז	מ	ז
0.40	6.00	198664.18	747024.33	ניו	136
0.40	6.00	198666.38	747026.80	ניו	184
0.20	3.00	198674.02	747006.49	פרי	200
0.50	4.00	198660.99	747014.72	חורב	215
0.25	4.00	198663.51	746998.53	זית	514
0.40	6.00	198660.58	747000.72	חורב	515
0.40	6.00	198656.24	746994.30	ניו	609

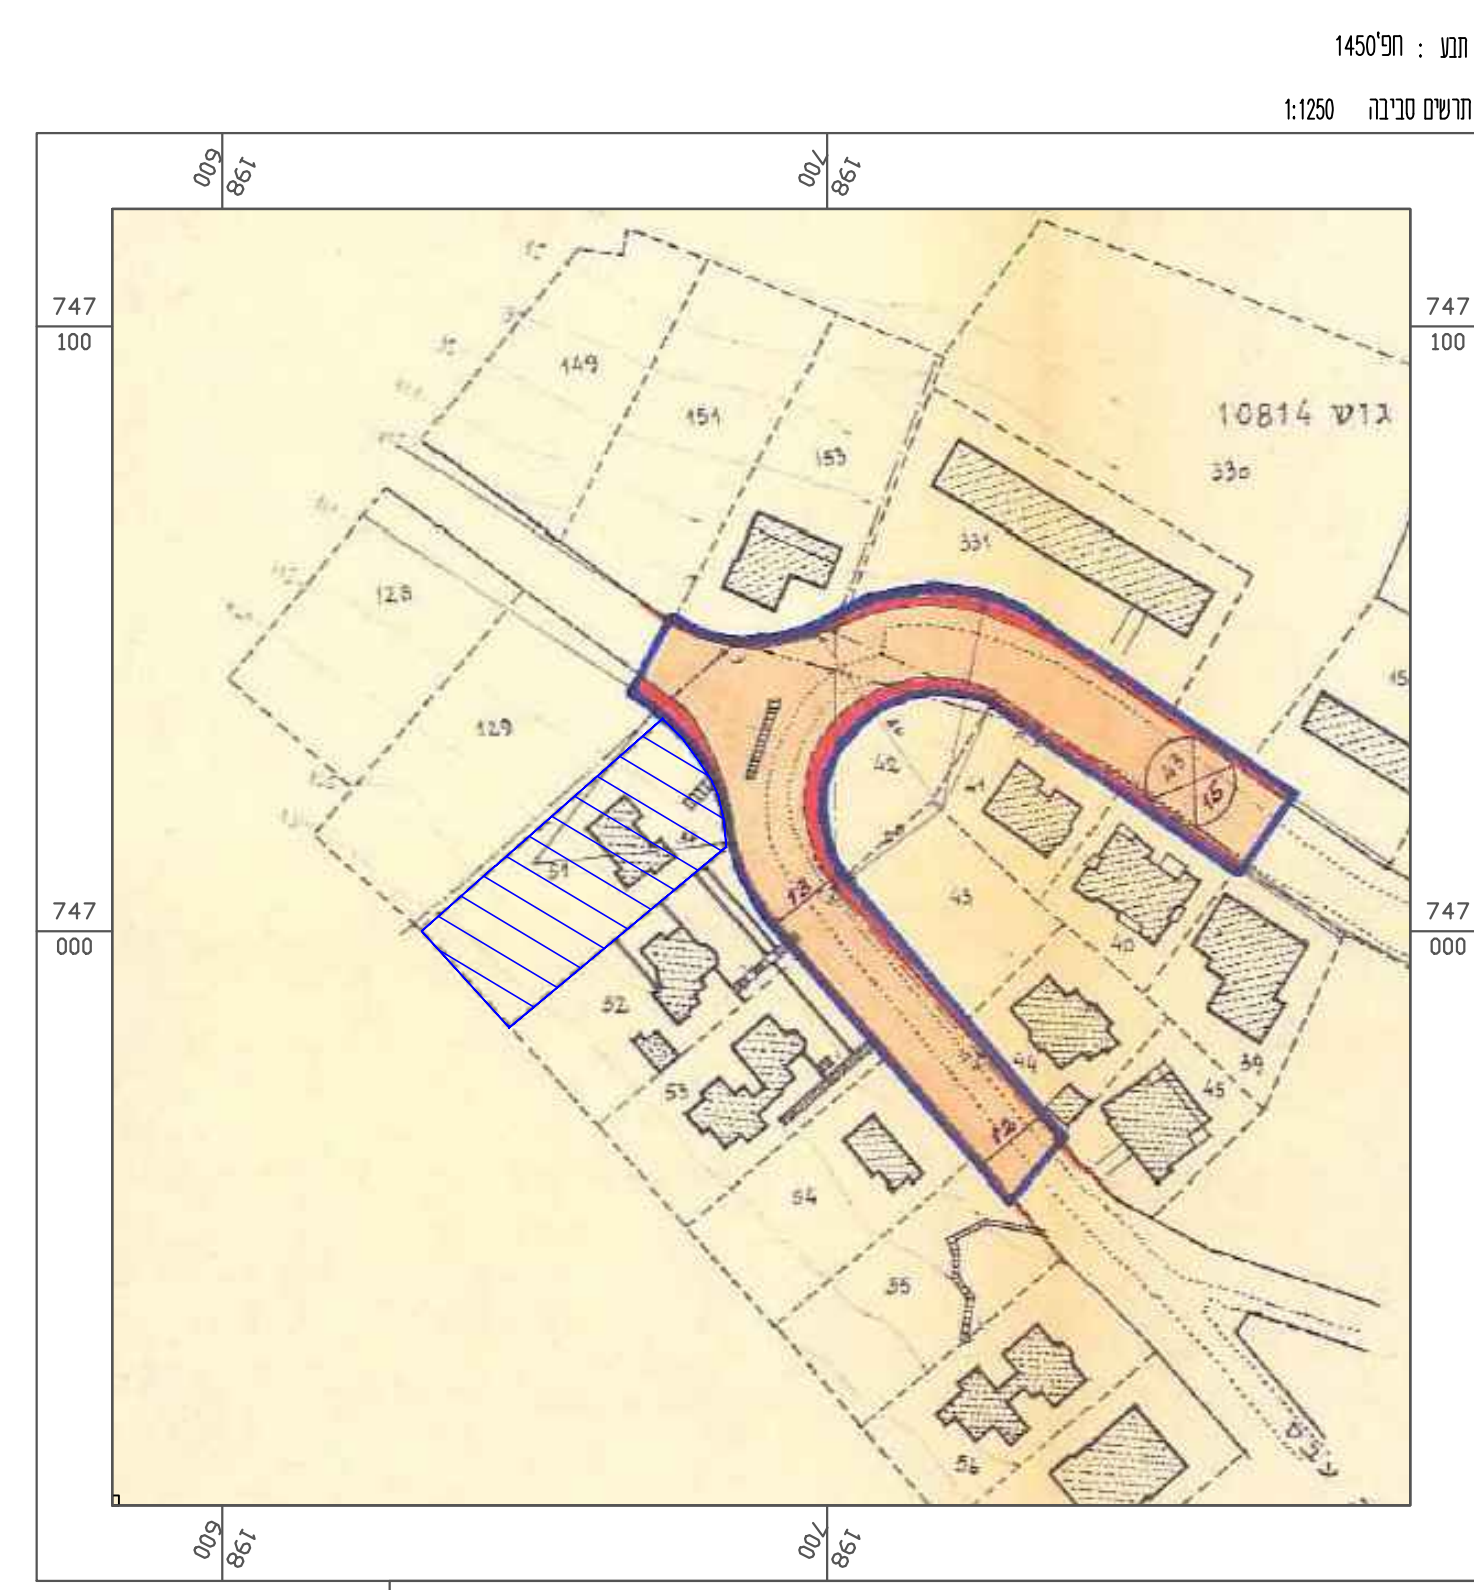

פרט המודד ותחיתמו

אני מאשר כי מפה זו הוכנה ונערכה בקנה מידה 1:250... והיא העתק נכון של המפה הטופוגרפית על סמך מדידה שהסתיימה ביום: 05.02.2018... בהסתמך על בכתר איכות שביצועו/כמה זו אני מאשר את הפרטים ומאפייניהם שצוינו במפה מודיקים כפי האמור: דרגת דיוק אופקית היא: 1:3... דרגת דיוק אנכי היא: 1:3... המפה הוכנה לפי תקנות המדידות ומדידות ומיפוי התשע"ו - 2016 תאריך גמר התכנית: 22.02.2018

תחיתמה	מס רישיון	שם המודד ותחיתמו	תאריך
	1199	עקי קשקוש	22.02.2018

מספר תל: 05-62511990
 e-mail: kashkoosh1199@gmail.com

מינהל התכנון
 חוק התכנון והבניה, התשכ"ה - 1965

