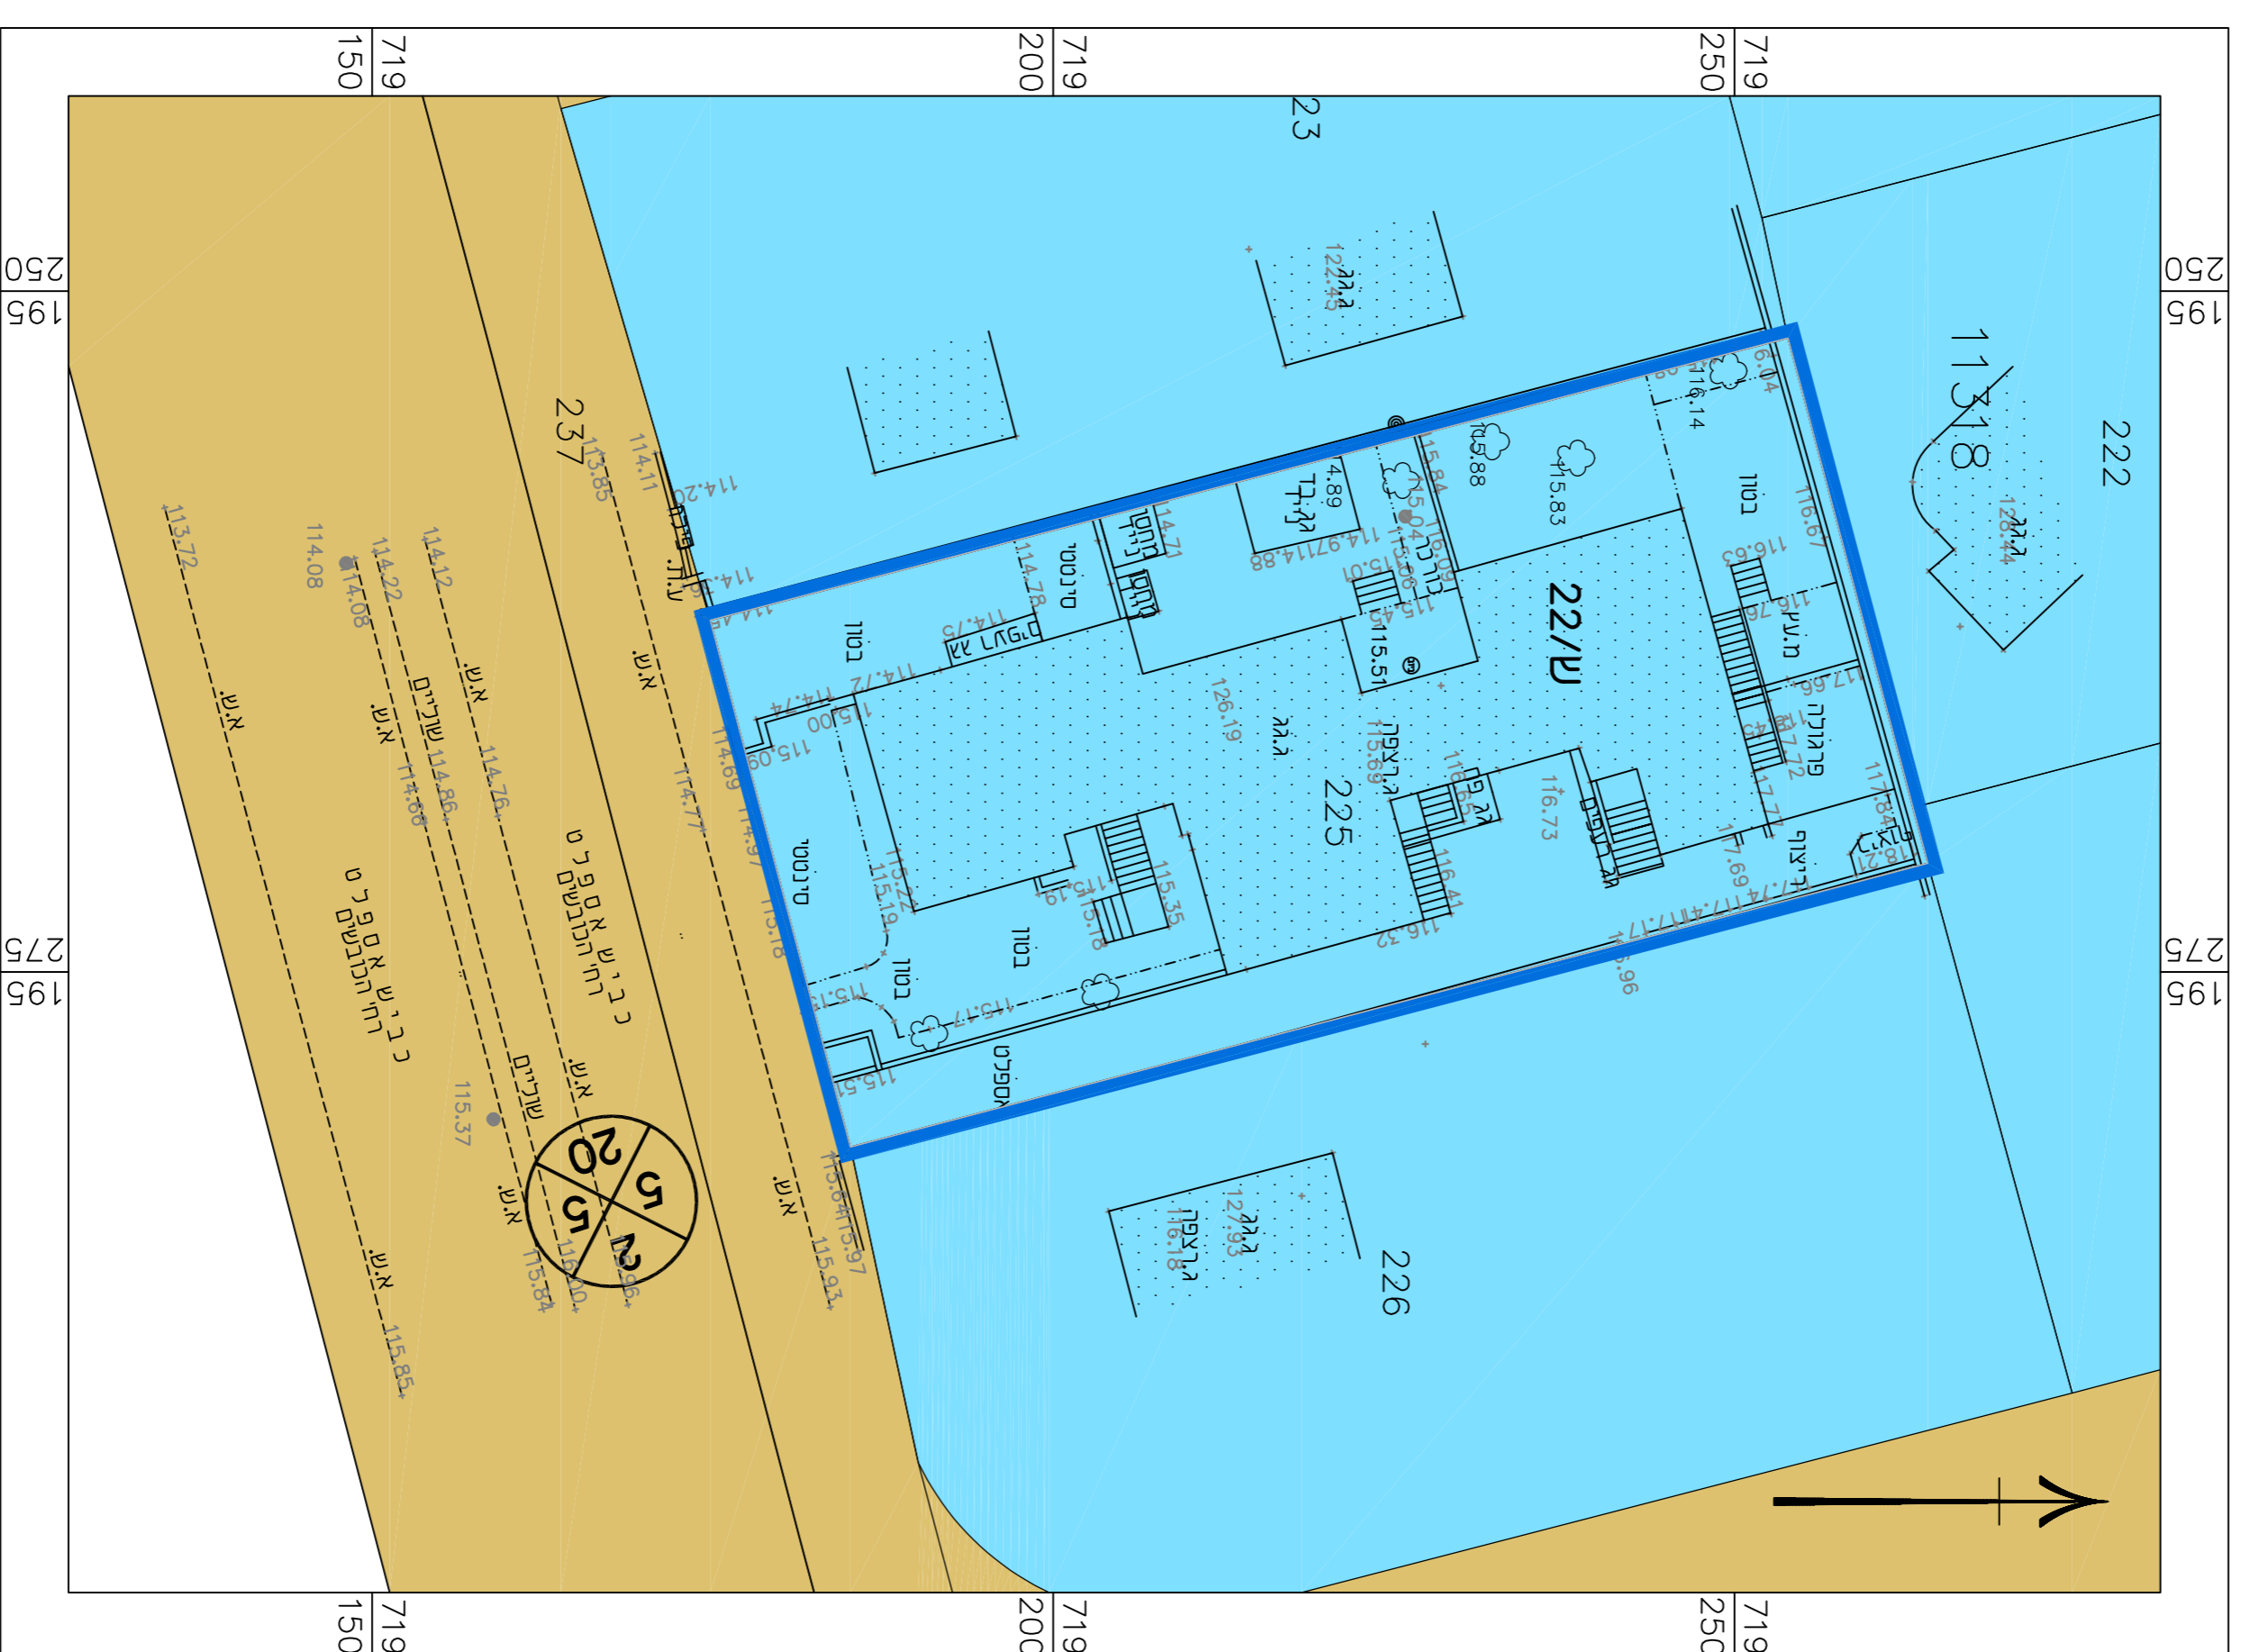

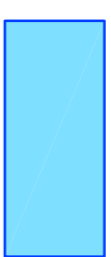
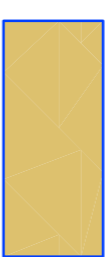
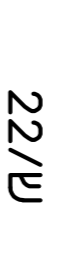
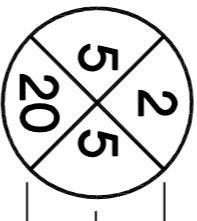


1:250 ק.מ. קצב

קצב מראש



### מקרא קצב מראש

-  גבול התכנית
-  אזור מגורים ב.
-  דרך מראש
-  22/ש מט' תכנית מראש
-  מט' הדרך  
קו בנין  
זכות הדרך
- ייעוד שלא לפי מראש 2006

<b>מקרא קצב מראש</b>	
נטפד לתכנית מט' 353-0924506	
תוספת יחידת דיור וזכויות בניה בדלקה 225 גוש 11318, זכרון יעקב	
גליון 1 מתוך 1	
תחולה	מנחה
תיאור	תאריך עריכת הנתפד 28/12/2020
קו"מ	1:250
תרשימים נוספים	קו"מ
שם תרשים	1A,XXX
שם תרשים	1A,XXX
שם תרשים	1A,XXX
<b>שמות ודתימות:</b>	
שם: <b>עורך</b>	אנת אולצור
שם: <b>הנטפד</b>	תאריך: <b>ליך</b>

