


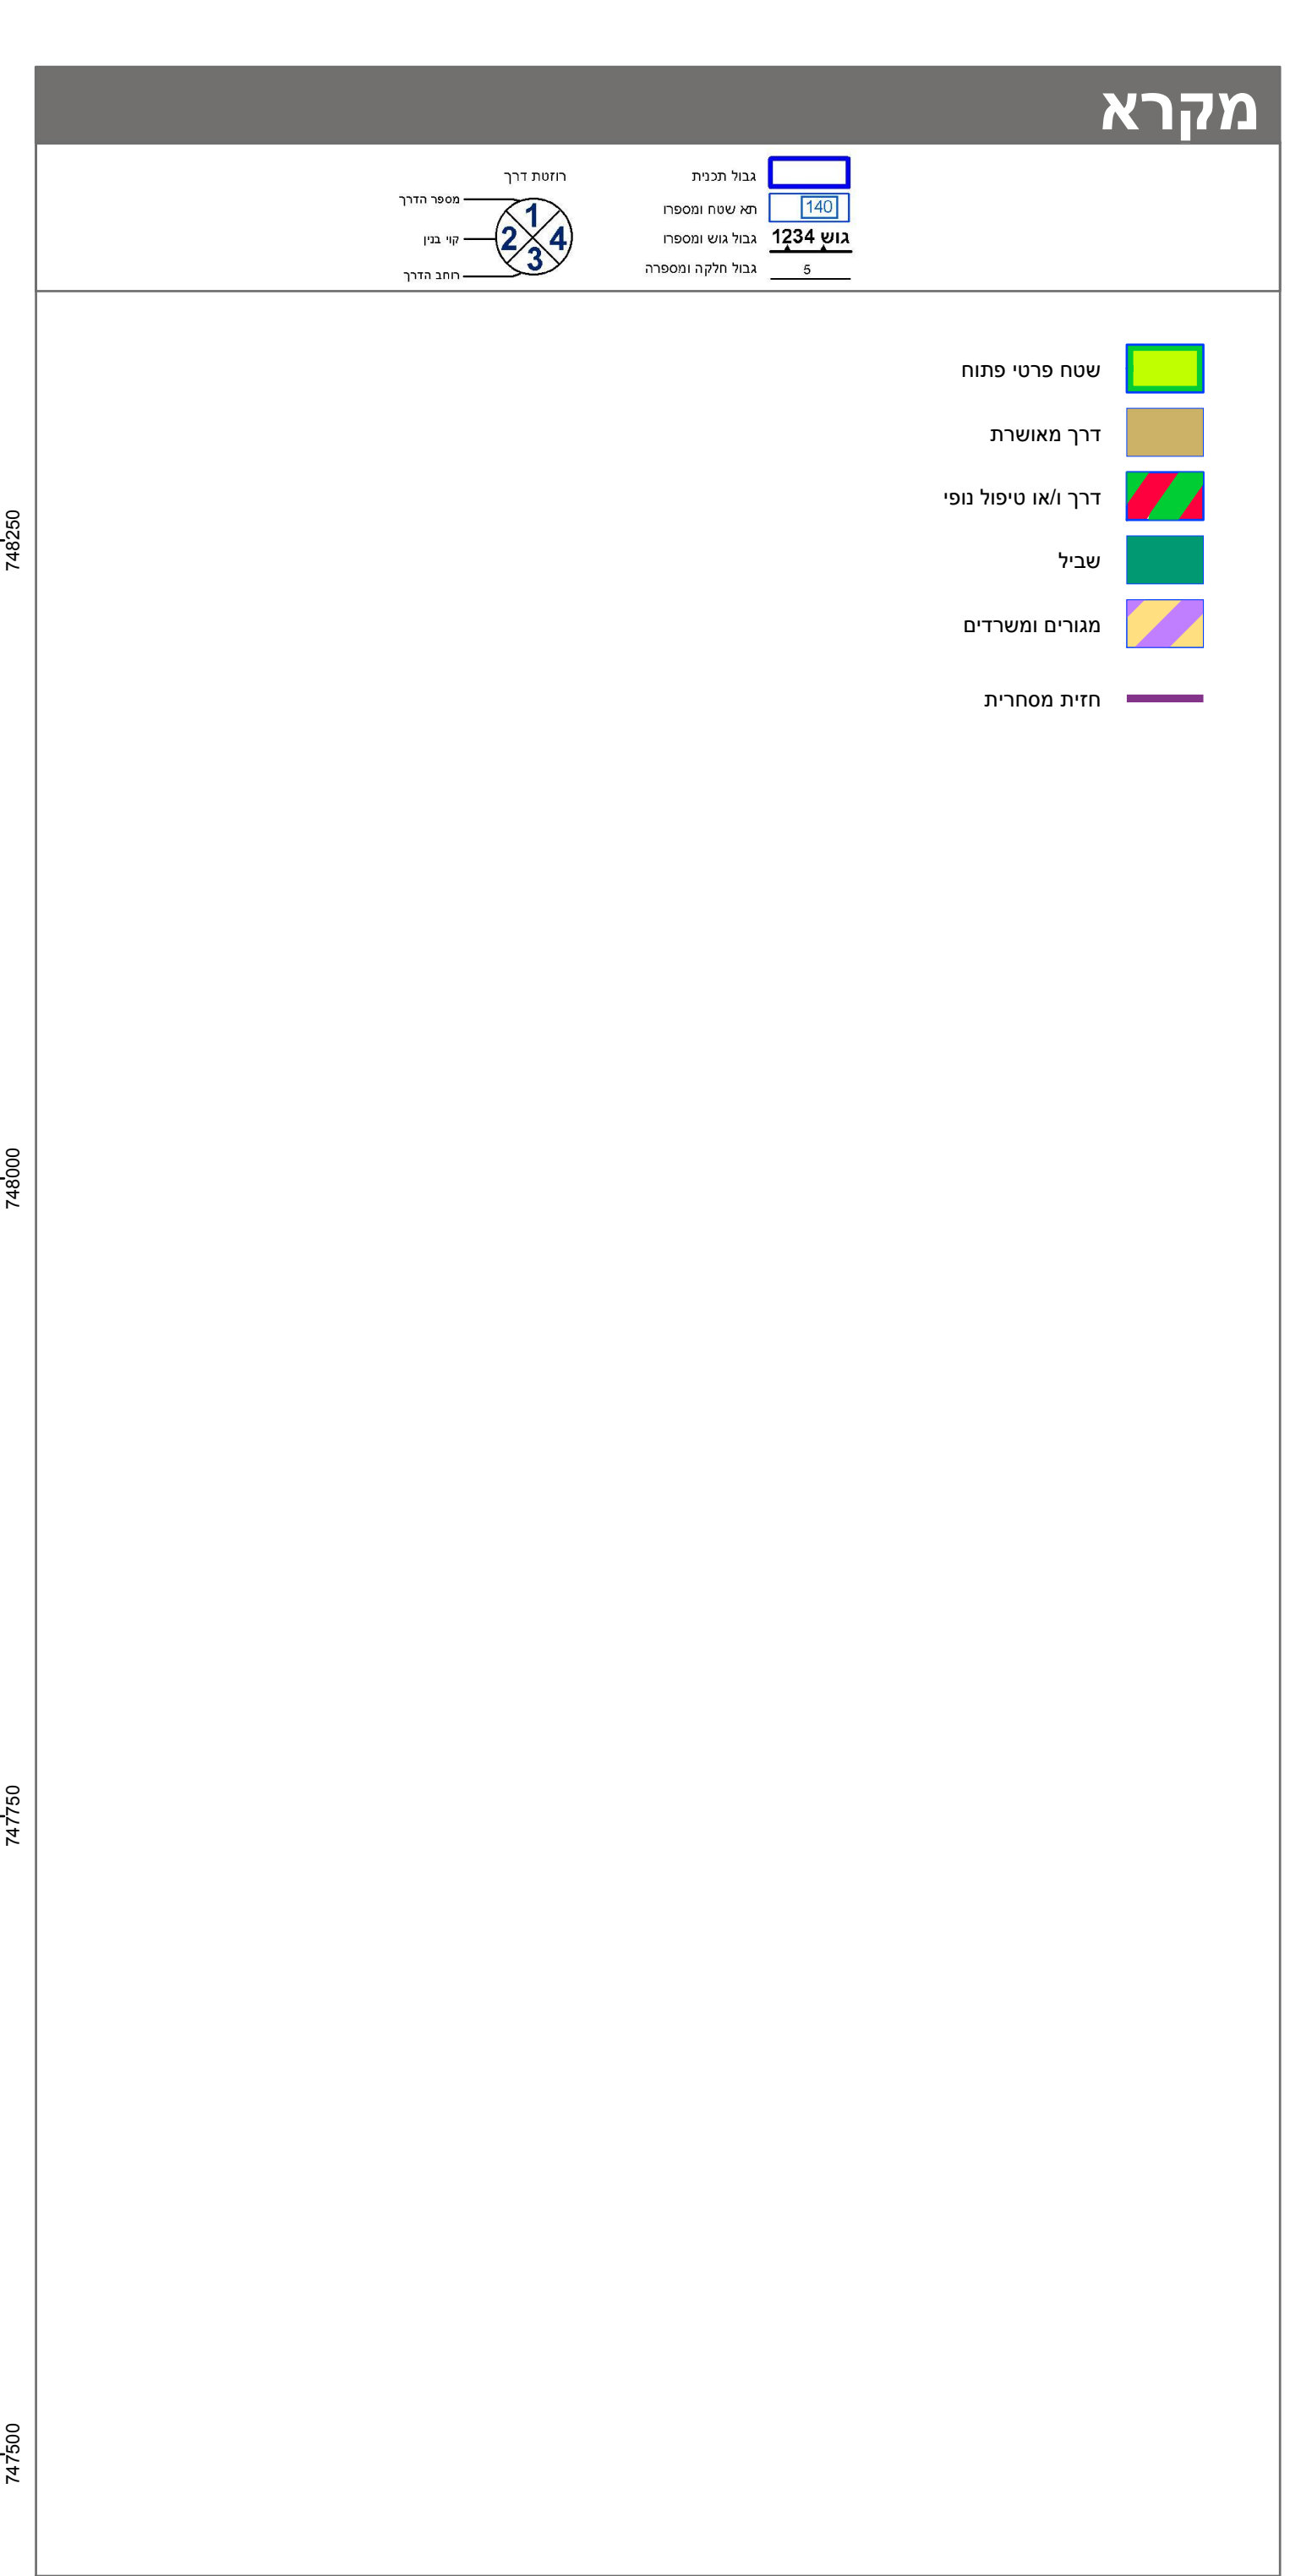

חוק התכנון והבניה, התשכ"ה - 1965	
תכנית מתאר מקומית	
מס' 304-0813543	
חפ/2000/עש'1 ערוב שימושים בשד' אח"י אילת	
תשריט מצב מוצע	
מחוז	חיפה
מרחב תכנון מקומי	חיפה
רשות מקומית	חיפה
ישוב	חיפה
תכנית בסמכות	מחוזית
איחוד וחלוקה	ללא איחוד וחלוקה
היתרים או הרשאות	תכנית שמכוחה ניתן להוציא היתרים או הרשאות
מונה תדפיס התשריט	23
מועד הפקה	17/01/2022
שטח התכנית	76.163 דונם קנה מידה 1:2500
מינהל התכנון	
חוק התכנון והבניה, התשכ"ה - 1965	
מחוז חיפה	
הועדה המחוזית התליטית ביום: 03/01/2022	
לאשר את התכנית	
06/02/2022	
תאריך ילר הועדה המחוזית	

שמות*	
מגיש התכנית	ועדה מקומית ותאגיד: ועדה מקומית חיפה
עורך ראשי	תאגיד: עיריית חיפה

בעלי ענין בקרקע*

טבלת גושים וחלקות*			
מספר גוש	כל הגוש	חלק/חלקות	מספרי חלקות בשלמותן
11539	חלק	45, 56-58, 67	79
11575	חלק	4, 39-40, 75-76	21, 95
11576	חלק	64-65	66, 74
11580	חלק	37, 72	75
11581	חלק	19-20, 80-81, 102	110
11582	חלק	42-47, 79-81	131
11584	חלק	48-50, 53, 58, 68	113
11585	חלק	19, 44-48, 108-110, 125-126	153
11586	חלק	1, 12-13, 24, 63-69, 100	99, 101

* הרשימה המלאה מפורטת בהוראת התכנית / בהודעה שפורסמה בעיתונות ובגרשמות מספר תכנית: 304.0813543, מספר גרסת תשריט: 23