


מינהל התכנון  
 חוק התכנון והבניה, התשכ"ה - 1965  
 מחוז חיפה  
 הוועדה המחוזית החליטה ביום:  
 22/12/2021  
 לאשר את התוכנית  
 26/01/2022  
 תאריך יו"ר הוועדה המחוזית

1:250 ק.מ. ת.מ.

מצב מאושר

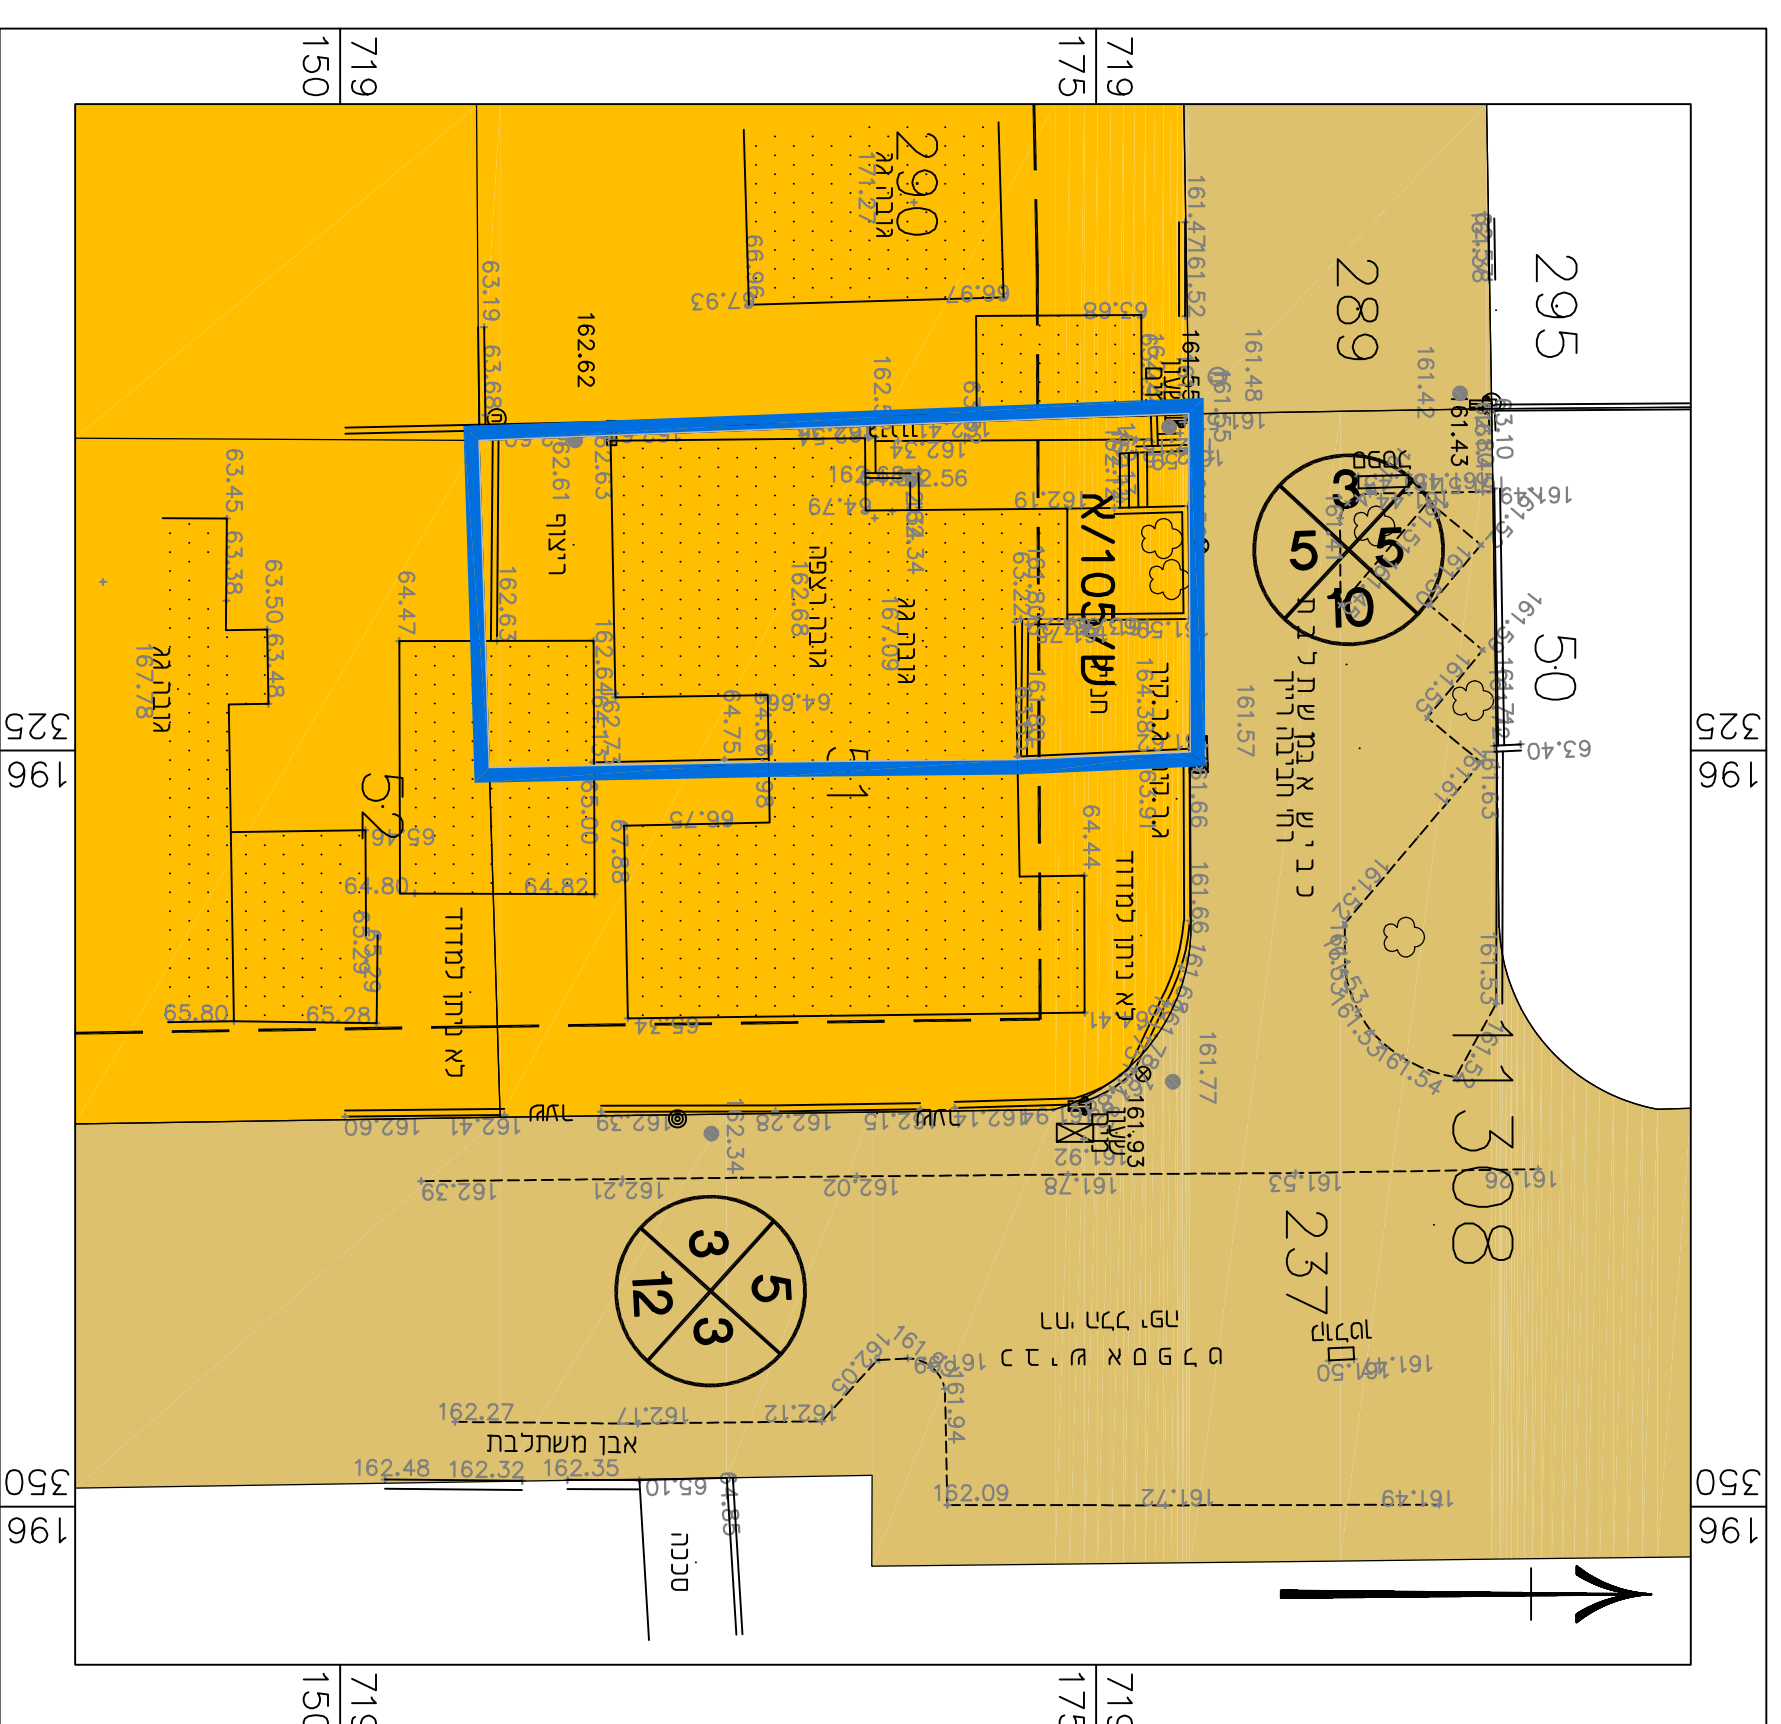

מקרא  
 מצב מאושר

- גבול התכנית
- אזור מגורים א' •
- דרך מאושרת
- קו בנין •
- מס' תכנית מאושרת
- מס' ש/105/א
- קו בנין
- מס' הדרך
- קו בנין
- זכות הדרך

• ייעוד שלא לפי תבוא"ת 2006

<b>מצב מאושר</b>	
נספח לתכנית מס' 353-0976514	
תוספת זכויות בניה וייחידת דיוור	
בדלקה 51 גוש 10308, זכרון יעקב	
גליון 1 מתוך 1	
תחזוקה	רקע
תיאור	תאריך עריכת הוספת
קנ"מ	02/05/2021
תרשימים נוספים	1:250
שם תרשים	1:א,XXX
שם תרשים	1:א,XXX
שם תרשים	1:א,XXX
שמות ודחיתות:	
שם:	אמנת אילציוור
שם:	עורך
תאריך:	ל"ד
תאריך:	הנספח

