
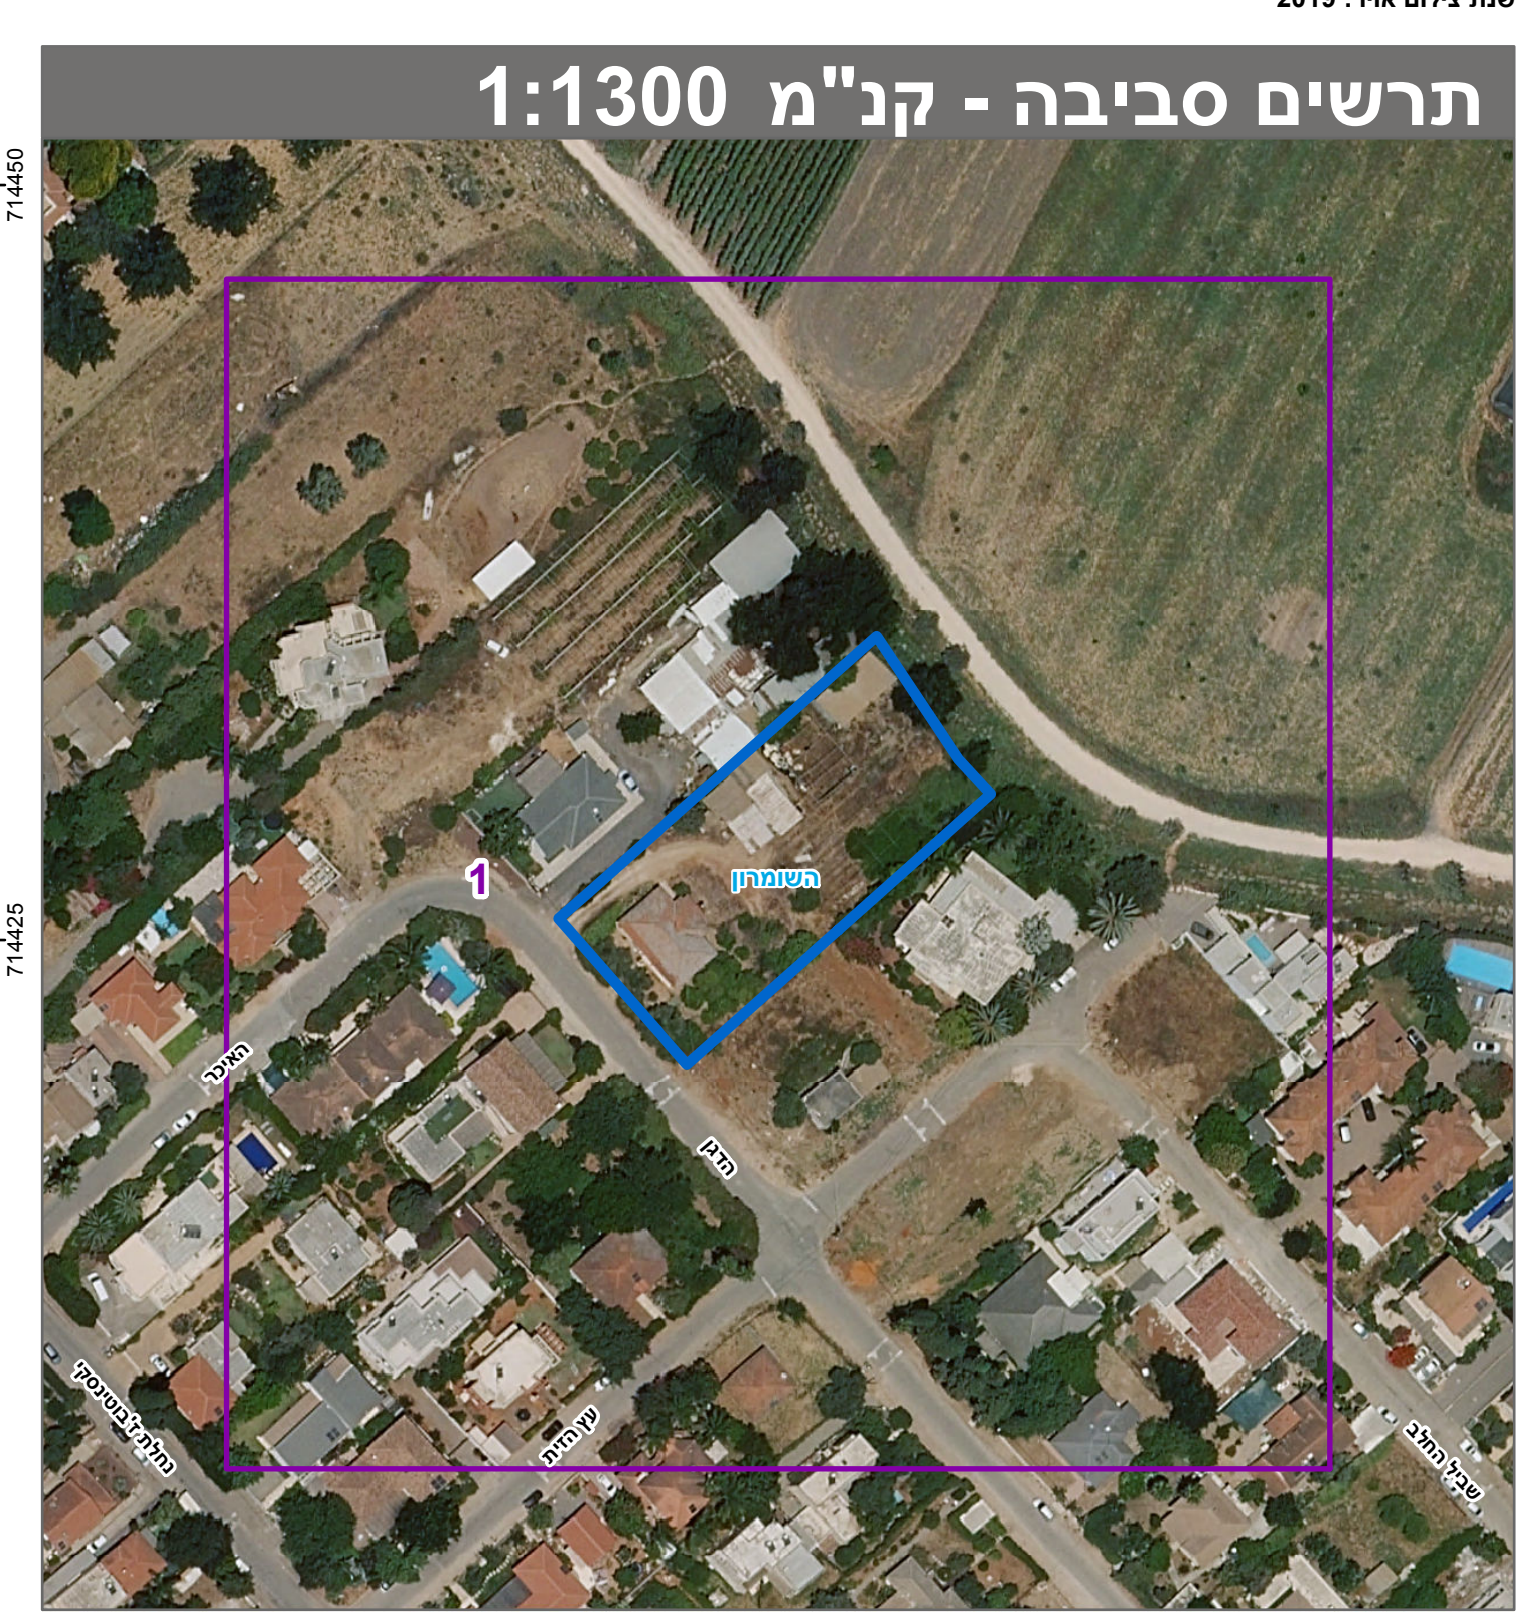
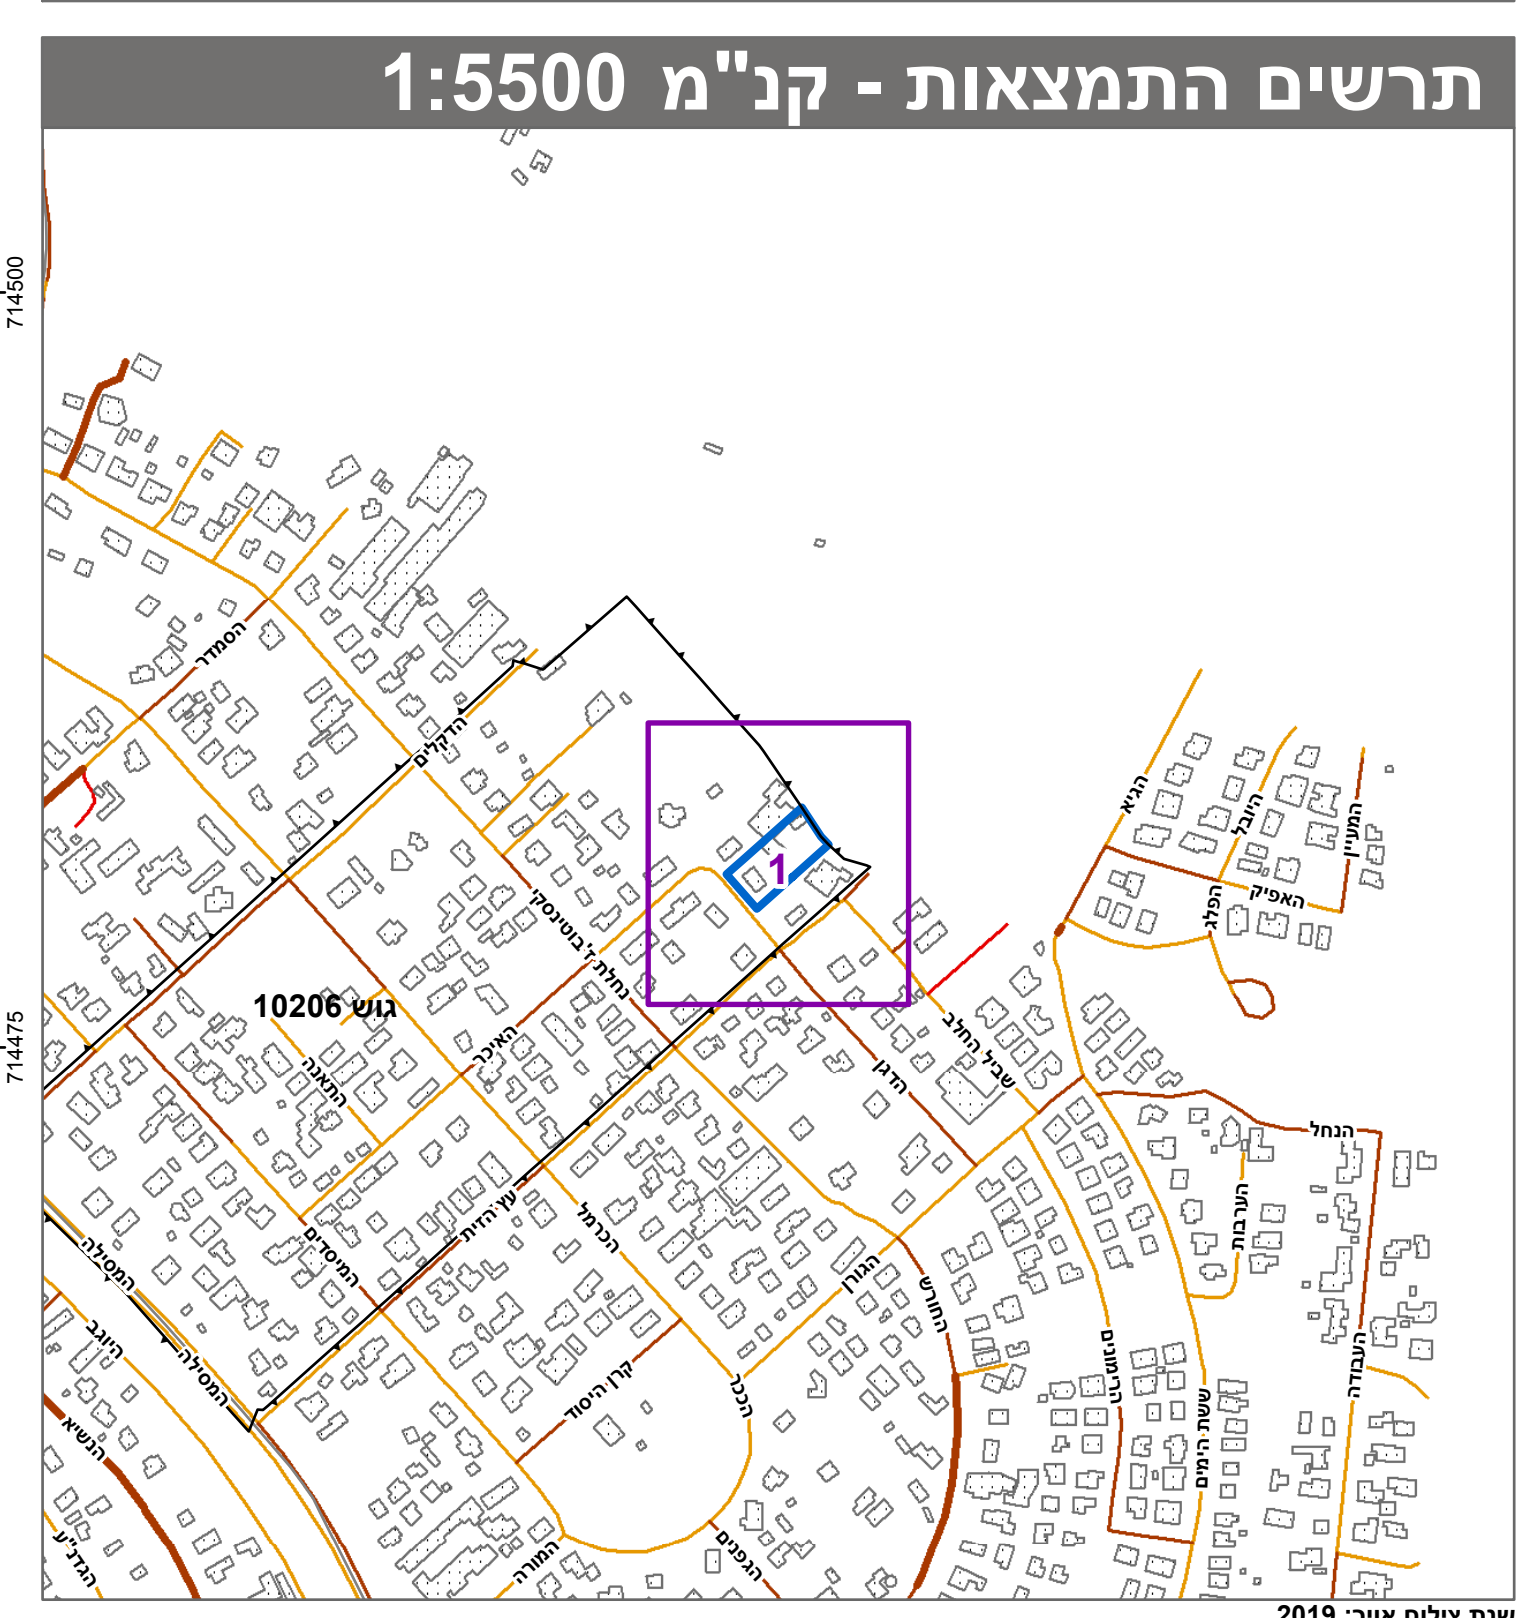


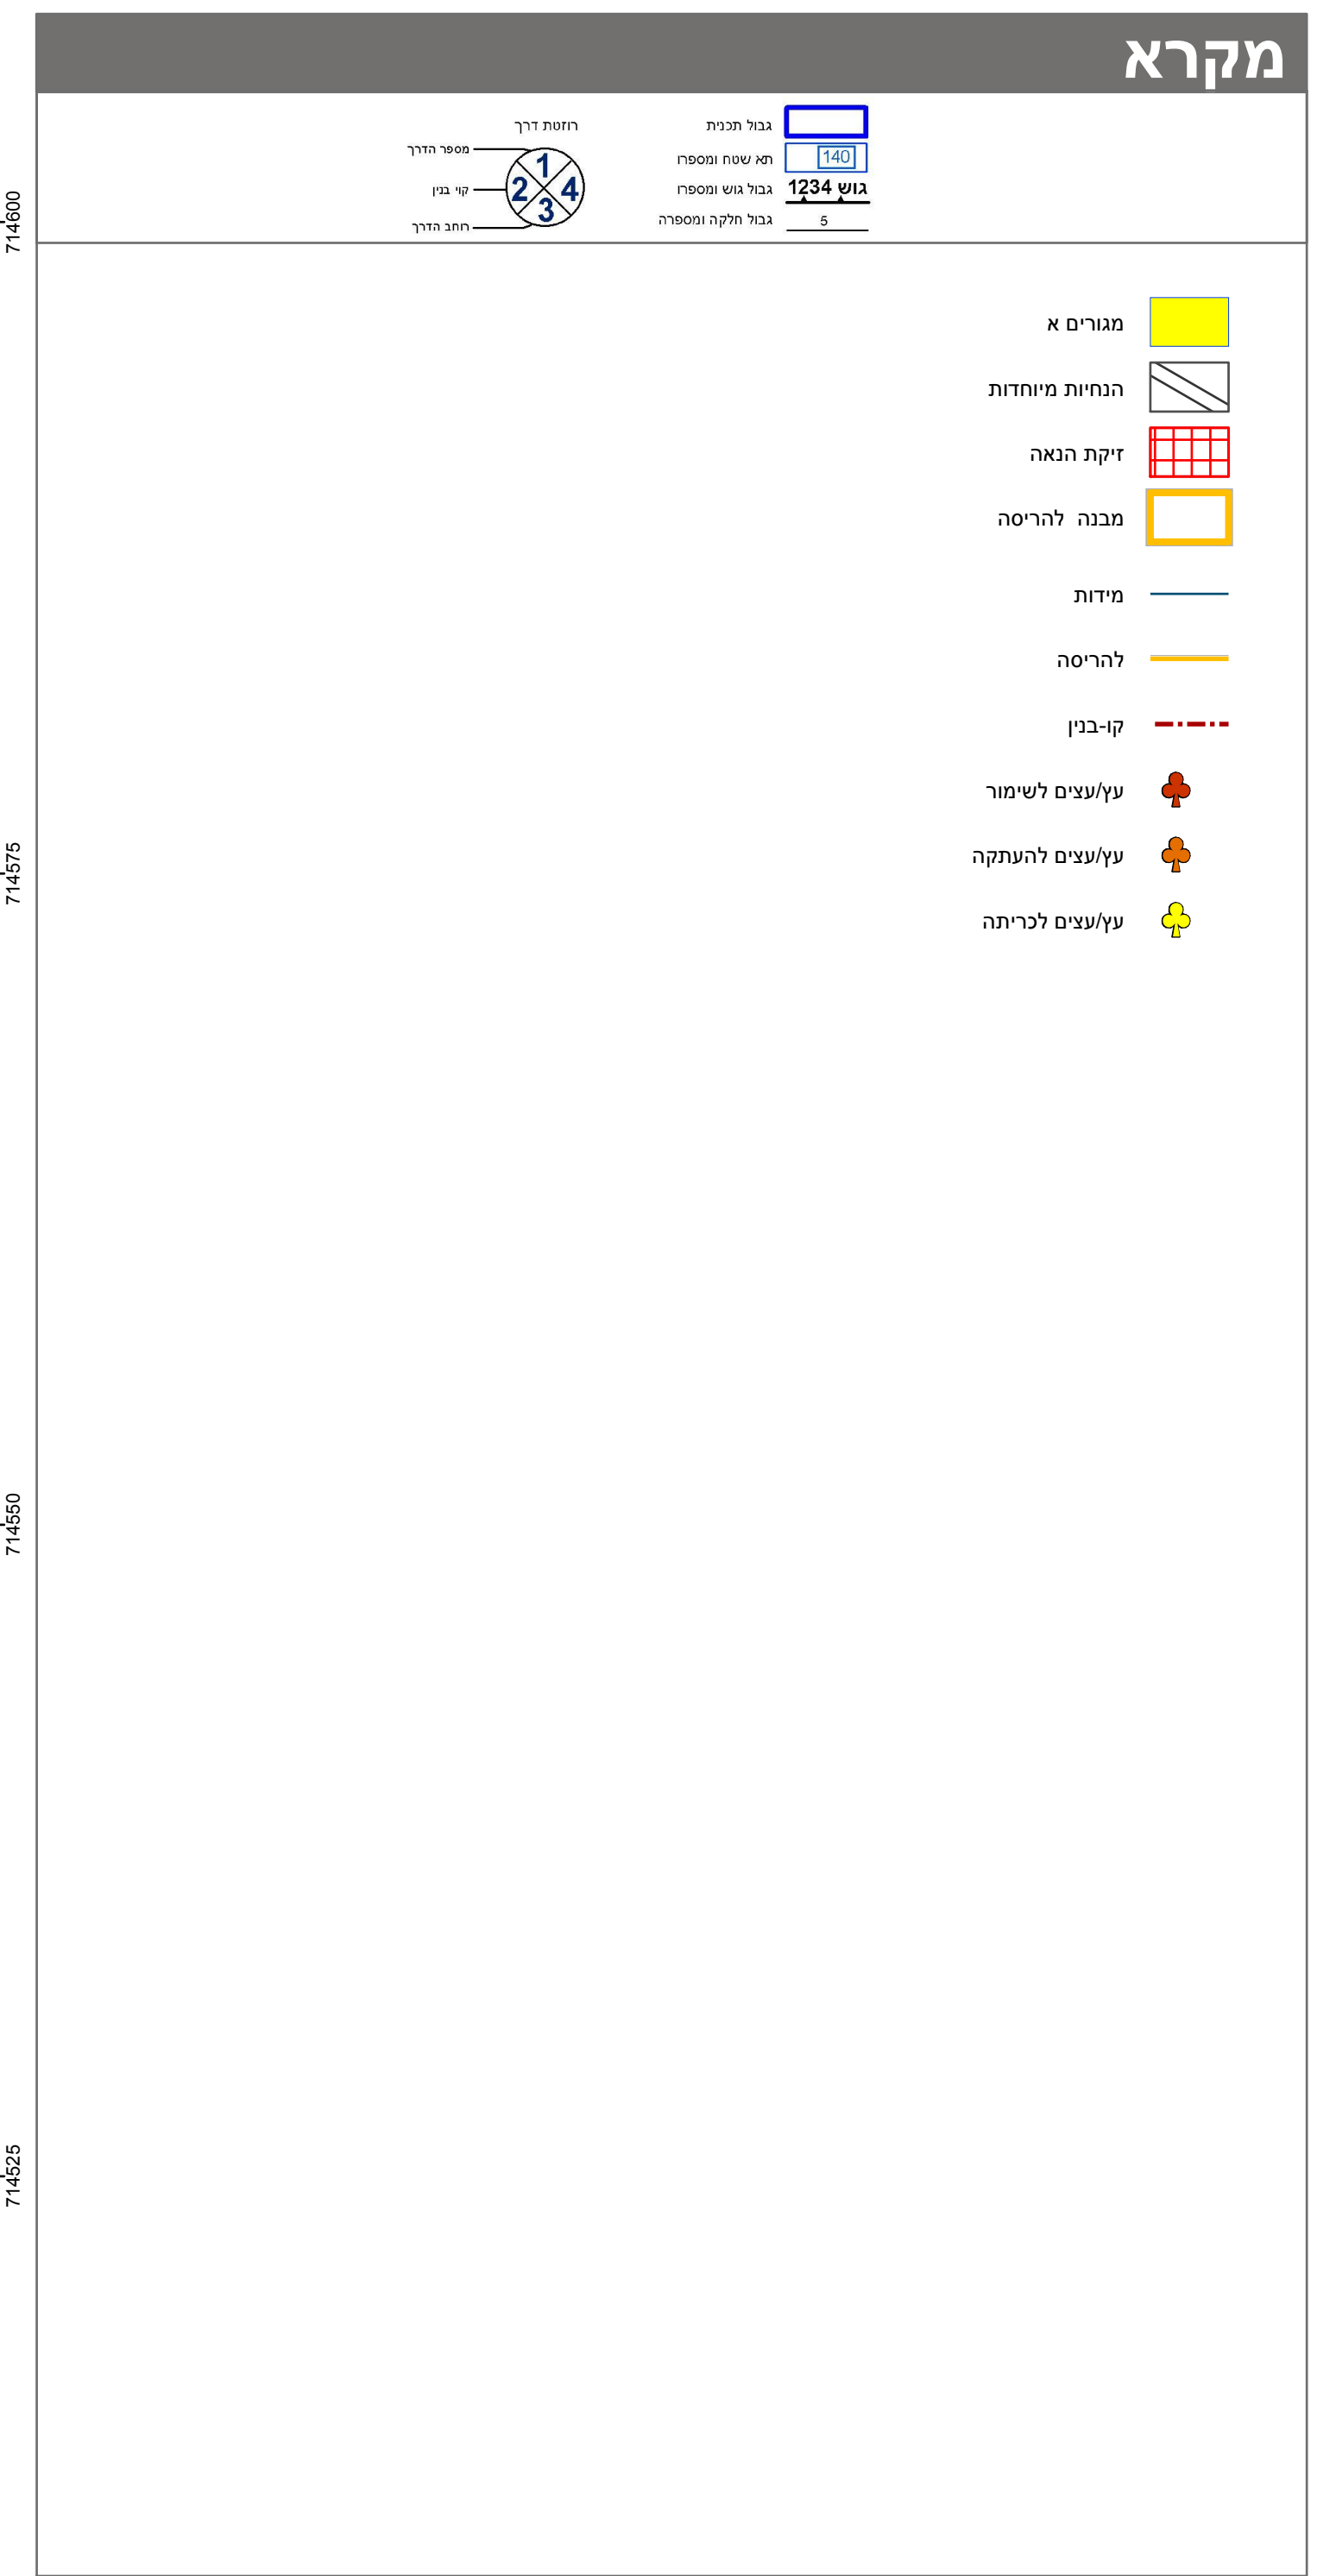

חוק התכנון והבנייה, התשכ"ה - 1965		
תכנית מתאר מקומית		
מס' 353-0898510		
שינוי זכויות והוראות בניה ברח' הדגן, בנימינה		
תשריט מצב מוצע		
גיליון 1 מתוך 1		
מחוז	חיפה	
מרחב תכנון מקומי	יישובי הברון	
רשות מקומית	בנימינה-גבעת עדה	
ישוב	בנימינה-גבעת עדה	
תכנית בסמכות	מחוזית	
איחוד וחלוקה	ללא איחוד וחלוקה	
היתרים או הרשאות	תכנית שמכוחה ניתן להוציא היתרים או הרשאות	
מונה תדפיס התשריט	11	
מועד הפקה	25/05/2022	16:41
שטח התכנית	2.35 דונם	קנה מידה 1:250
מינהל התכנון		
חוק התכנון והבניה, התשכ"ה - 1965		
מחוז חיפה		
הועדה המחוזית התליטית ביום: 30/03/2022		
לאשר את התוכנית		
28/07/2022		
תאריך ילר הועדה המחוזית		

שמות*	
מגיש התכנית	שרית כהן תאגיד:
מגיש התכנית	דורון פיין תאגיד:
עורך ראשי	פנינה רוזנברג תאגיד: פנינה רוזנברג אדריכלות ובינוי

בעלי ענין בקרקע*

טבלת גושים וחלקות*			
מספר גוש	כל הגוש	מספרי חלקות בשלמותן	מספרי חלקות בחלקיות
10206	47		

* הרשימה המלאה מפורטת בהוראות התכנית / בהודעה שפורסמה בעיתונות וברשומות

הריני מצהיר בזאת כי המפה הטופוגרפית/המצבית המהווה רקע לתכנית זו, נערכה על ידי ביום 20.07.2020 והיא הוכנה לפי הוראות נוהל מבא"ת ובהתאם להוראות החוק ולתקנות המודדים שבתוקף.

דיוק הקו הכחול והקדסטר: מדידה אנליטית מלאה ברמת תצ"ר

אפרים לבנברג 503 מספר רשיון

שם המודד חתמה תאריך