




מס' 305-0805937

תוספת זכויות בניה ברוח נוף הכרמל
26 קריית אتا

תשritis מצב מוצע
מיחוז חיפה
מרחוב תכנון מקומי קריית אטא
רשות מקומית קריית אטא
ישוב קריית אטא
תכנית בסמכות מקומית לא איחוד וחלקה
היתרים או הרשותות תכנית שבסמכות ינתן להזאהו יותרים או הרשותות
מספר תדפיו התשריטי 7 מועד הפקה 16/02/2022 1:250 קנה מידת 1.002 שטח התכנית

אישור בתכנית מס' 305-0805937

מקרה

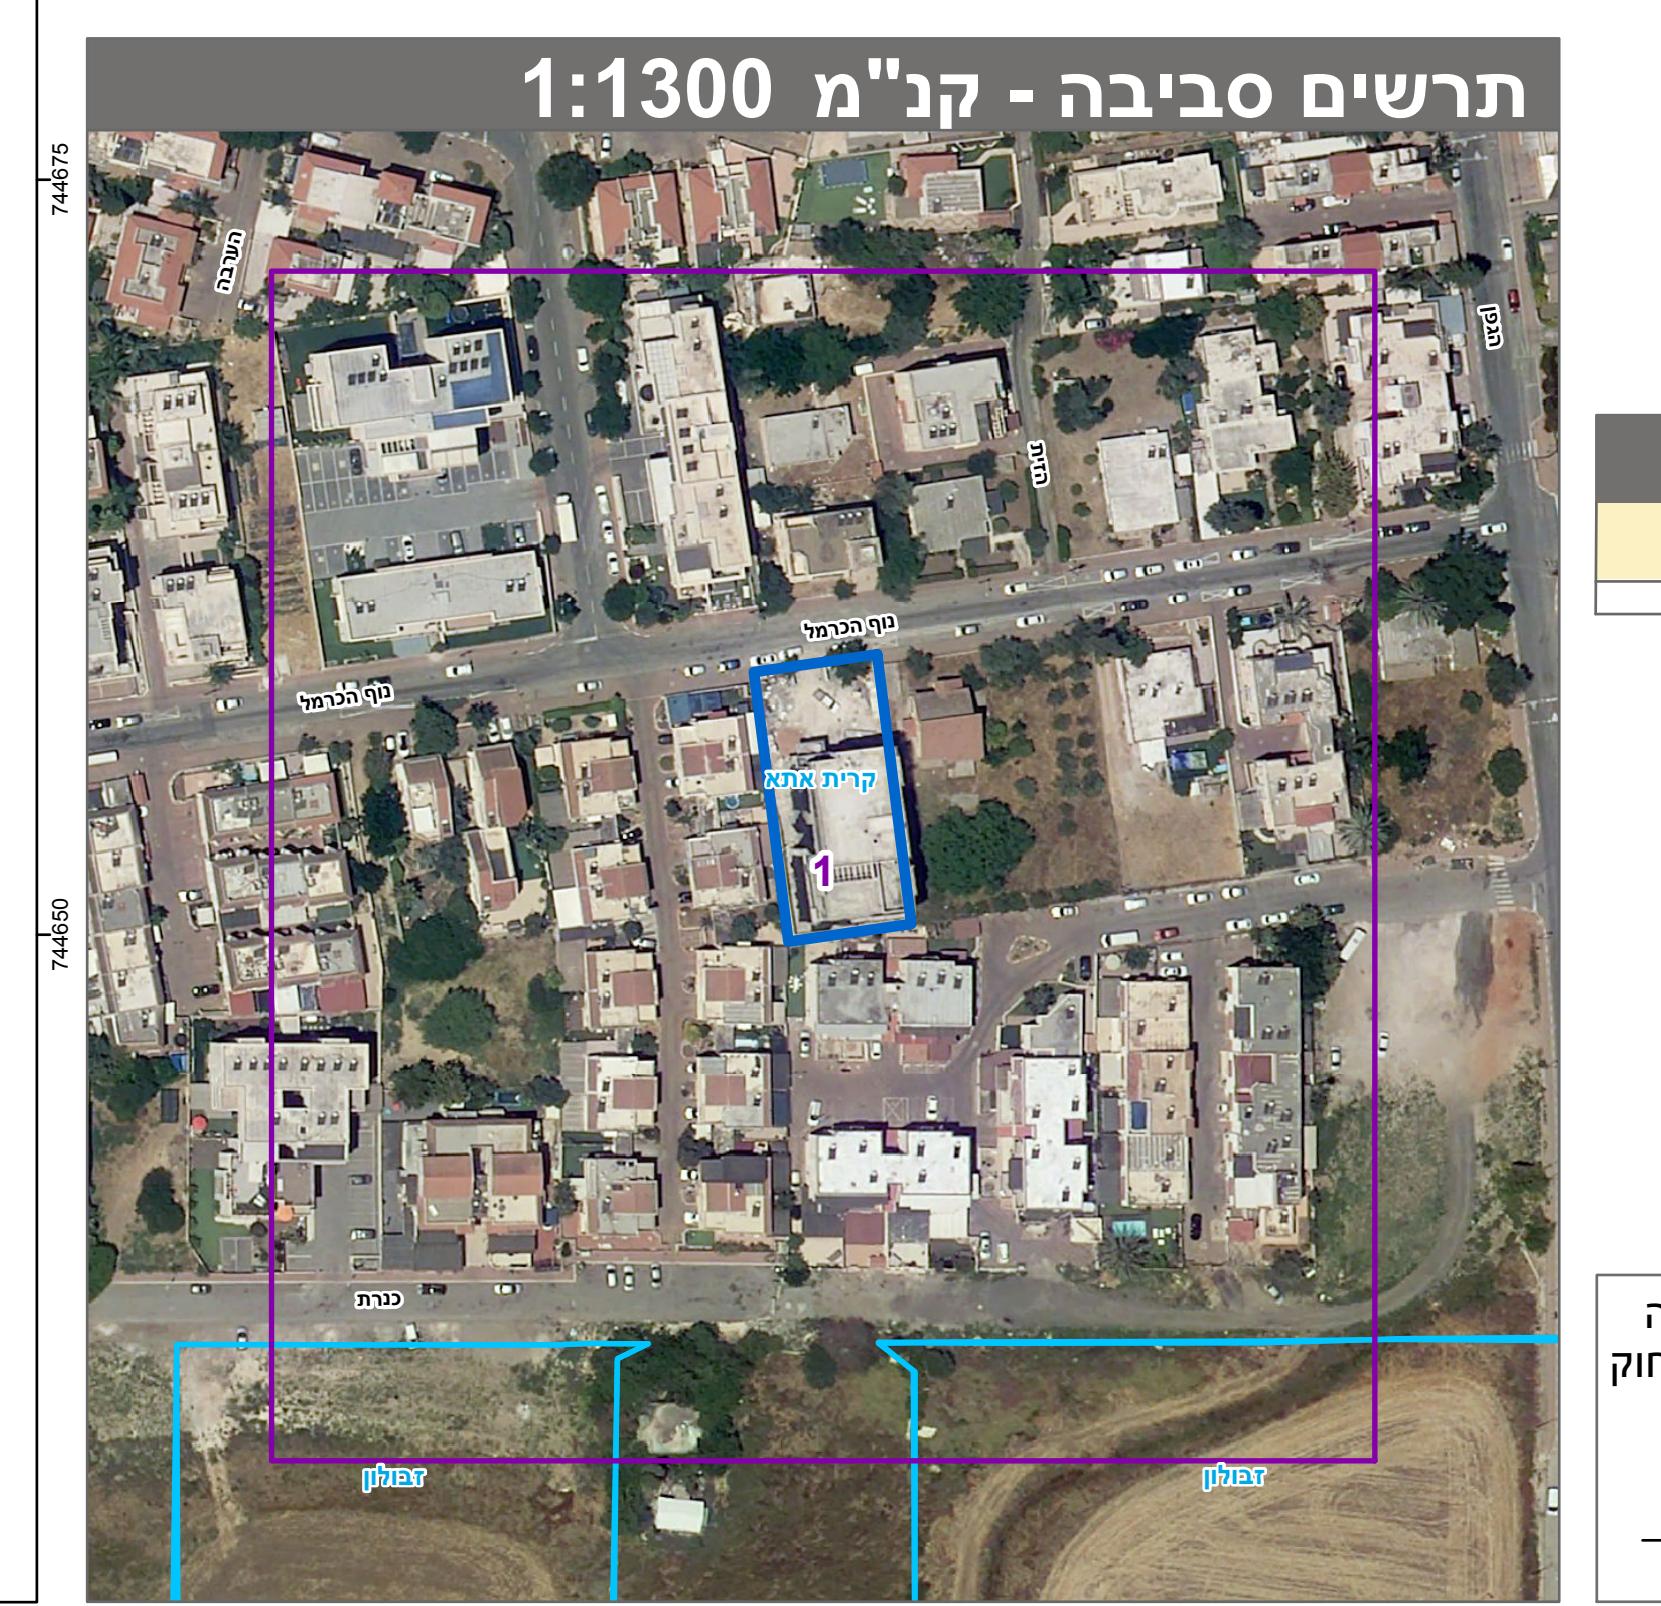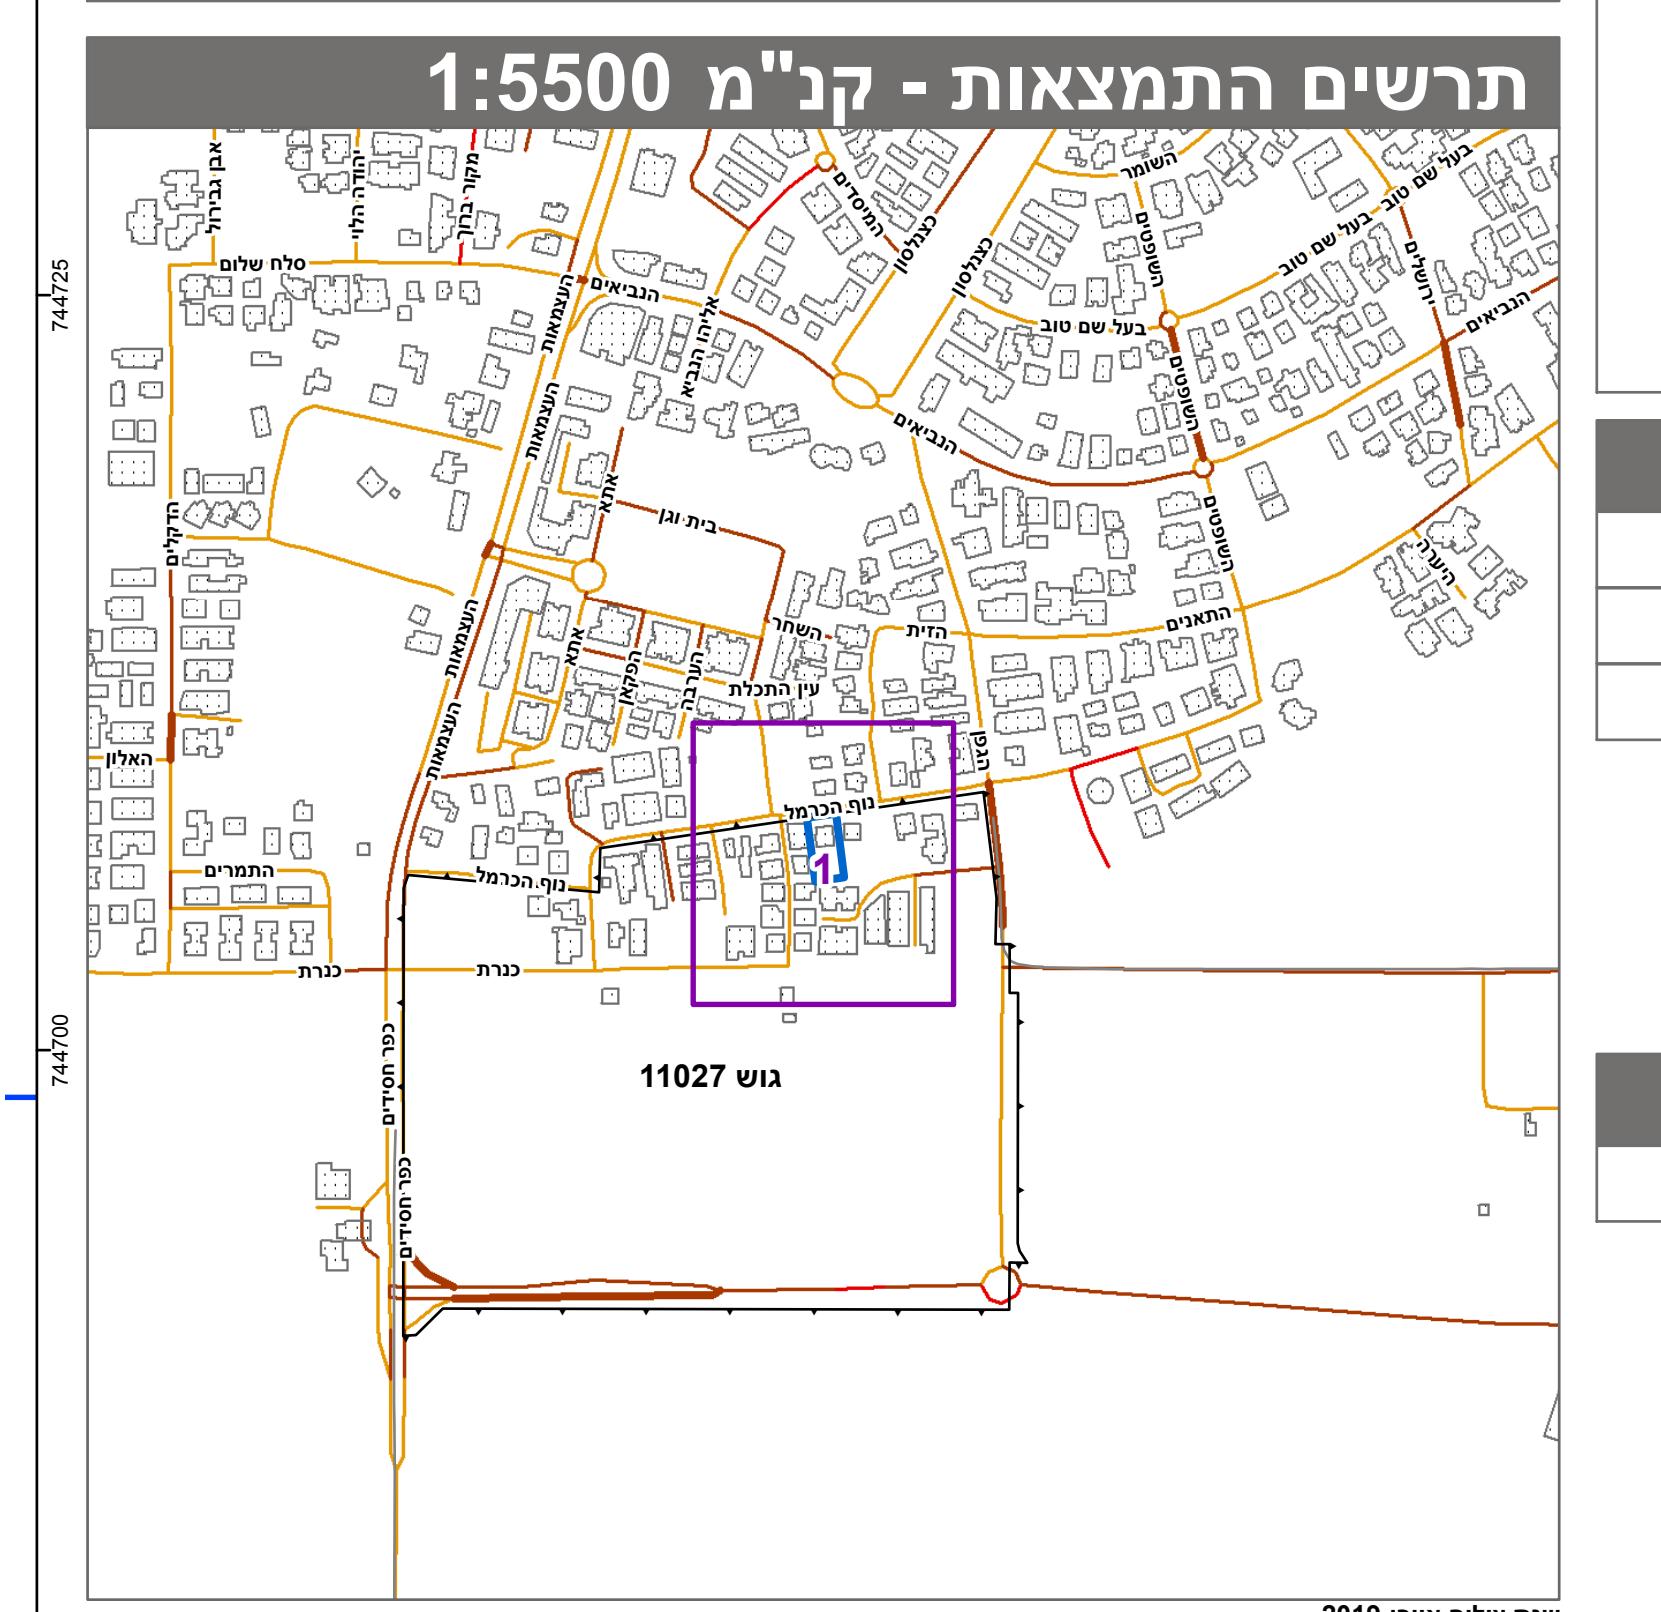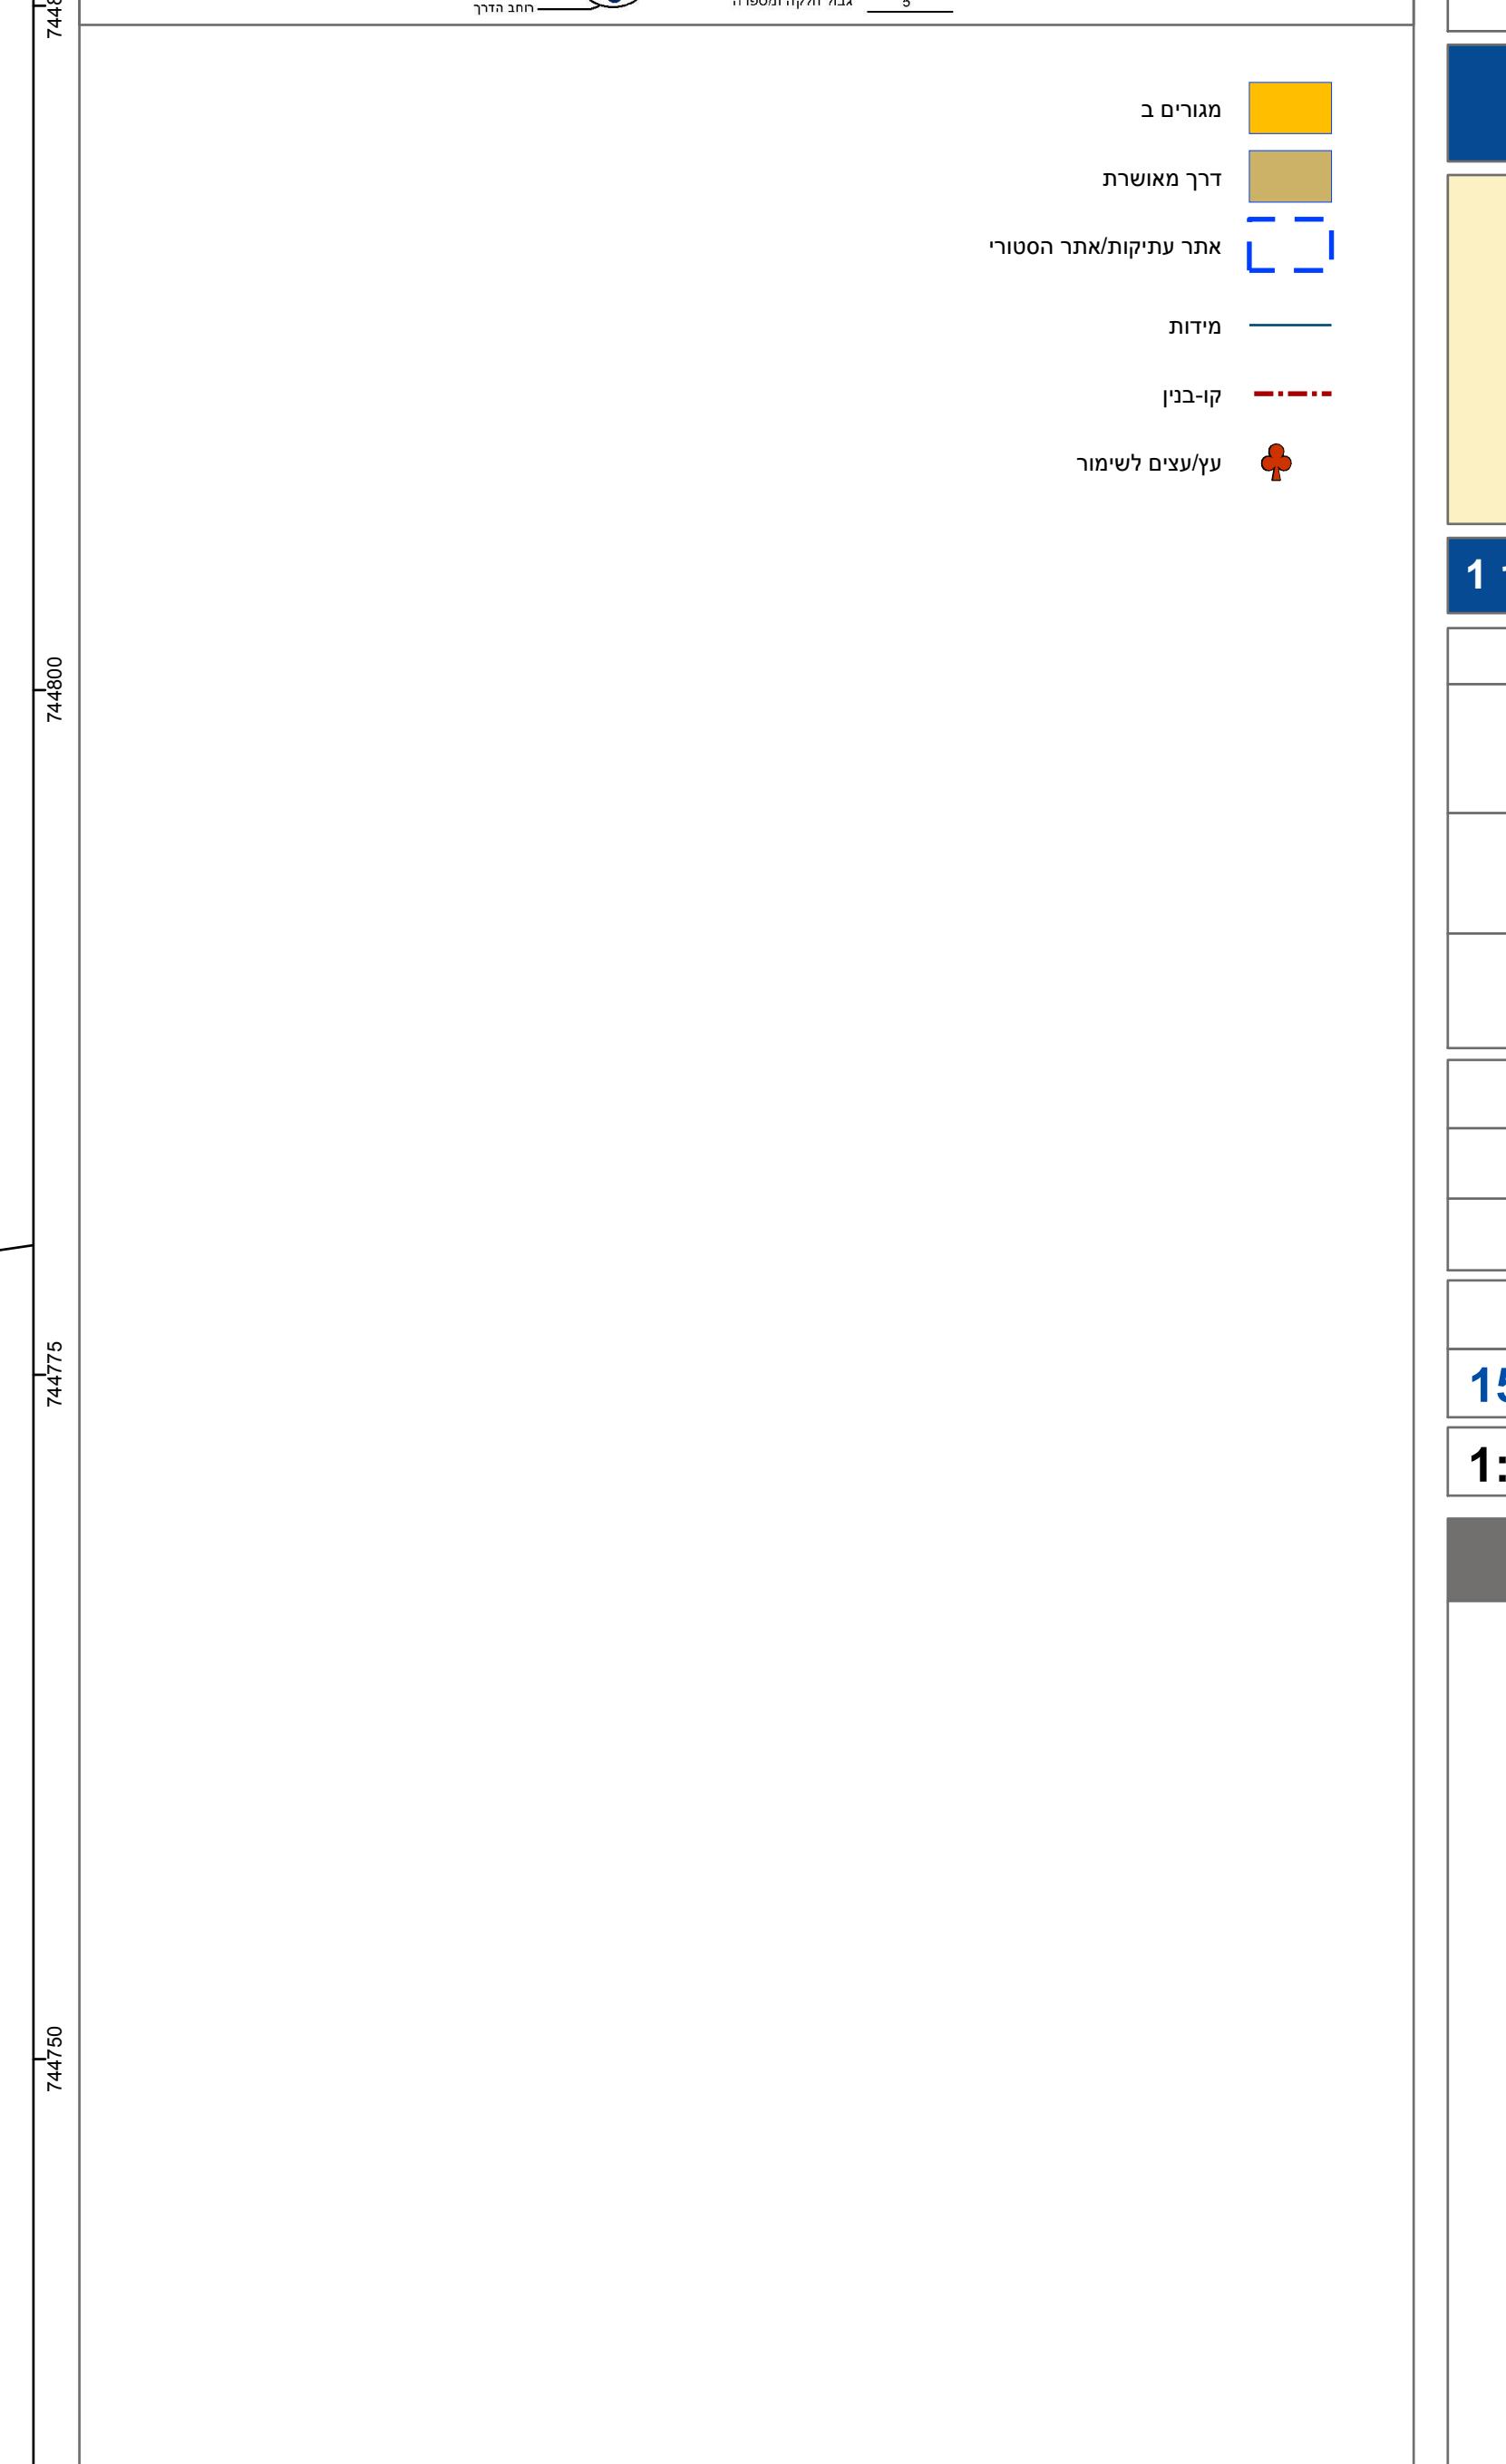

טבלת גושים וחלוקת*

מספר גוש כל הגוש מס' חלקה בחלוקת כל הגוש

66 11027

הຮשימה המלאה מפורטת בהוראות התכנית / בהוראה שפורסמה בעיתונות ובשרותות
על ידי בום 17.09.2019 והוא כוונה לפי הוראות נוהל מב"ת ובהתאם להוראות הרוח
ולתקנות המודדים שבתוקן. דיקון הנק רגולול והדקסלה מדירה אמלית מלאה ברמת צ"ר

תאריך חתימה מס' רישוי שם המודד

0 2.5 5 10 15 20
מטרים

שם החתום מס' רישוי חתימה

