
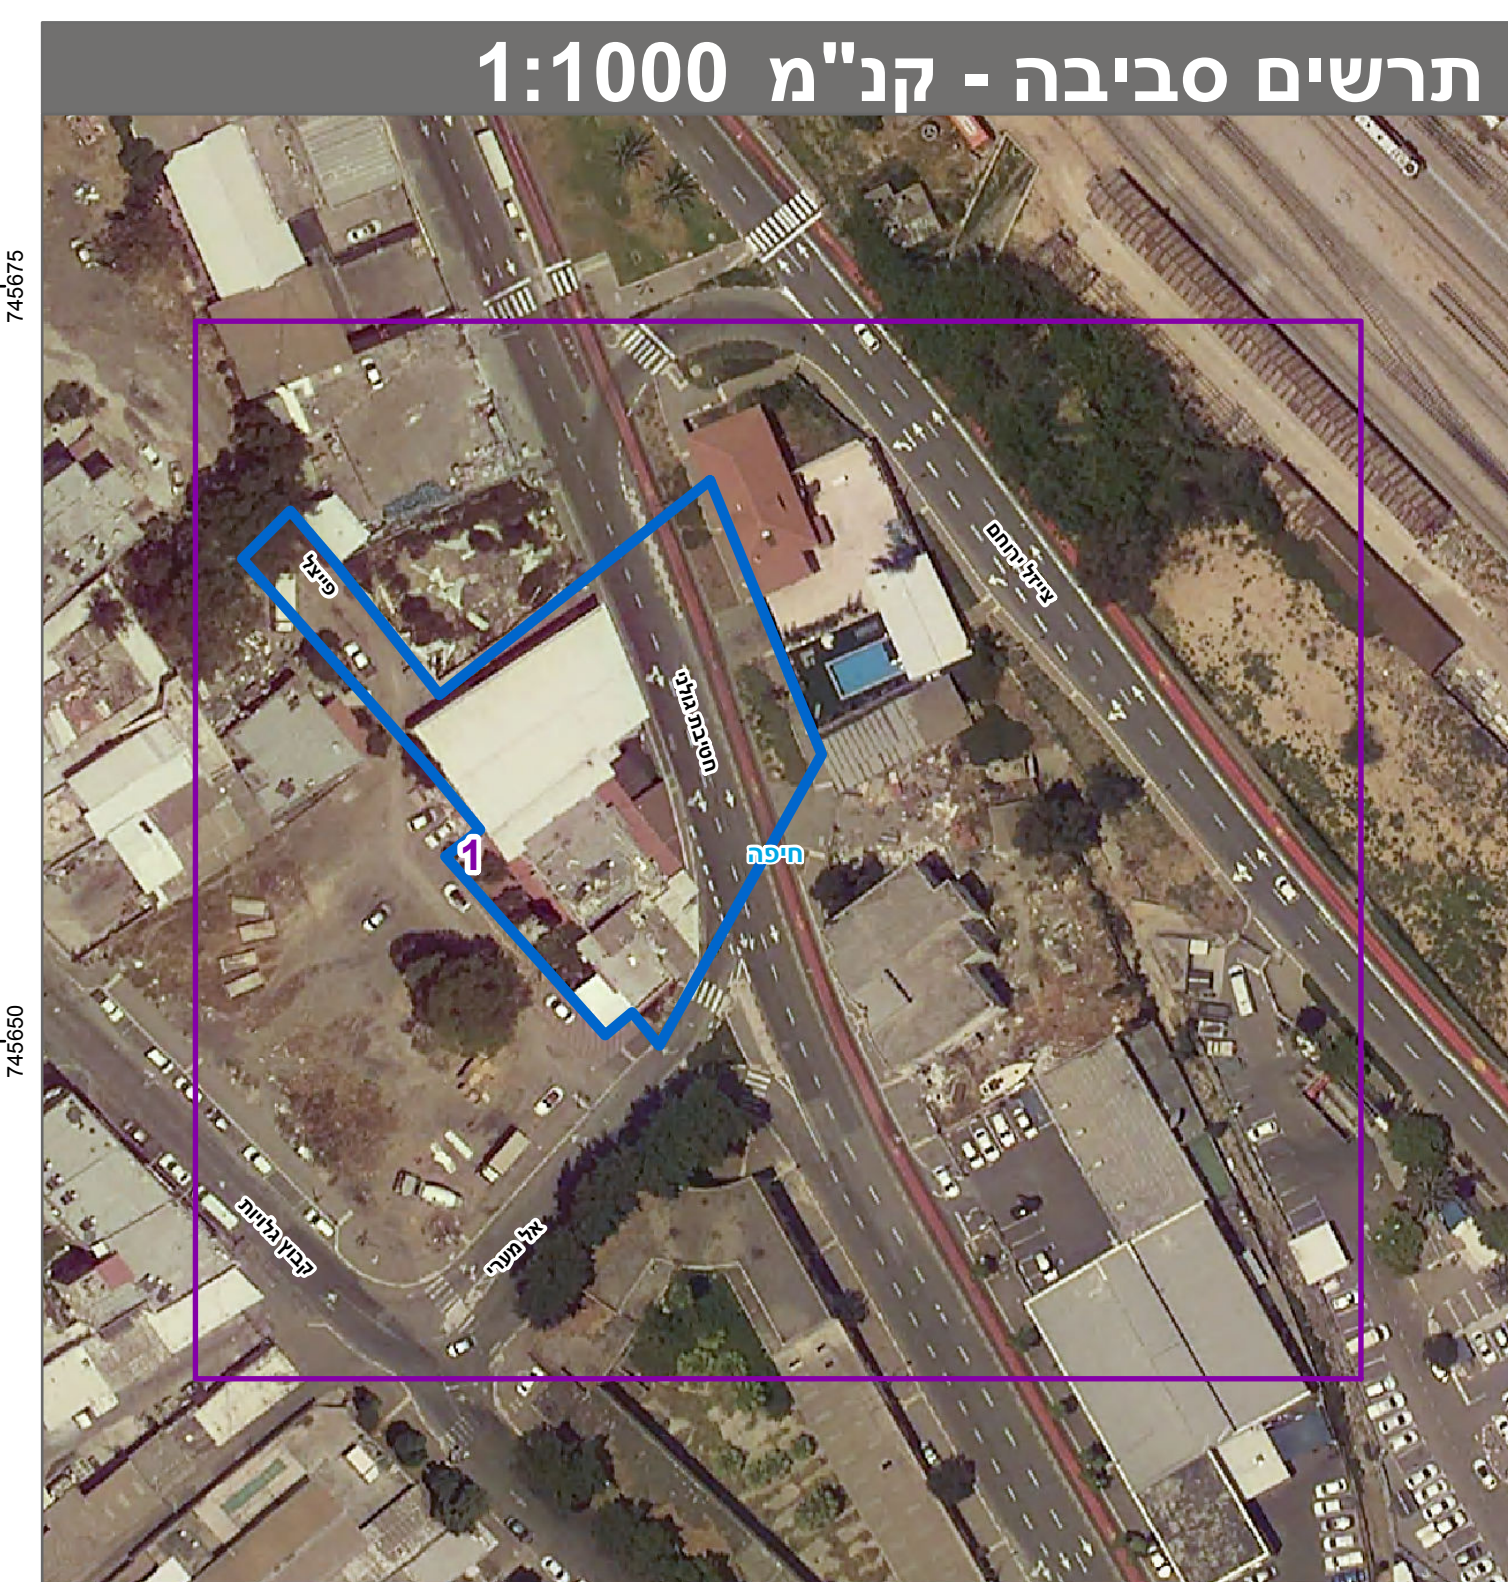
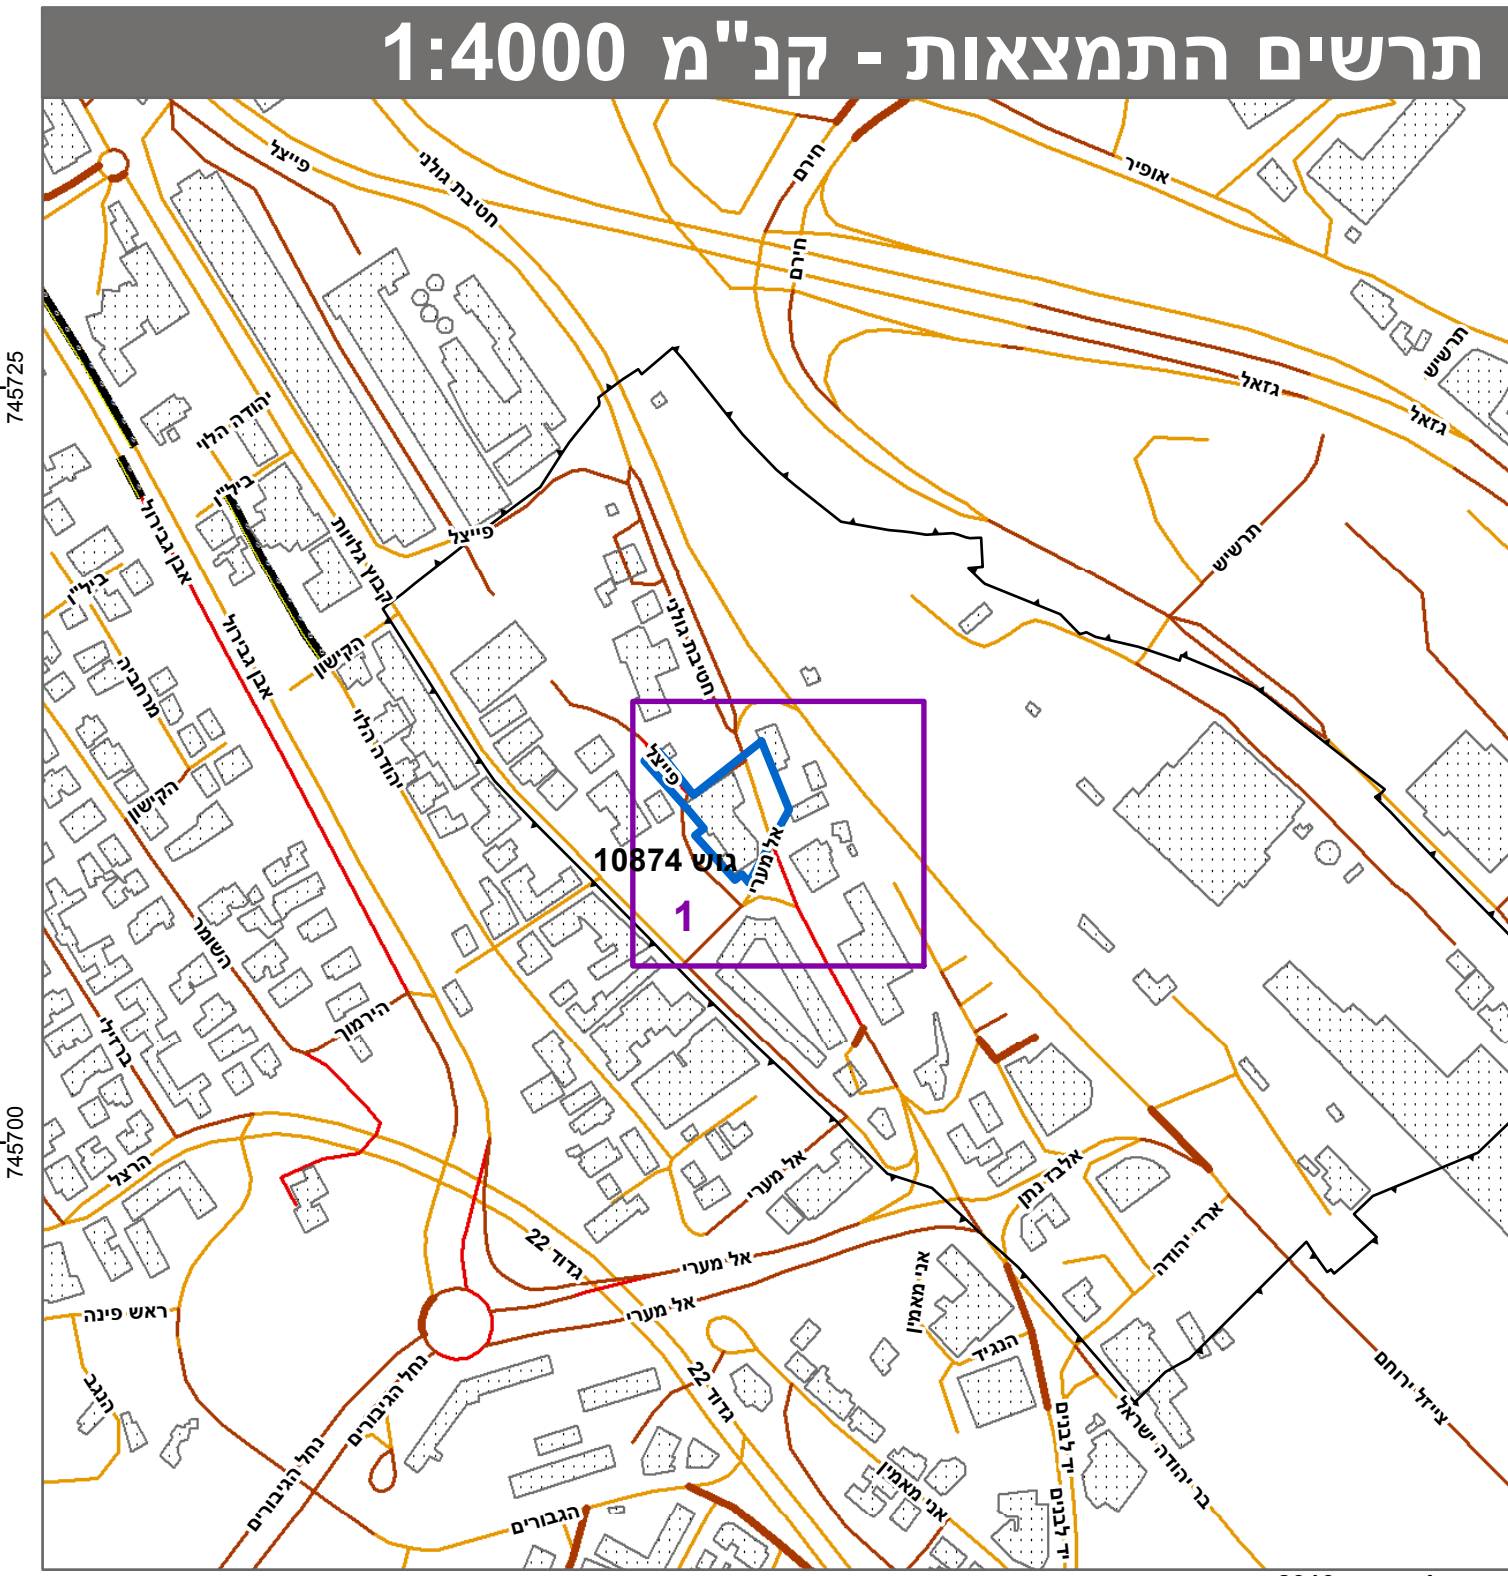
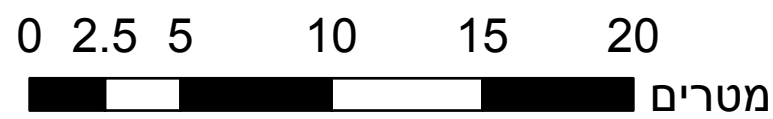


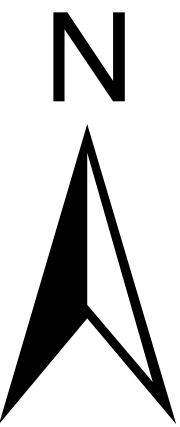

שמות*	
מגיש התכנית	יוסף אבו כליב תאריך:
מגיש התכנית	פאטמה אבו כליב תאריך:
עורך ראשי	חנא נקארה תאריך: נקארה מהנדסים-חנא נקארה

טבלת גושים וחלקות*			
מספר גוש	כל חלק/ הגוש	מספרי חלקות בשלמות	מספרי חלקות בחלקיות
10874	חלק	35-37	65-66

הריני מצהיר בזאת כי המפה הטופוגרפית/המצבית המהווה רקע לתכנית זו, נערכה על ידי ביום 08/10/2020 והיא הוכנה לפי הוראות נוהל מבא"ת ובהתאם להוראות החוק ולתקנות המומדים שבתוקף.
דיוק הקו הכחול והקדסטר: מדידה אנליטית מלאה ברמת תצ"ר

רמזי קעואר	883		
שם המודד	מספר רשיון	חתימה	תאריך