

### מקרא

מספר תוכנית: 304-0870188  
תאריך: 25/08/2022

מספר תוכנית: 304-0870188  
תאריך: 25/08/2022

- מגורים ד'
- מבנים ומסגרות ציבור
- שטח
- קו-בנין
- קו-בנין
- מידות
- עוקפים לנריחה

### חוק התכנון והבנייה, התשכ"ה - 1965 תכנית מתאר מקומית



## מס' 304-0870188

# חפ/1554/א-1 - מגורים ברח' הרופא 19, חיפה

תשריט מצב מוצע	
מחוז	חיפה
מרחב תכנון מקומי	חיפה
רשות מקומית	חיפה
ישוב	חיפה
תכנית בסמכות	מחוזית
איחוד וחלוקה	לא איחוד וחלוקה
היתרים או הרשאות	תכנית שמכוחה ניתן להוציא היתרים או הרשאות
מונה תדפיס התשריט	5
מועד הפקה	25/08/2022
שטח התכנית	3.067 דונם <b>קנה מידה</b>
	1:250

### אישורים בתכנית מס' 304-0870188

**מינהל התכנון**  
 חוק התכנון והבנייה, התשכ"ה - 1965  
 מחוז: חיפה  
 הועדה המחוזית לתכנון ובנייה: 30/03/2022  
 לאשר את התוכנית: 21/09/2022  
 תאריך: י"ר הועדה המחוזית

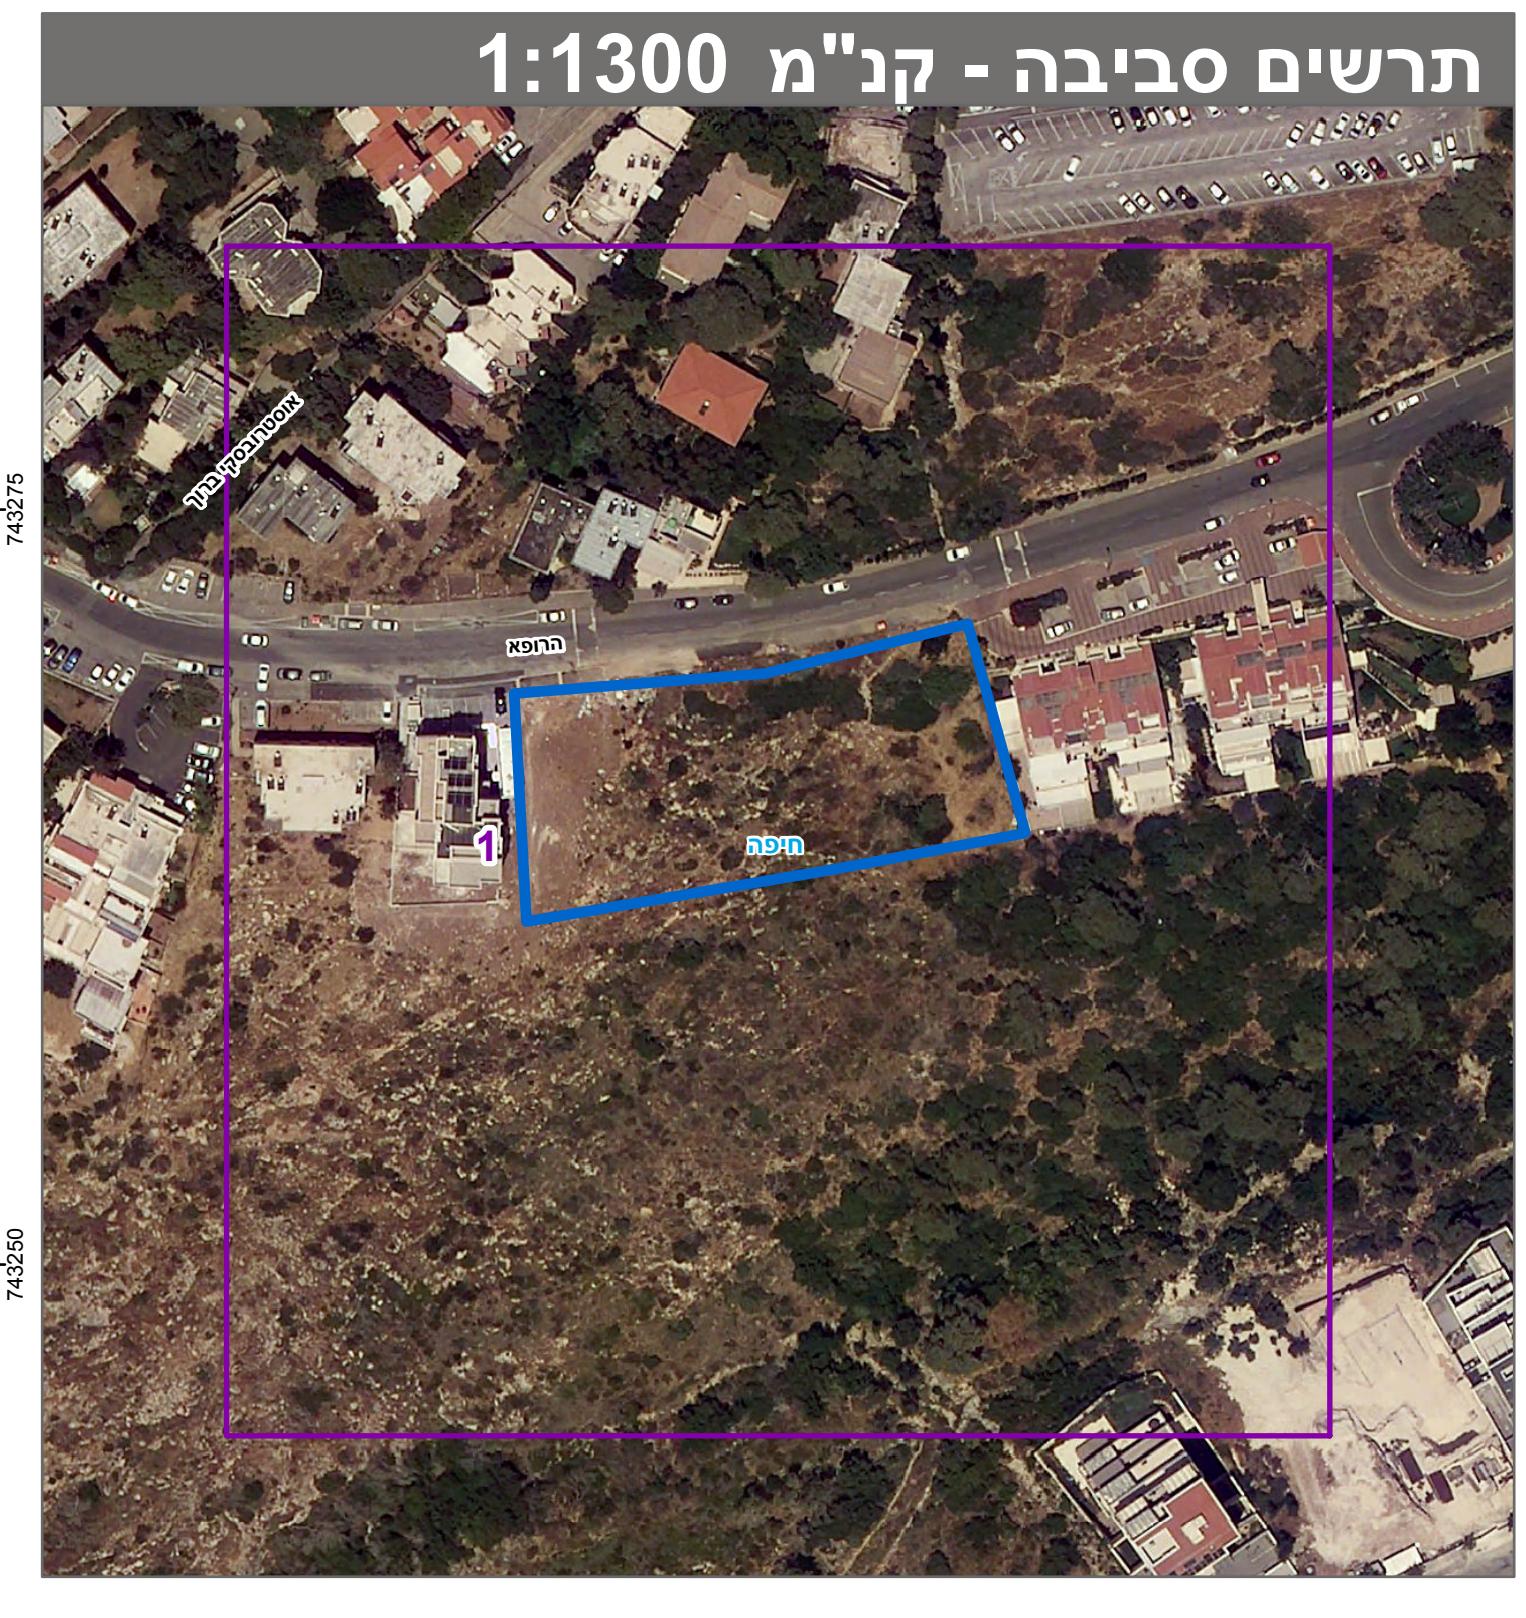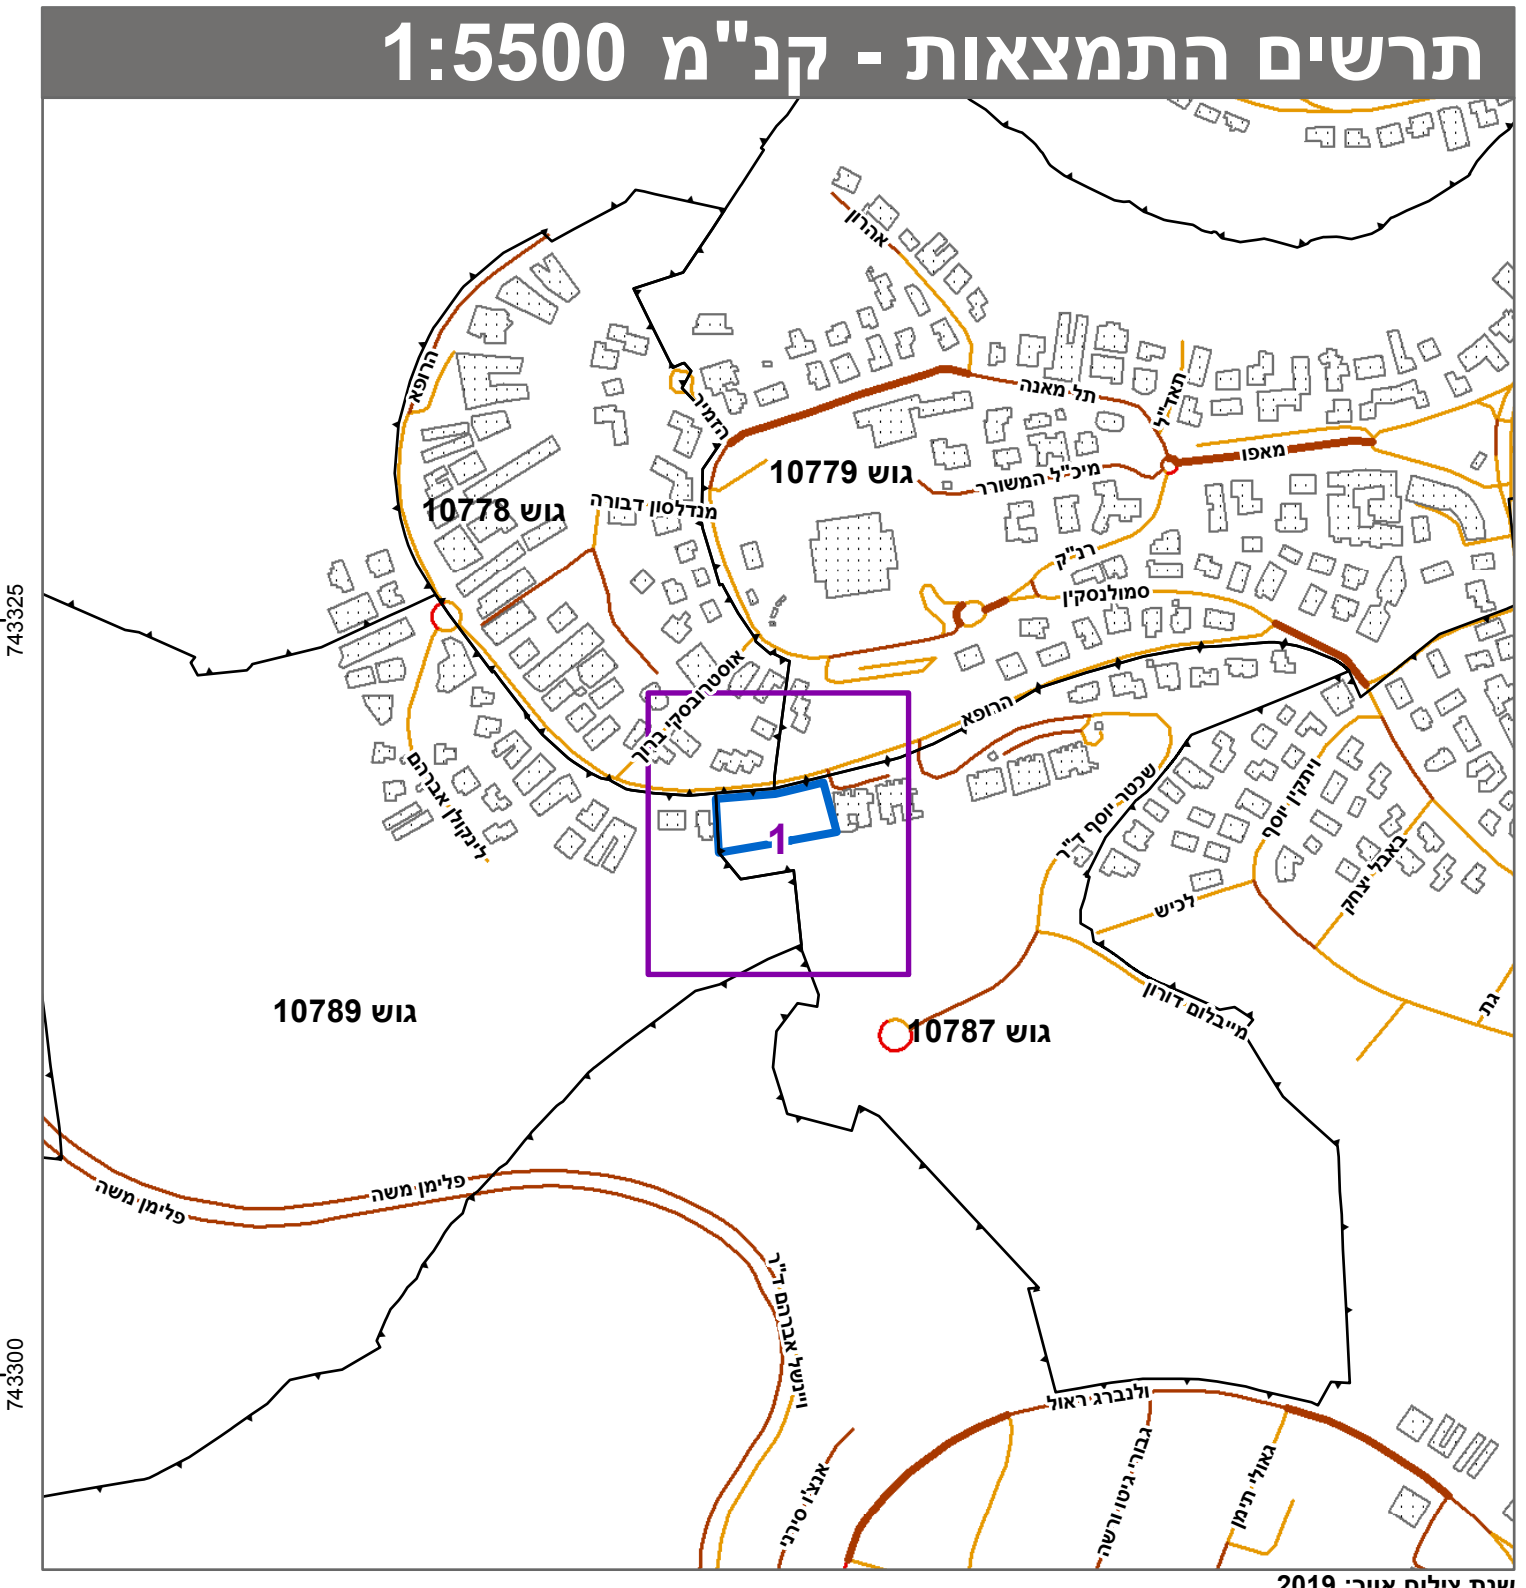

### שמות\*

מגיש התכנית	שם נופי
עורך ראשי <td>תאגיד: סמי נופי ובנין בע"מ</td>	תאגיד: סמי נופי ובנין בע"מ
	תאגיד: פניה דונברג
	תאגיד: פניה דונברג-אדריכלות ובנין

**בעלי ענין בקרקע\***

### טבלת גושים וחלקות\*

מספר גוש	חלק	כל הגוש/חלק	מספר חלקות	מספר חלקות במספר חלקות
10787	חלק		69	69

\* הרשימה המלאה מפורטת בהוראות התכנית / בהודעה שפורסמה בעיתונות וברשומות הרגיני מזהיר בזאת כי המפה הטופוגרפית/המצבית/המהווה רקע לתכנית זו, נערכה על ידי ביום 02.05.19 והיא הוכנה לפי הוראות נוהל מב"ת ובהתאם להוראות החוק ולתקנות המודדים שבתוקף. דיוק הקו הכחול והקדסטרו: מדידה אנליטית מלאה ברמת תצ"ר רמזי קעואר 883 מספר רשיון חתימה תאריך שם המודד