


מצב מאושר

ק"מ 1 : 250

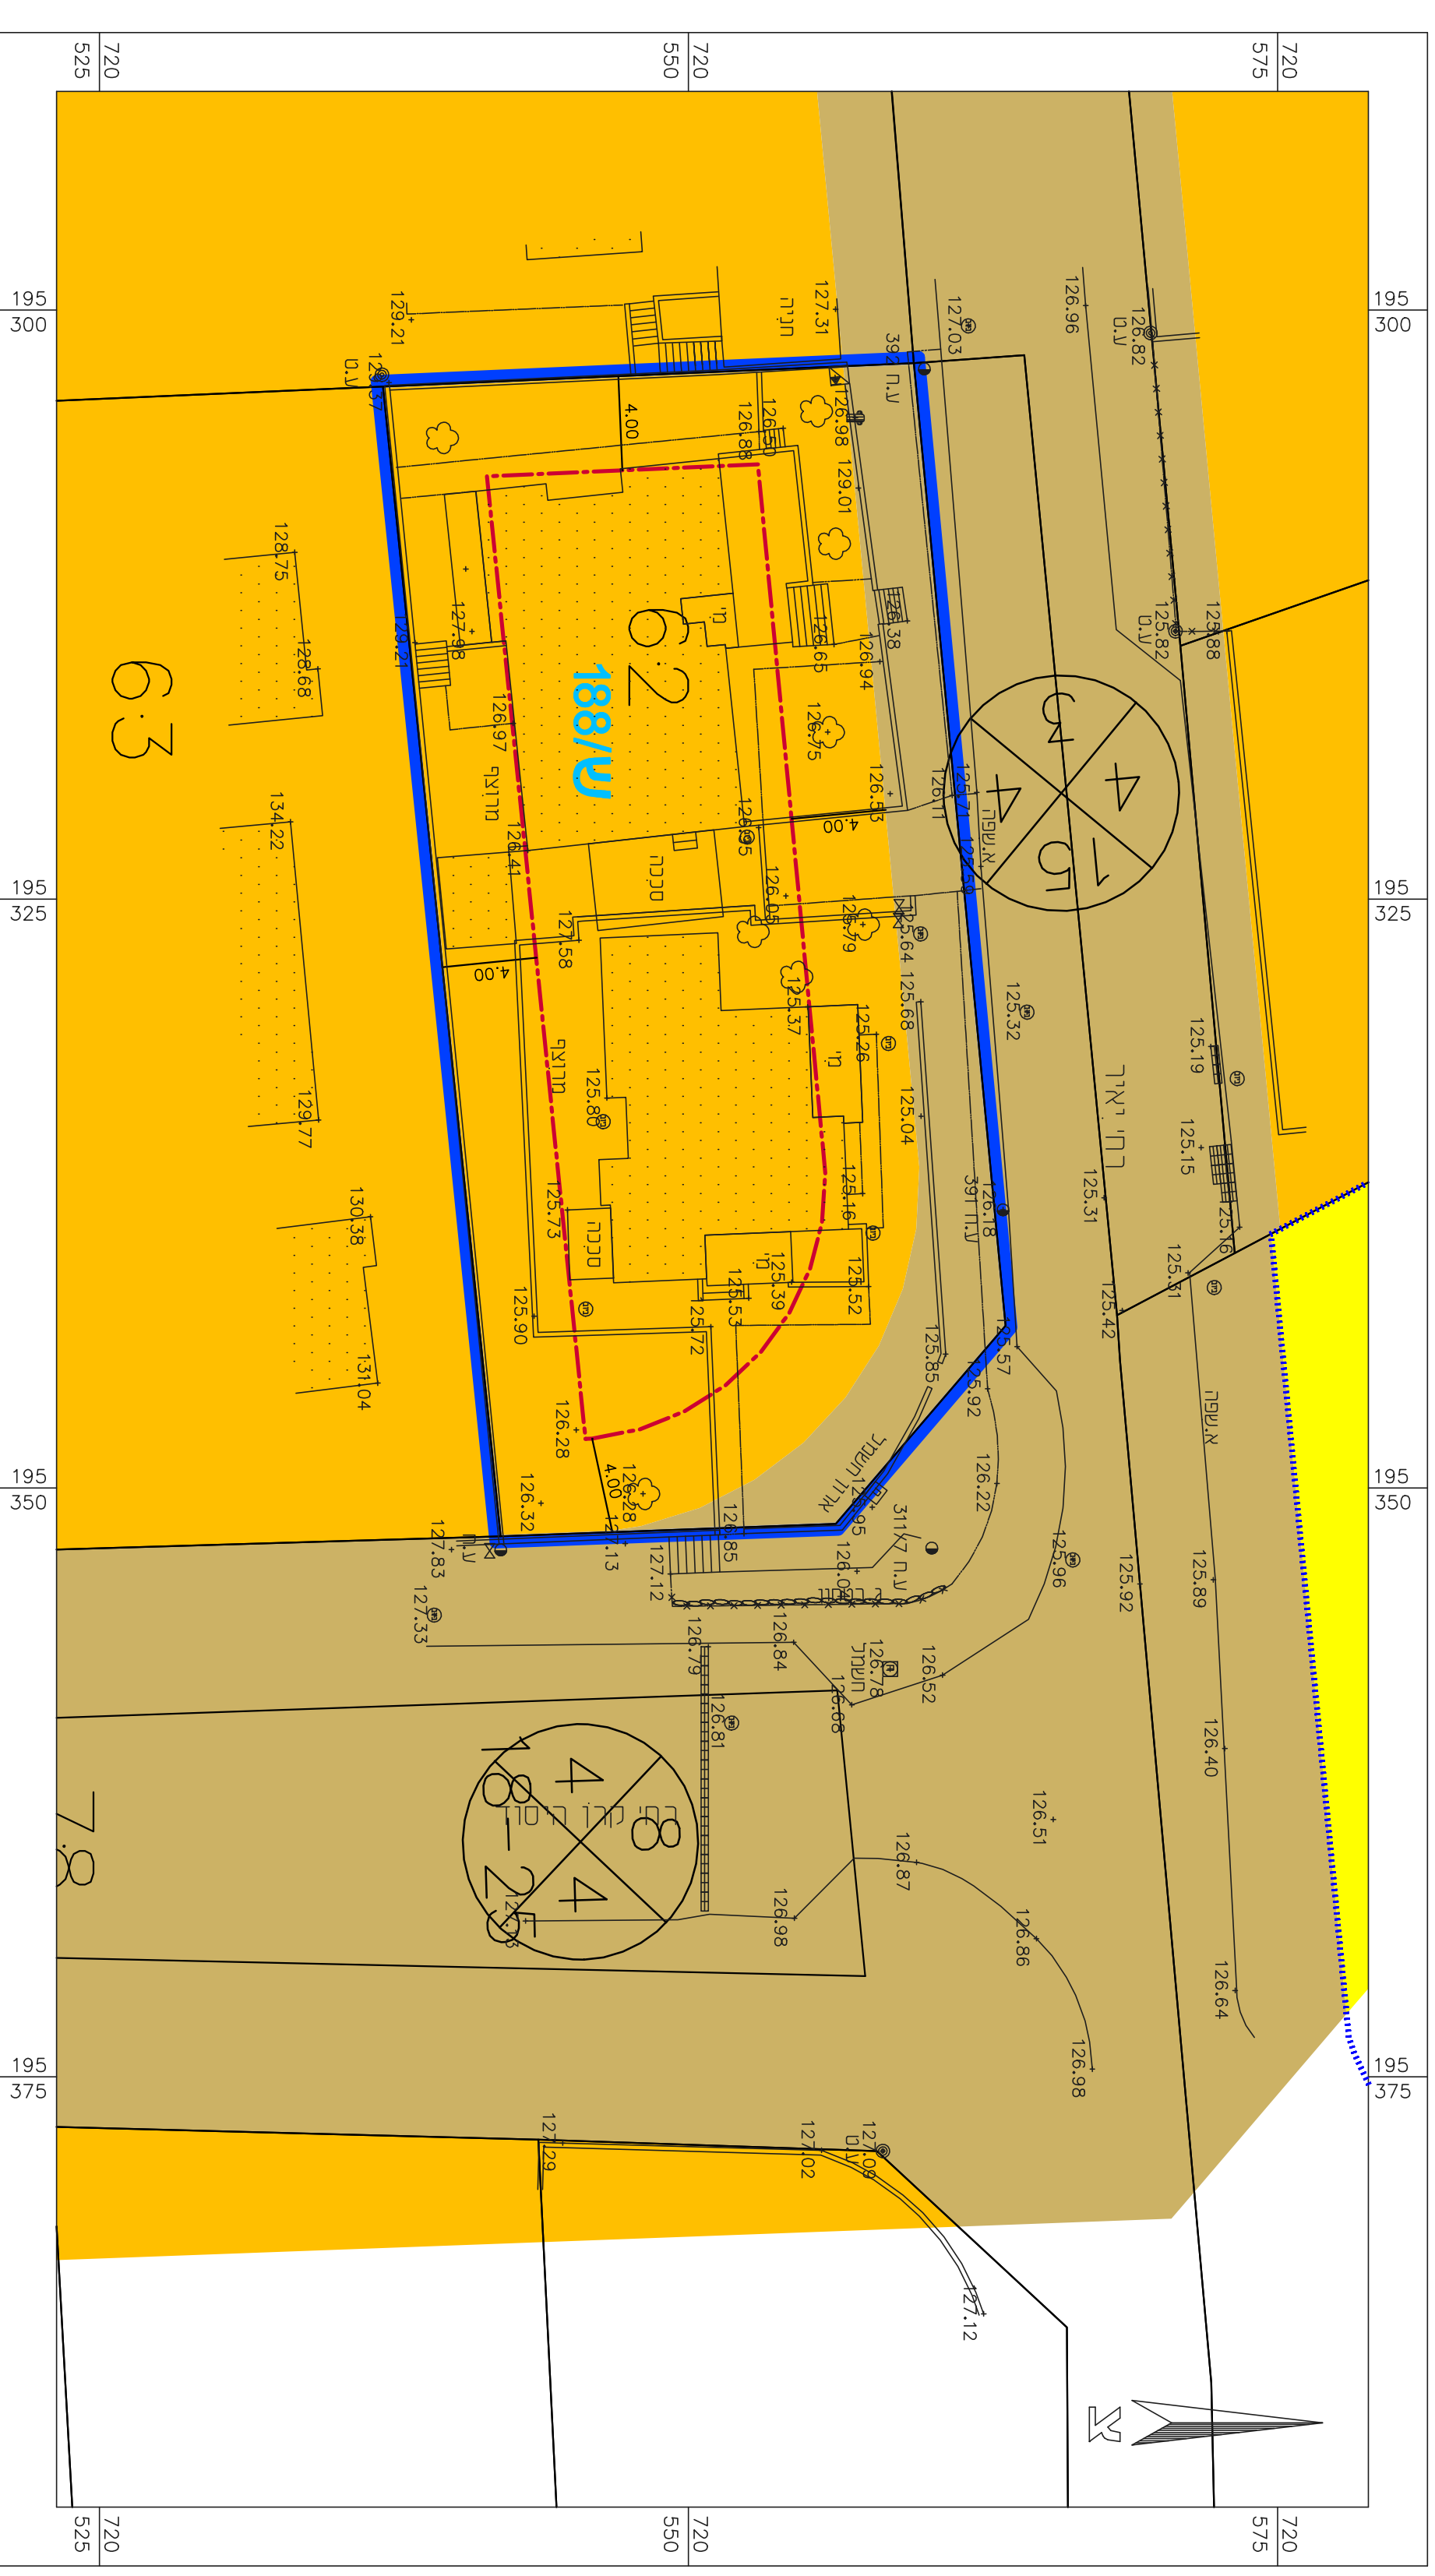

מקרא: מצב מאושר

- גבול תחומית
- קו ברז
- 188/ש גבול תוכנית מאושרת ומספרה
- מנודים א' לפי ש/188
- מנודים א' תובאת
- דרך מאושרת
- 500 מספר חדר
- 500 א' ב' ו' ד'
- 500 חתום ח' ד'

נספח לתכנית מס' 353-0938076


גוש 1321 חלקה 62
תוספת זכויות בניה

גליון 1 מתוך 1

תחולקה	רקע
תאריך עריכת הונספח	30/01/2021
קו"מ	1:250
תרשימים נוספים	תרשימים סביבה
שם תרשימים	-
שם תרשימים	-

שמות ודתימות:	
שם:	עורך
שם:	מנספח
חתימה:	חתימה:
תאריך:	תאריך:

תרשימים סביבה

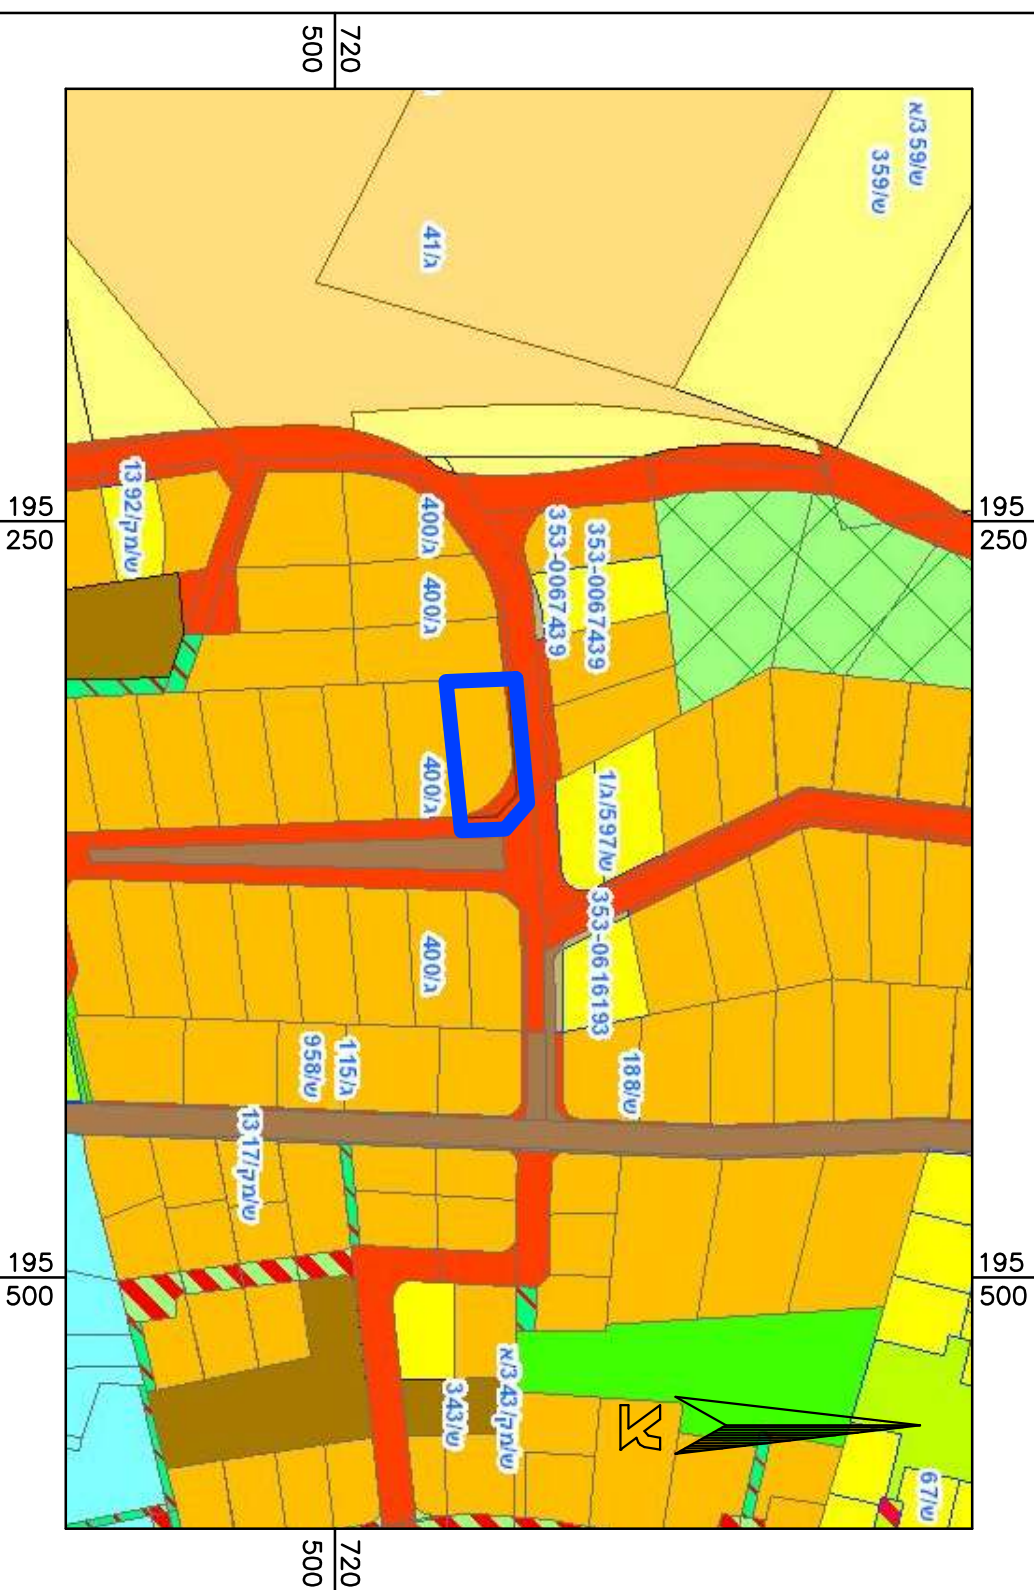

מינהל התכנון
 חוק התכנון והבניה, התשכ"ה - 1965
 מחו חיפה
 הועדה המחוזית החליטה ביום: 30/06/2021
 לאשר את התוכנית
 03/05/2022
 יו"ר הועדה המחוזית תאריך

מינהל התכנון
 חוק התכנון והבניה, התשכ"ה - 1965
 תכנית 353-0938076 ת"מ 1/01/2021 12:49:22
 חזון חיפה
 הועדה המחוזית החליטה ביום: 30/06/2021
 להפקיד את התכנית
 08/11/2021
 יו"ר הועדה המחוזית תאריך

