



מצב מאושר קנ"מ 1 : 500 (ע"פ תכנית ענ\במ\358)

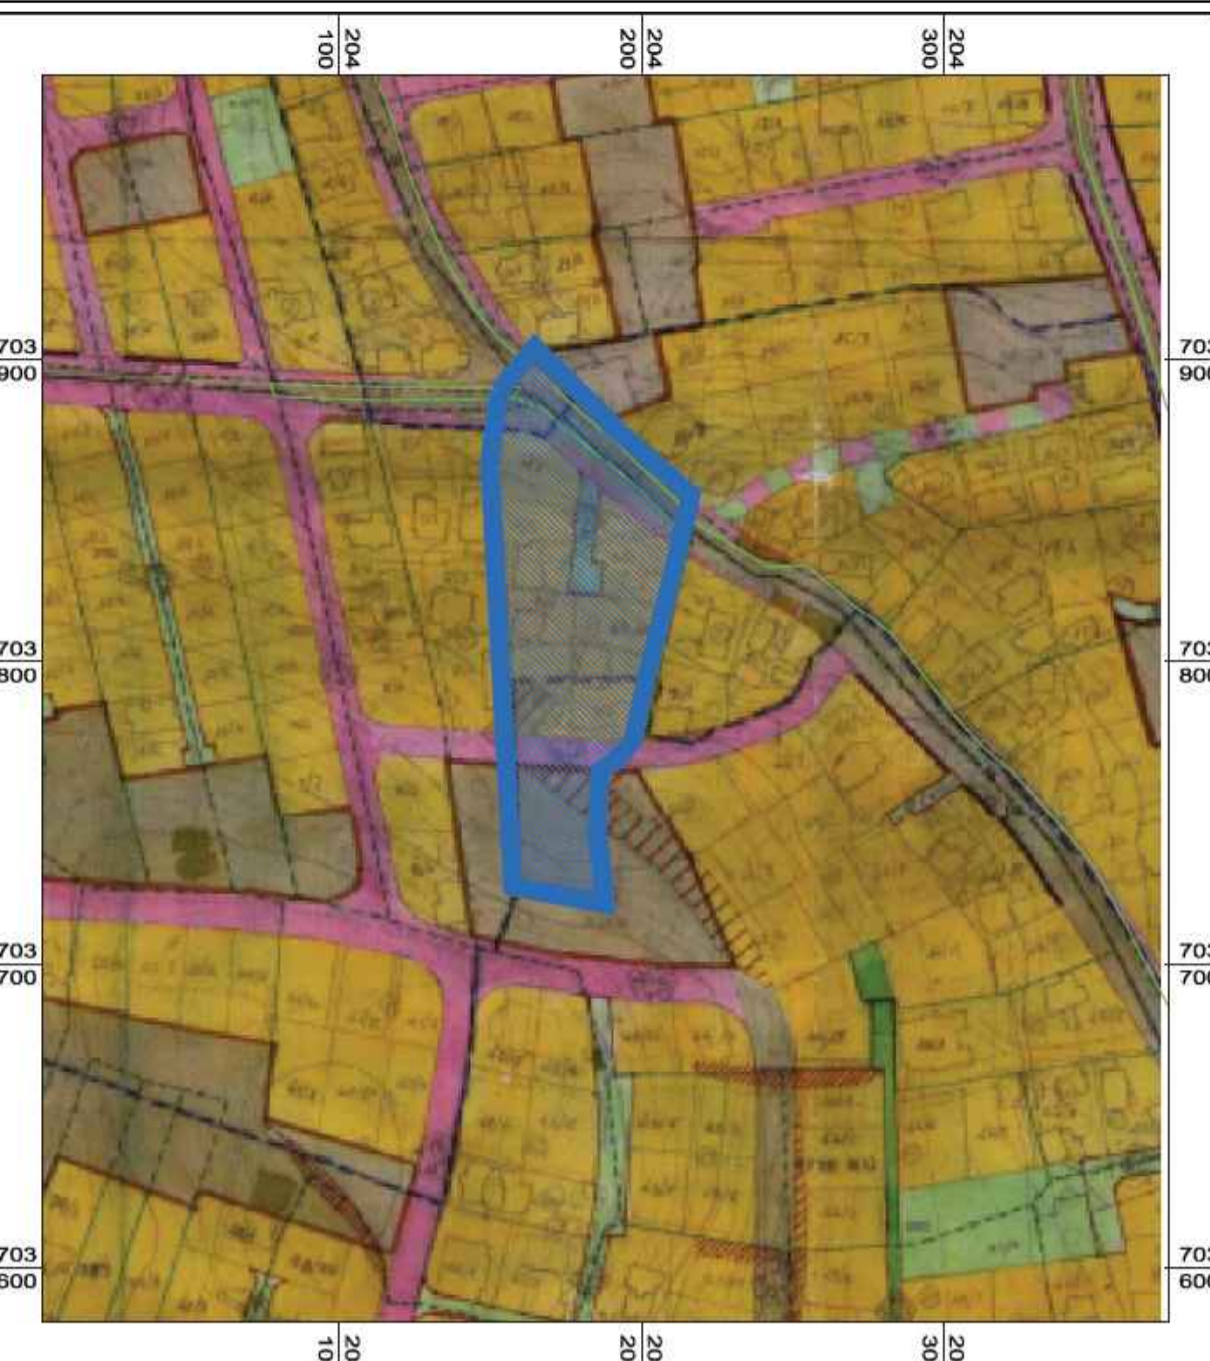

תרשים סביבה לפי מתאר מאושר קנ"מ 1 : 2500

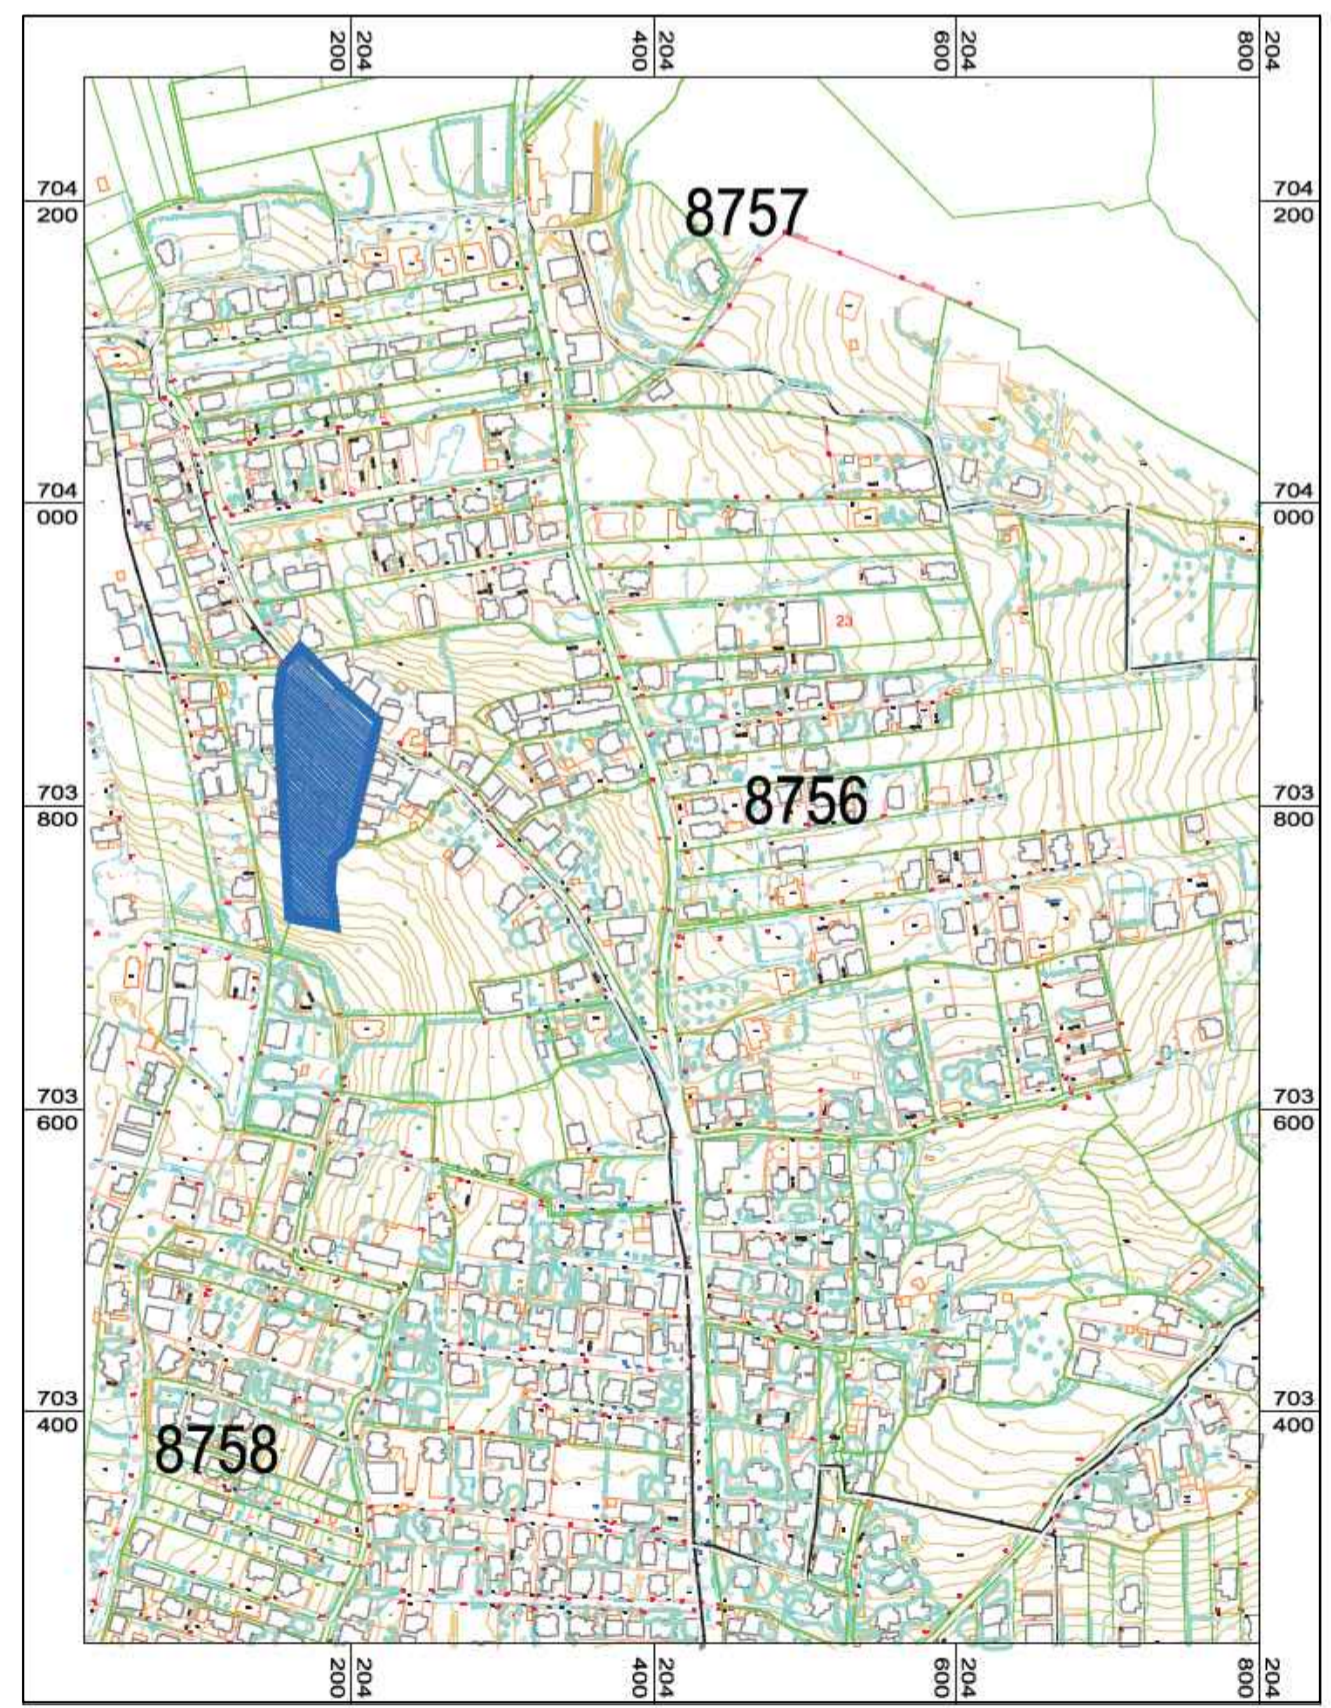

תרשים סביבה לפי גוש -חלקה קנ"מ 1 : 5,000

מצב מאושר

מס' 354-0879338


שם

חלקה חדשה בהסכמה לחלקה 6 בגוש 8758 בבאקה

נספח לתכנית	גליון 1 מתוך 1
תחולה	רקע
תיאור תאריך עריכת הנספח	18-07-2020
רשימת התרשימים	קנ"מ
מצב מאושר	1500

שמות וחתימות:

שם:	שריף ראשד	חתימה:
תאריך:		

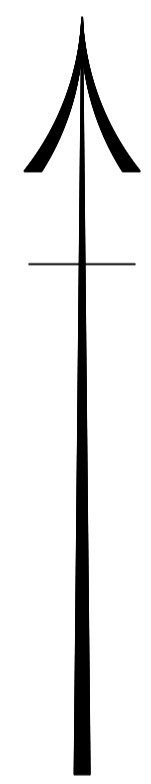

מקרא מצב מאושר

- גבול התכנית
- גבול תכנית תקופה
- מספר תכנית תקופה ענ\במ\358
- אזור מגורים א'
- שבל להולכי רגל ולרכב
- דרך מאושרת
- שטח למבני ציבור
- גבול חלקה
- גבול גוש
- מספר חלקה
- מספר גוש
- גבול מגרש
- מספר מגרש
- בנין קיים
- מס' הדרך
- קו בניין
- רוחב הדרך