
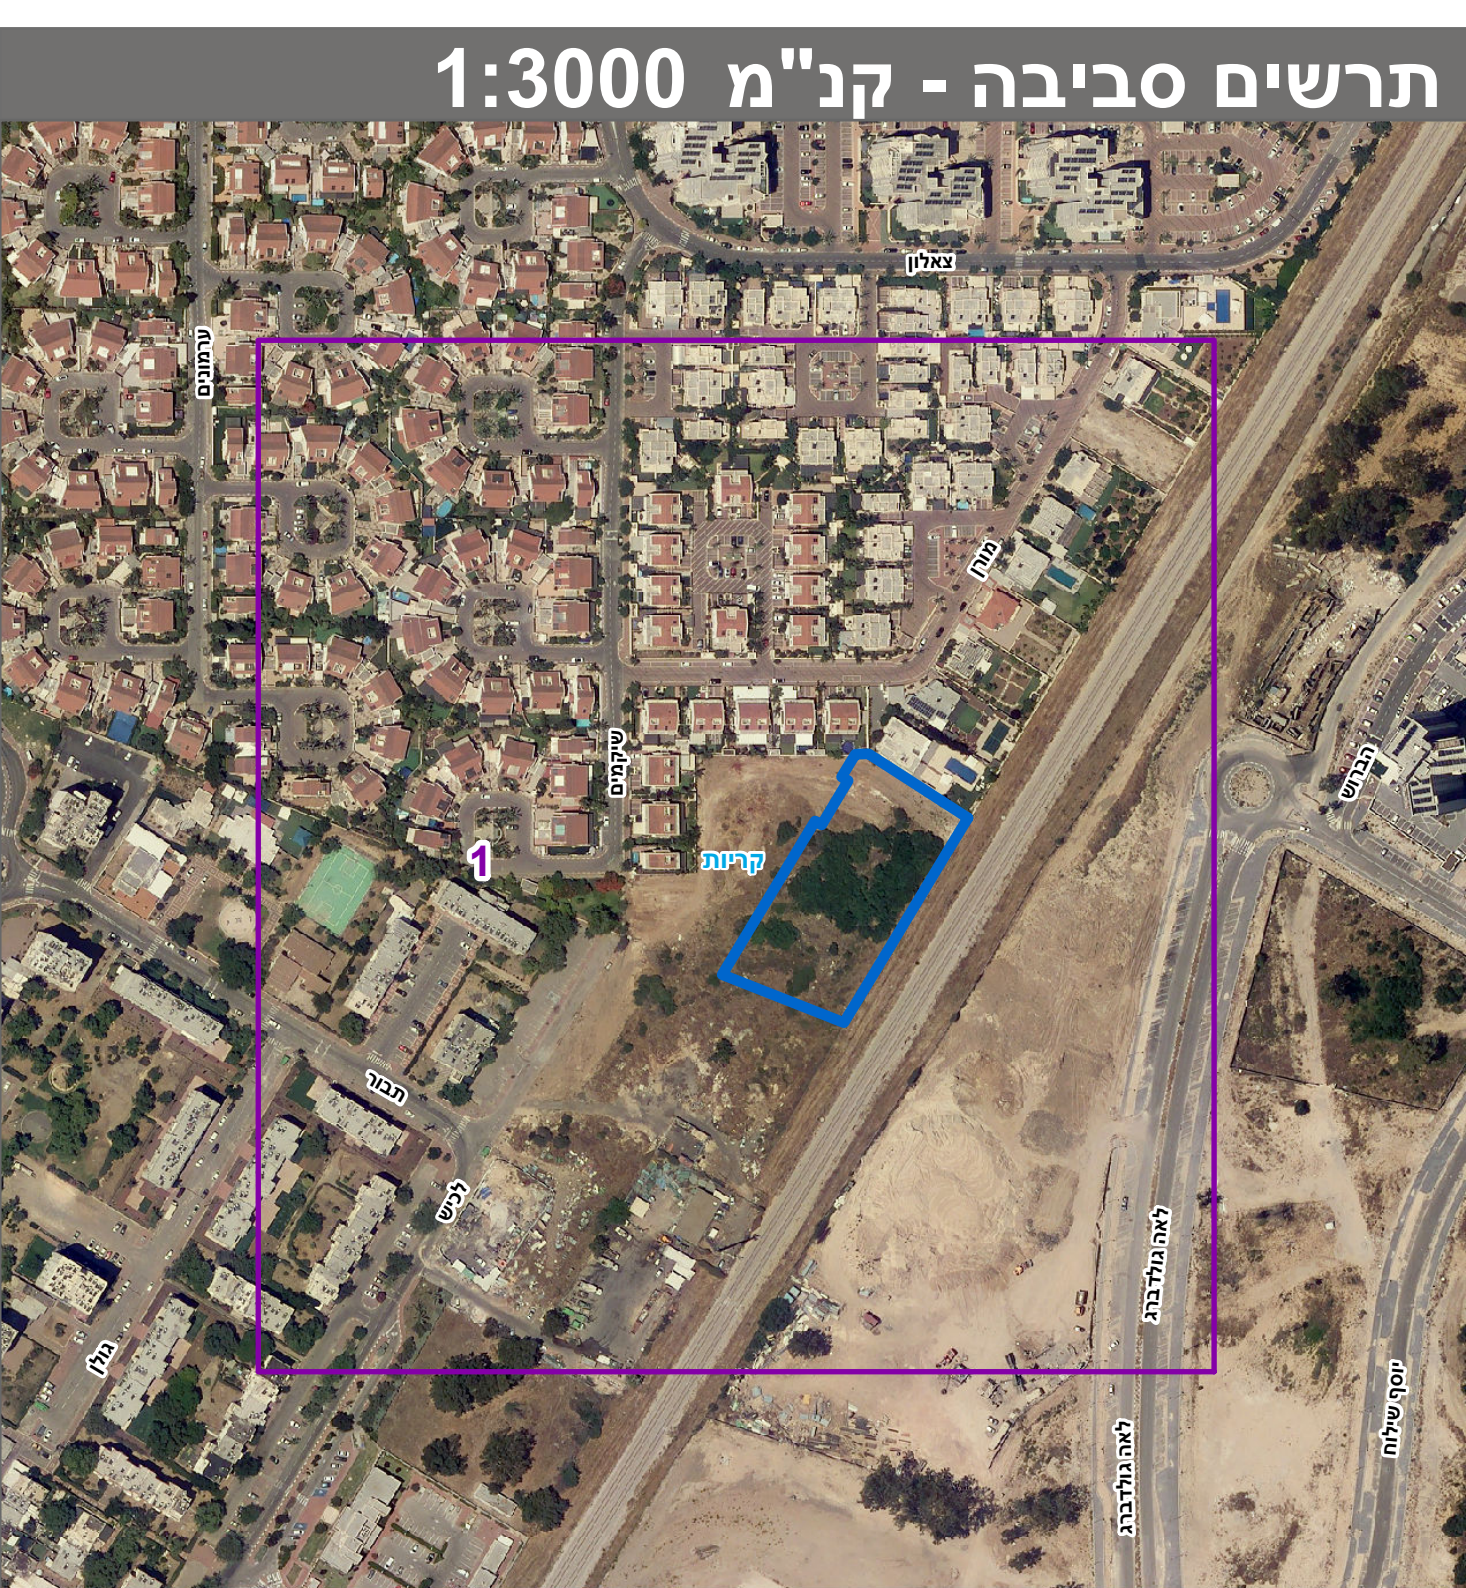
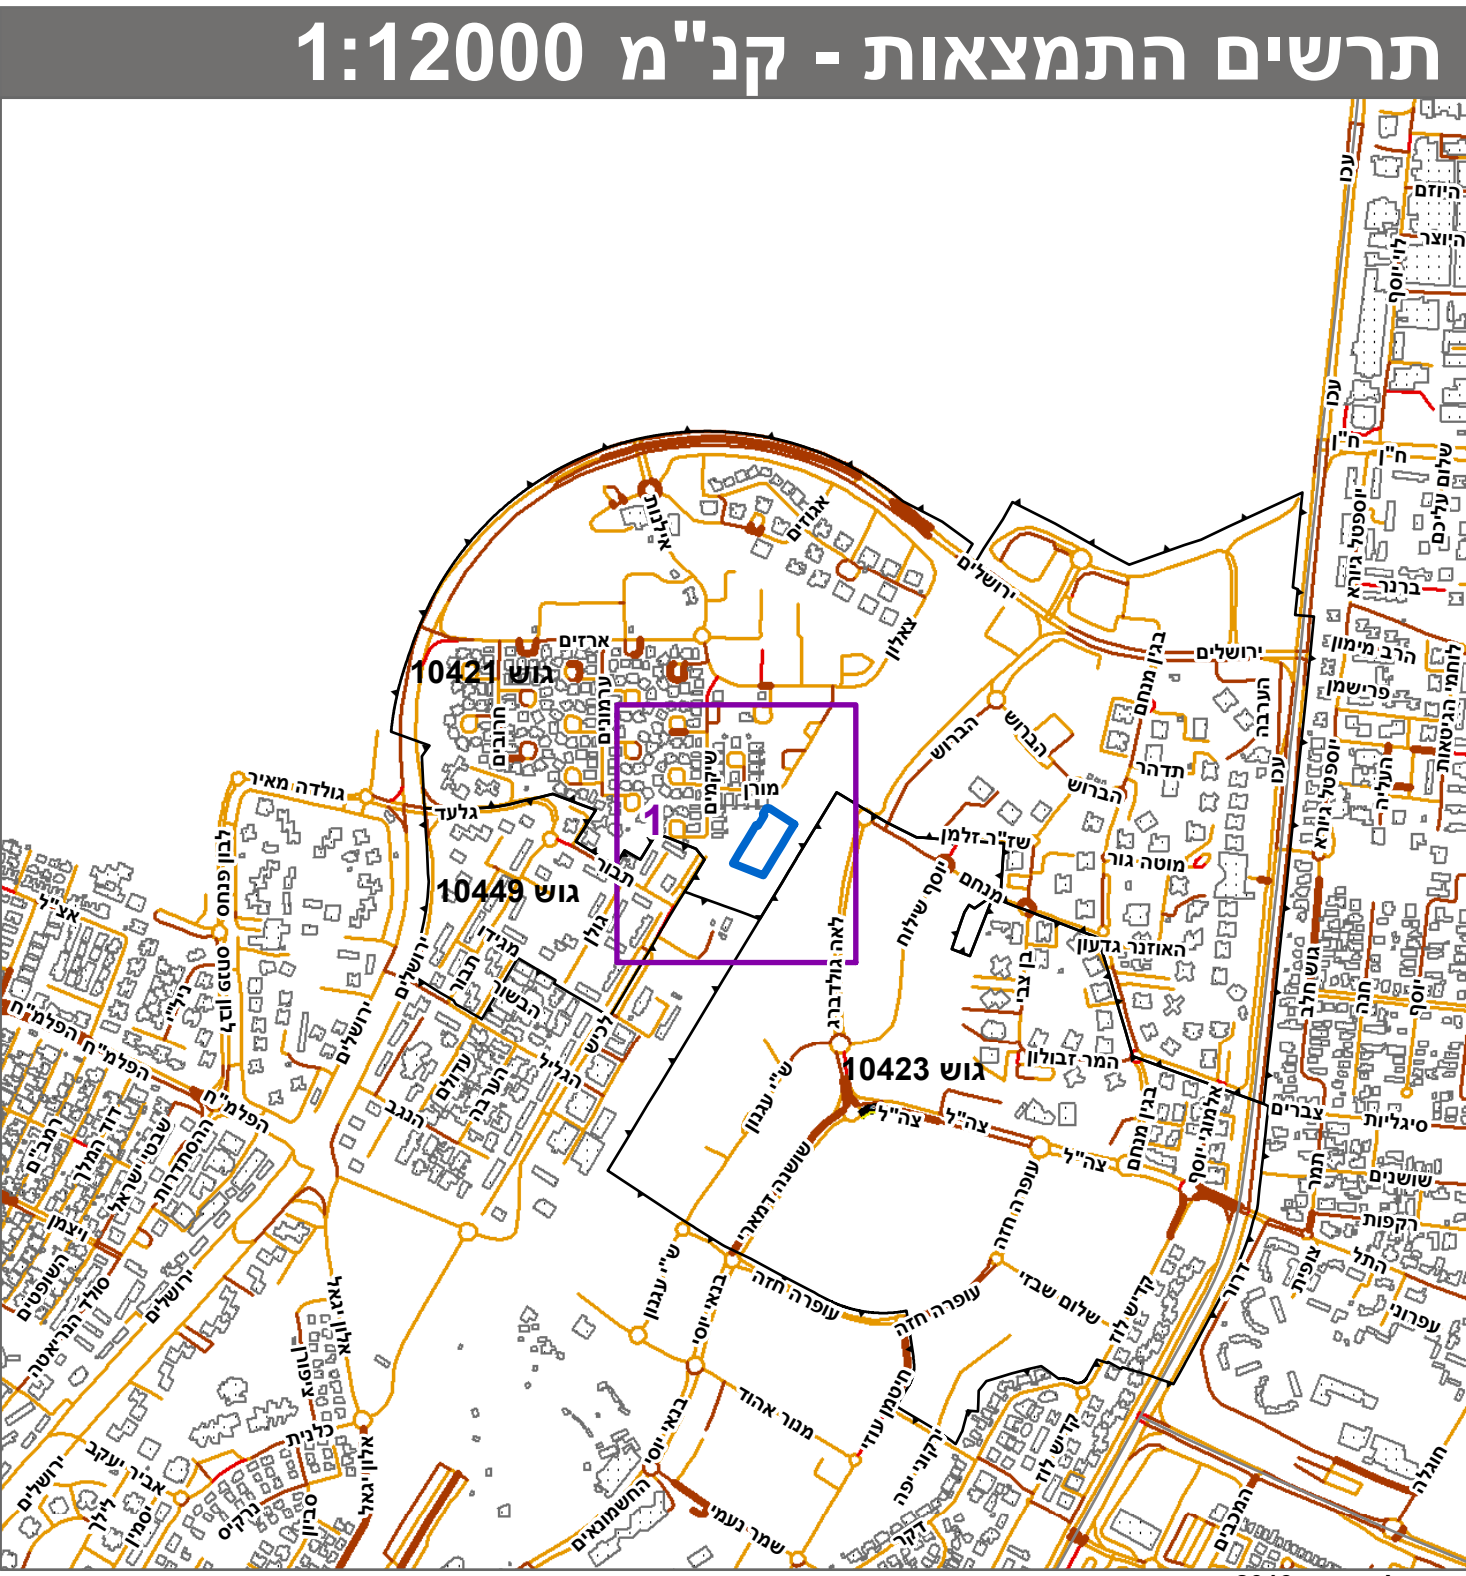


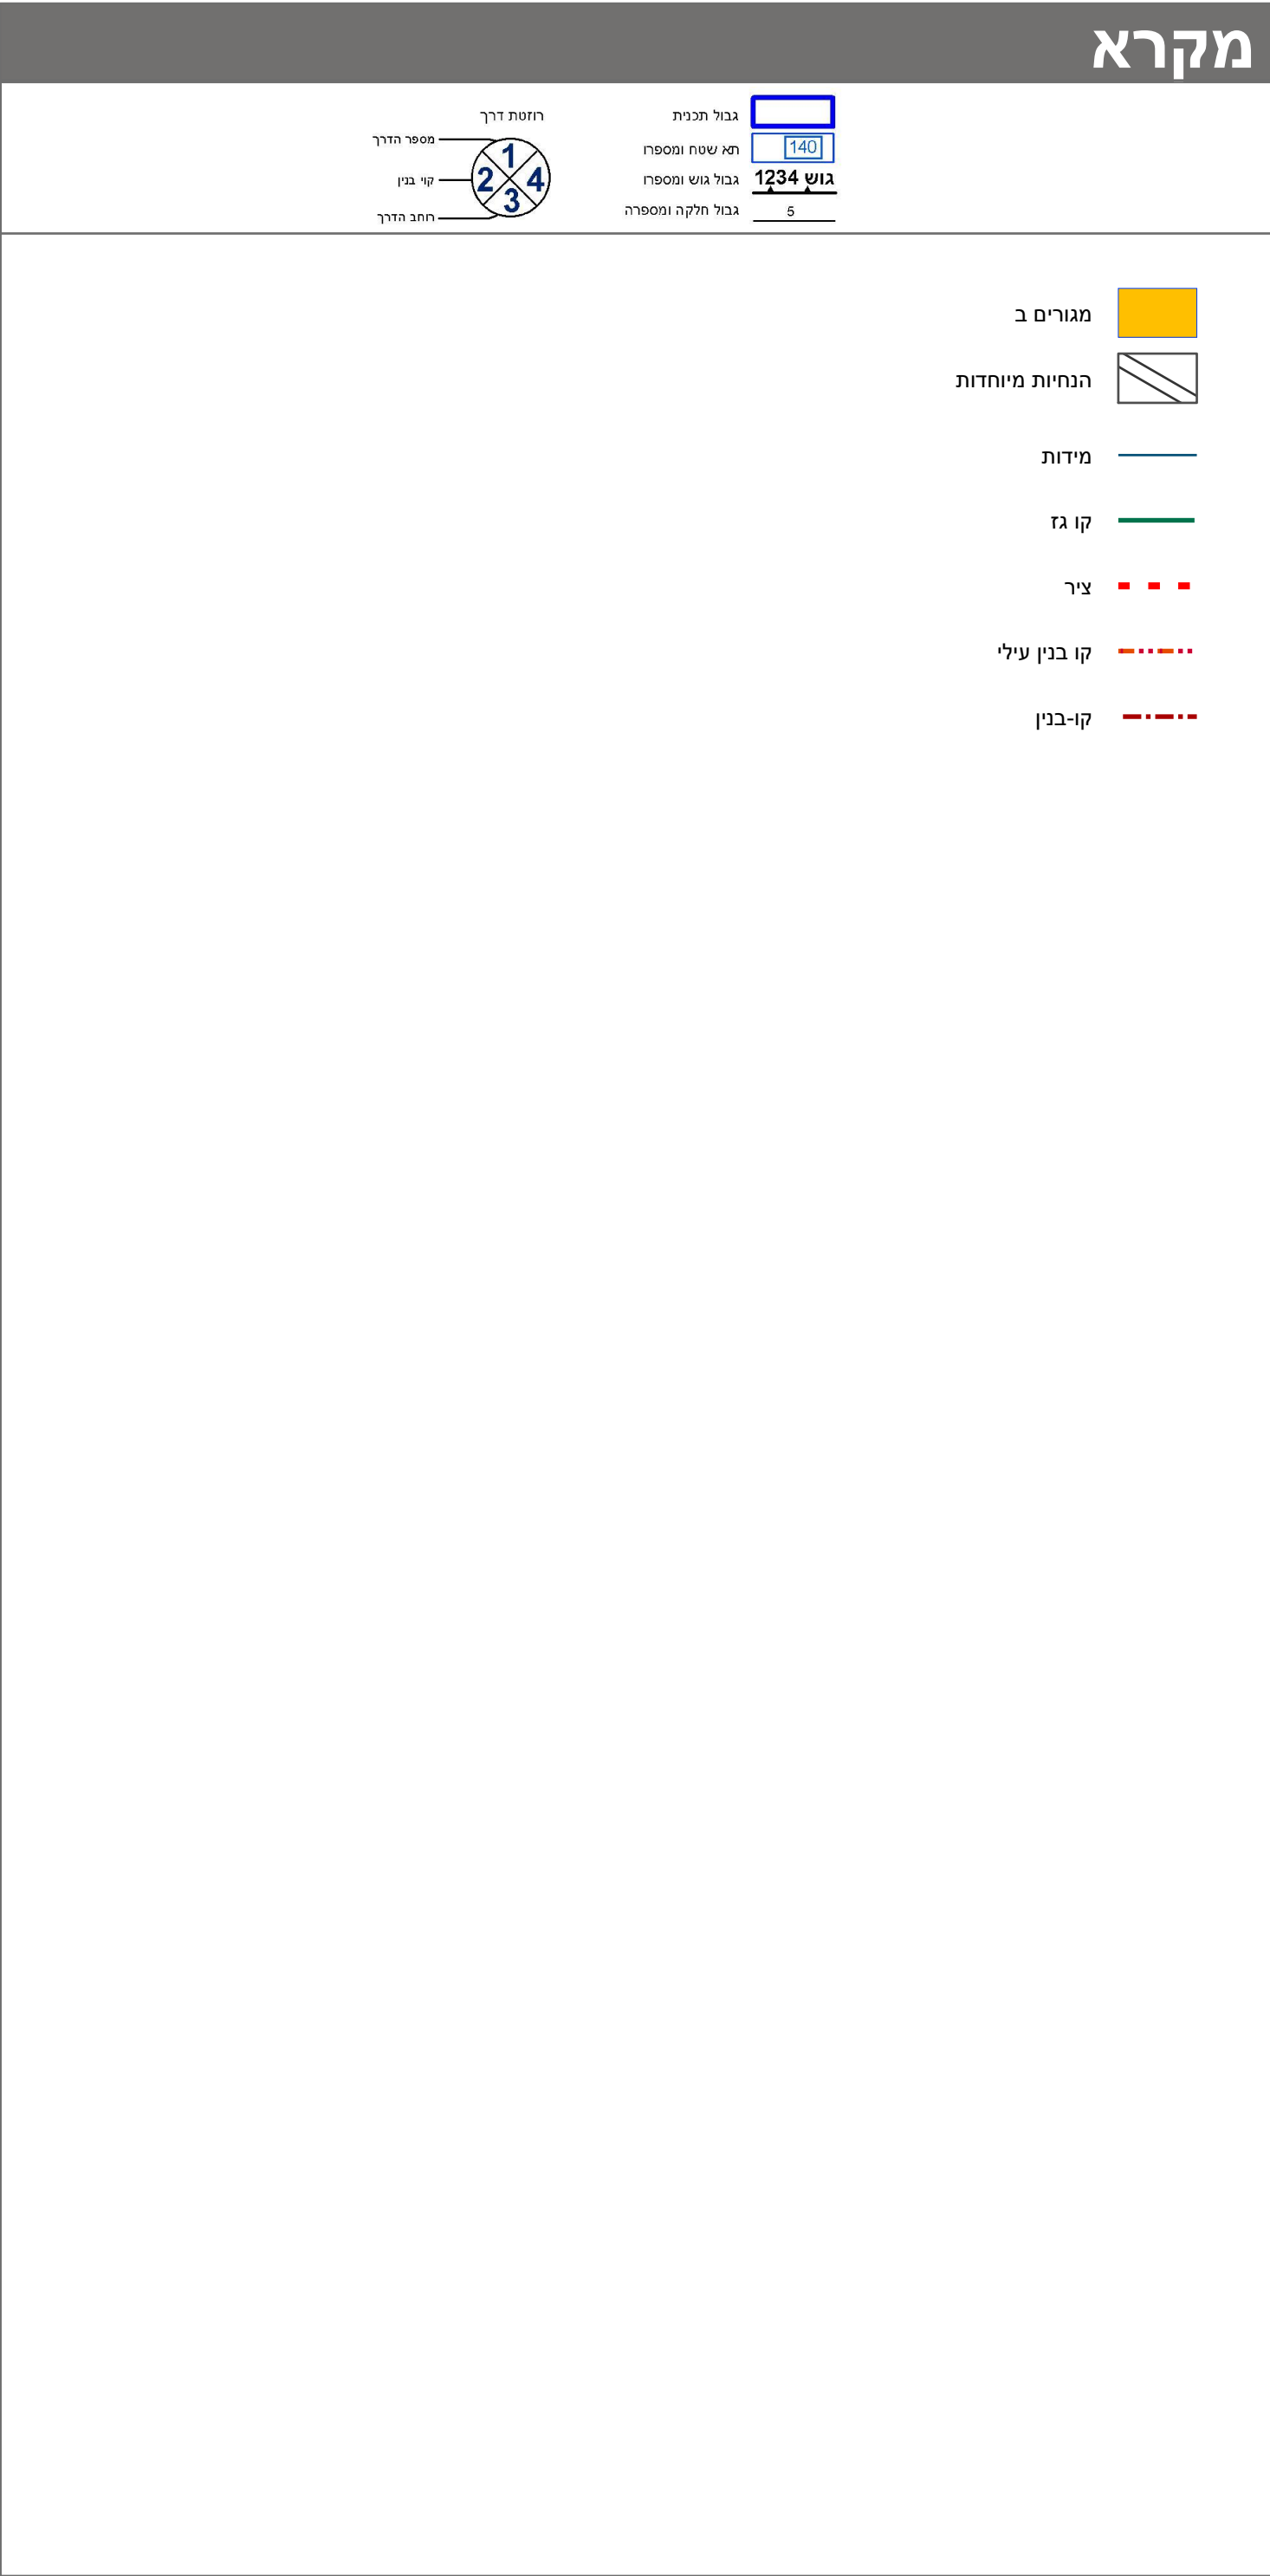

חוק התכנון והבנייה, התשכ"ה - 1965 תכנית מתאר מקומית	
מס' 352-0798033	
בניה רוויה בגוש 10421 חלקה 141 שכונת סביוני ים	
תשריט מצב מוצע	
גיליון 1 מתוך 1	
מחוז	חיפה
מרחב תכנון מקומי	קרית
רשות מקומית	קרית ים
ישוב	קרית ים
תכנית בסמכות	מחוזית
איחוד וחלוקה	איחוד ולא חלוקה בהסכמת כל הבעלים בכל תחום התכנית/בחלק מתחום התכנית
היתרים או הרשאות	תכנית שמכוחה ניתן להוציא היתרים או הרשאות
מונה תדפיס התשריט	22
מועד הפקה	16/05/2022
שטח התכנית	5.079 דונם
קנה מידה	1:500
אישורים בתכנית מס' 352-0798033	

שמות*	
מגיש התכנית	רשות מקומית תאגיד: עיריית קרית ים
מגיש התכנית	תאגיד: י.א. גלובע ושות', חברה לבנין בע"מ
עורך ראשי	נמרוד גורפינקל תאגיד: מיקומים א.ג בע"מ

בעלי ענין בקרקע*

טבלת גושים וחלקות*	
מספר גוש	מספרי חלקות בשלמותן
10421	141

* הרשימה המלאה מפורטת בהוראות התכנית / בהודעה שפורסמה בעיתונות וברשומות
הריני מצהיר בזאת כי המפה הטופוגרפית/המצבית המהווה רקע לתכנית זו, נערכה על ידי ביום 8 7 2020 והיא הוכנה לפי הוראות נוהל מבא"ת ובהתאם להוראות החוק ולתקנות המודדים שבתוקף.
דיוק הקו הכחול והקדסטרי: קו כחול (בלבד) ברמה אנליטית
מאיר ברמן
517
מספר רשיון
חתימה
תאריך

