

 
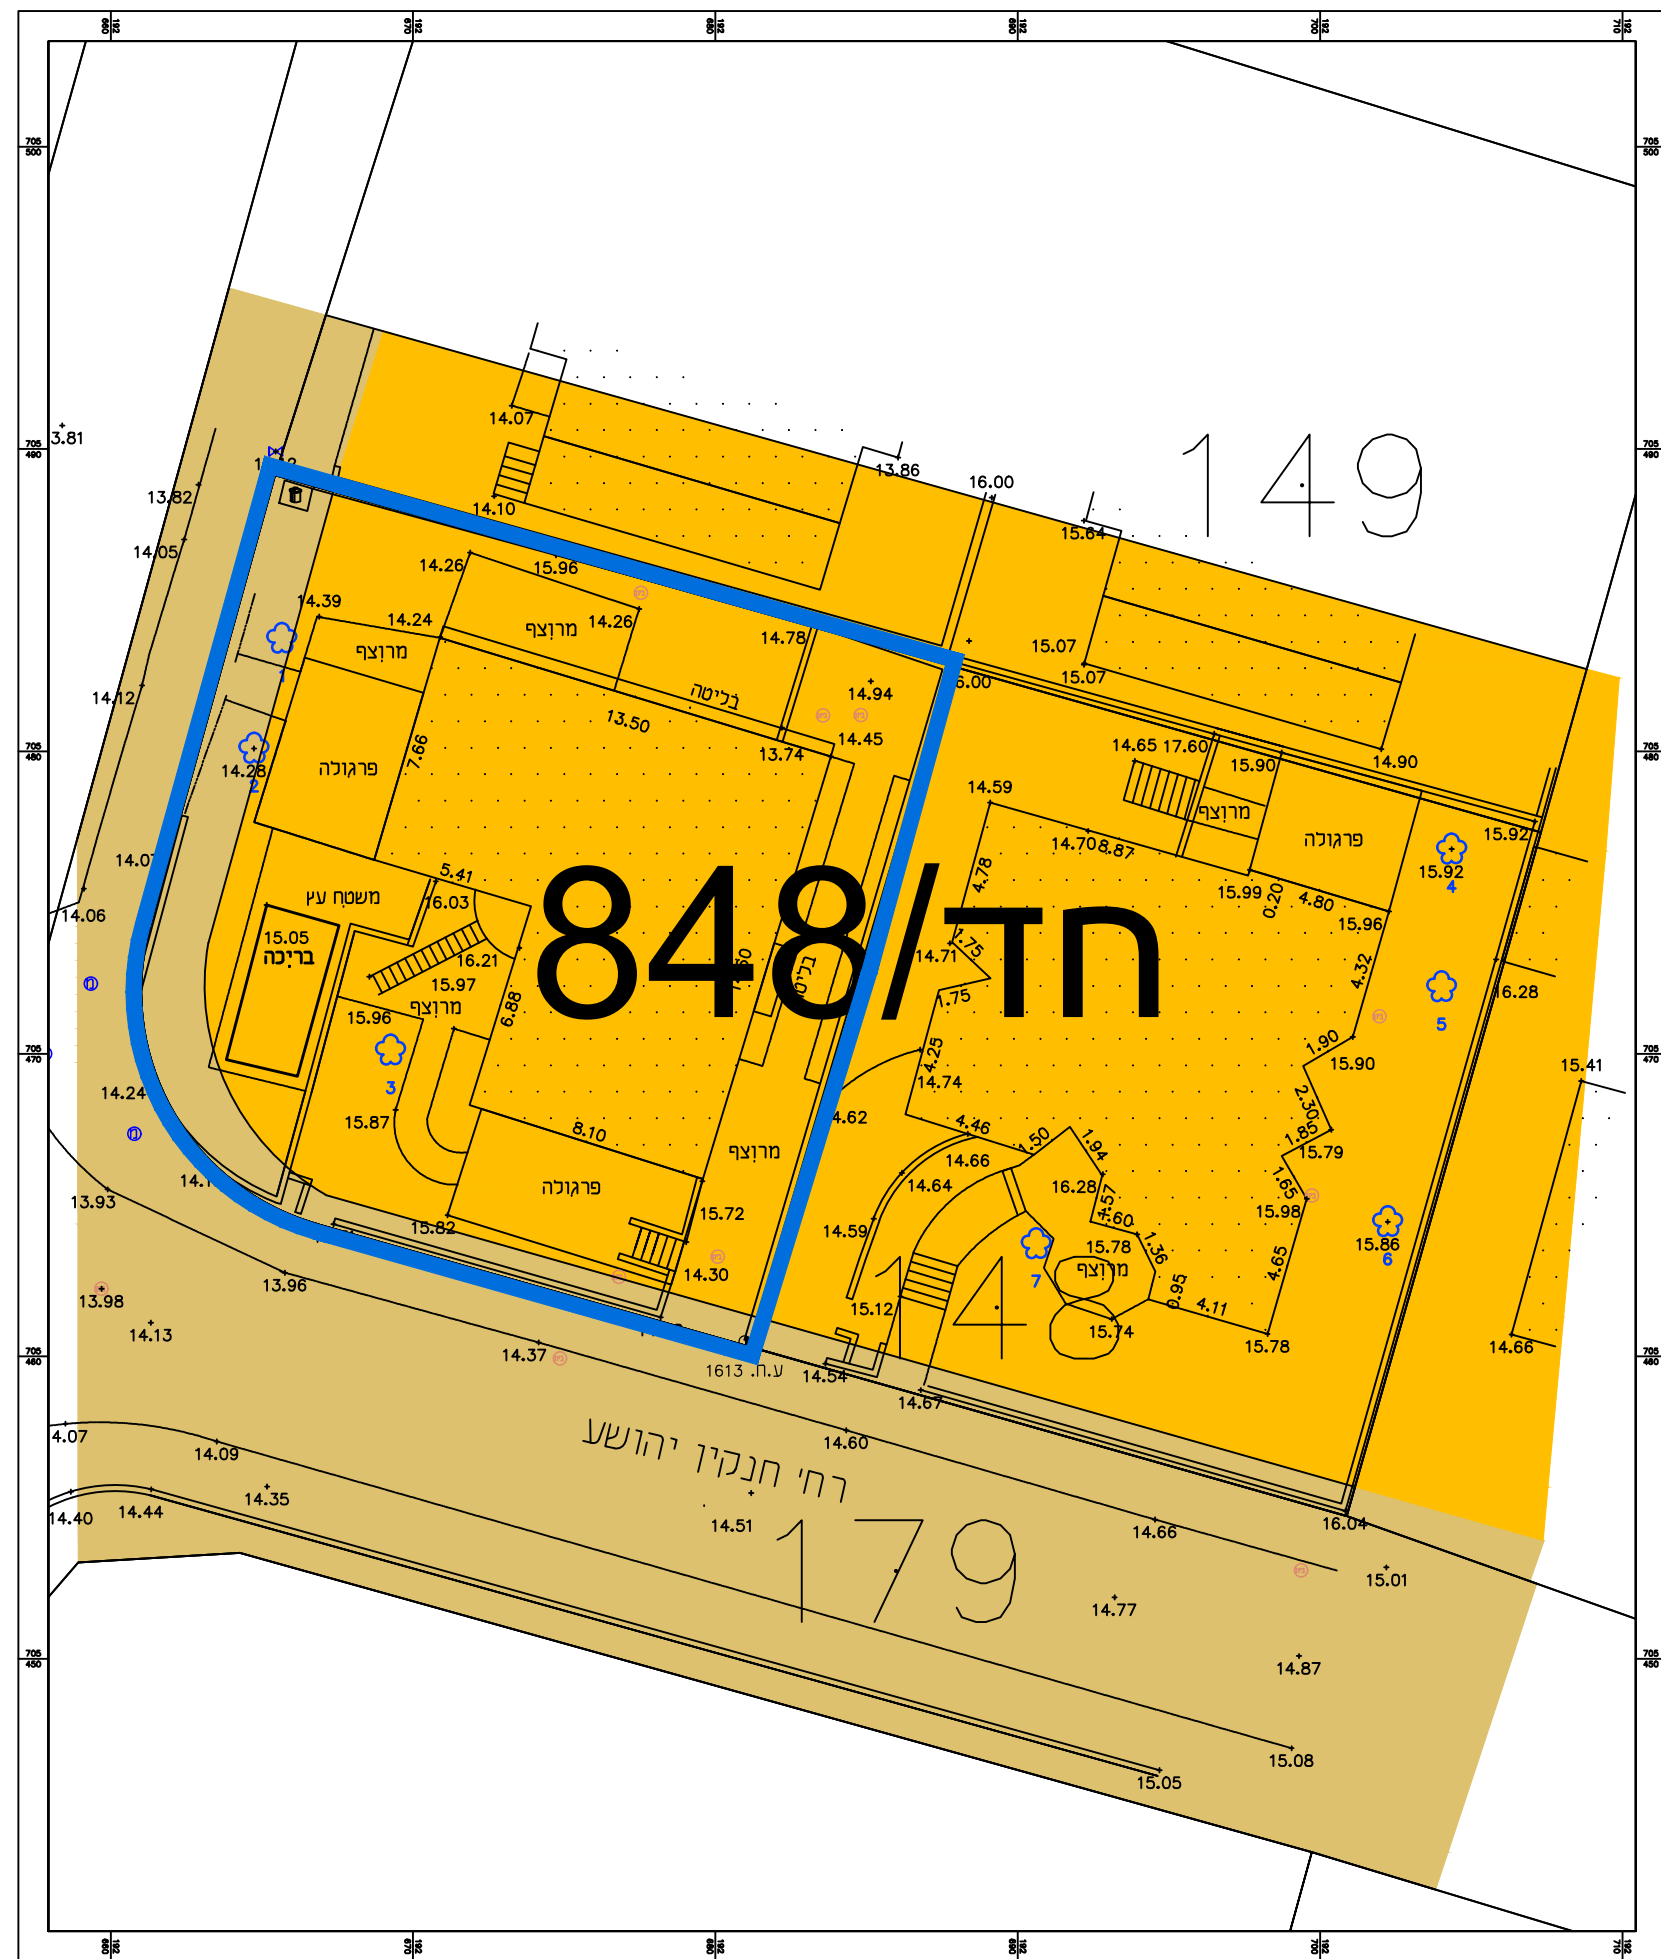


מקרא	
	גבול תא שטח
	מגורים ב'
	דרך מאושרת



מצב מאושר

302-0835215

שינוי הוראות בניה ברחי הרב קוק 24 בחדרה
גוש 10035 חלקה 148

נספח לתכנית גליון 1 מתוך 1

תחולה	רקע
תיאור	
תאריך עריכת הנספח	31-05-21

רשימת התרשימים	קנ"מ
שם תרשים	-
שם תרשים	-
שם תרשים	-
שם תרשים	-

שמות וחתימות:	
שם:	אריה לנדא
תאגיד:	
עורך הנספח	