

חוק התכנון והבנייה, התשכ"ה - 1965
תכנית מפורטת

תכנית מס' 304-0892273

חפ"מ\ק\2558
רח' אידר 10
חיפה.

נספח מצב מאושר
גיליון 1

מחזור : חיפה
מרחב תכנון מקומי : חיפה
רשות מקומית : חיפה
ישוב : חיפה
שטח התכנית : 0.421 דונם
קנה מידה : 1:250
תחולה : רקע

גושים וחלקות בתכנית:

גוש	סוג הגוש	חלקות בשלמותן	חלקי חלקות
10785	מוסדר	18	-

חותרות מוסד התכנון :

פרטום הפקדת תכנית חפ"מ\ק\2558

החוקר: **ד"ר משה שטרן**
 תאריך: **23.05.2021**

מספר תכנית: **304-0892273**
 מספר חלקה: **18**

תאריך עריכת הוספוז: 02/08/2021

עורך התכנית

שם: **אורי מרטין מנגל**
 ת.ד.: **5718 חיפה**
 מס': **054-8122632**

תחום: _____
 תאריך: _____
 martin@mma.co.il


מקרא מצב מאושר :

גבול תפנית מאושרת
 מספר תפנית מאושרת
 דרך מאושרת
 אזור מאושר א
 שמורת פבע
 קו פיזי
 מספר הדרך
 גבול תפנית
 רחוב הדרך
 מספר גוש

11563

199 400
 199 375
 199 350
 199 325

מחזור
 גוש : 10785
 חלקה : 18
 המזמין : רות דואק
 כתובת : אידר 10

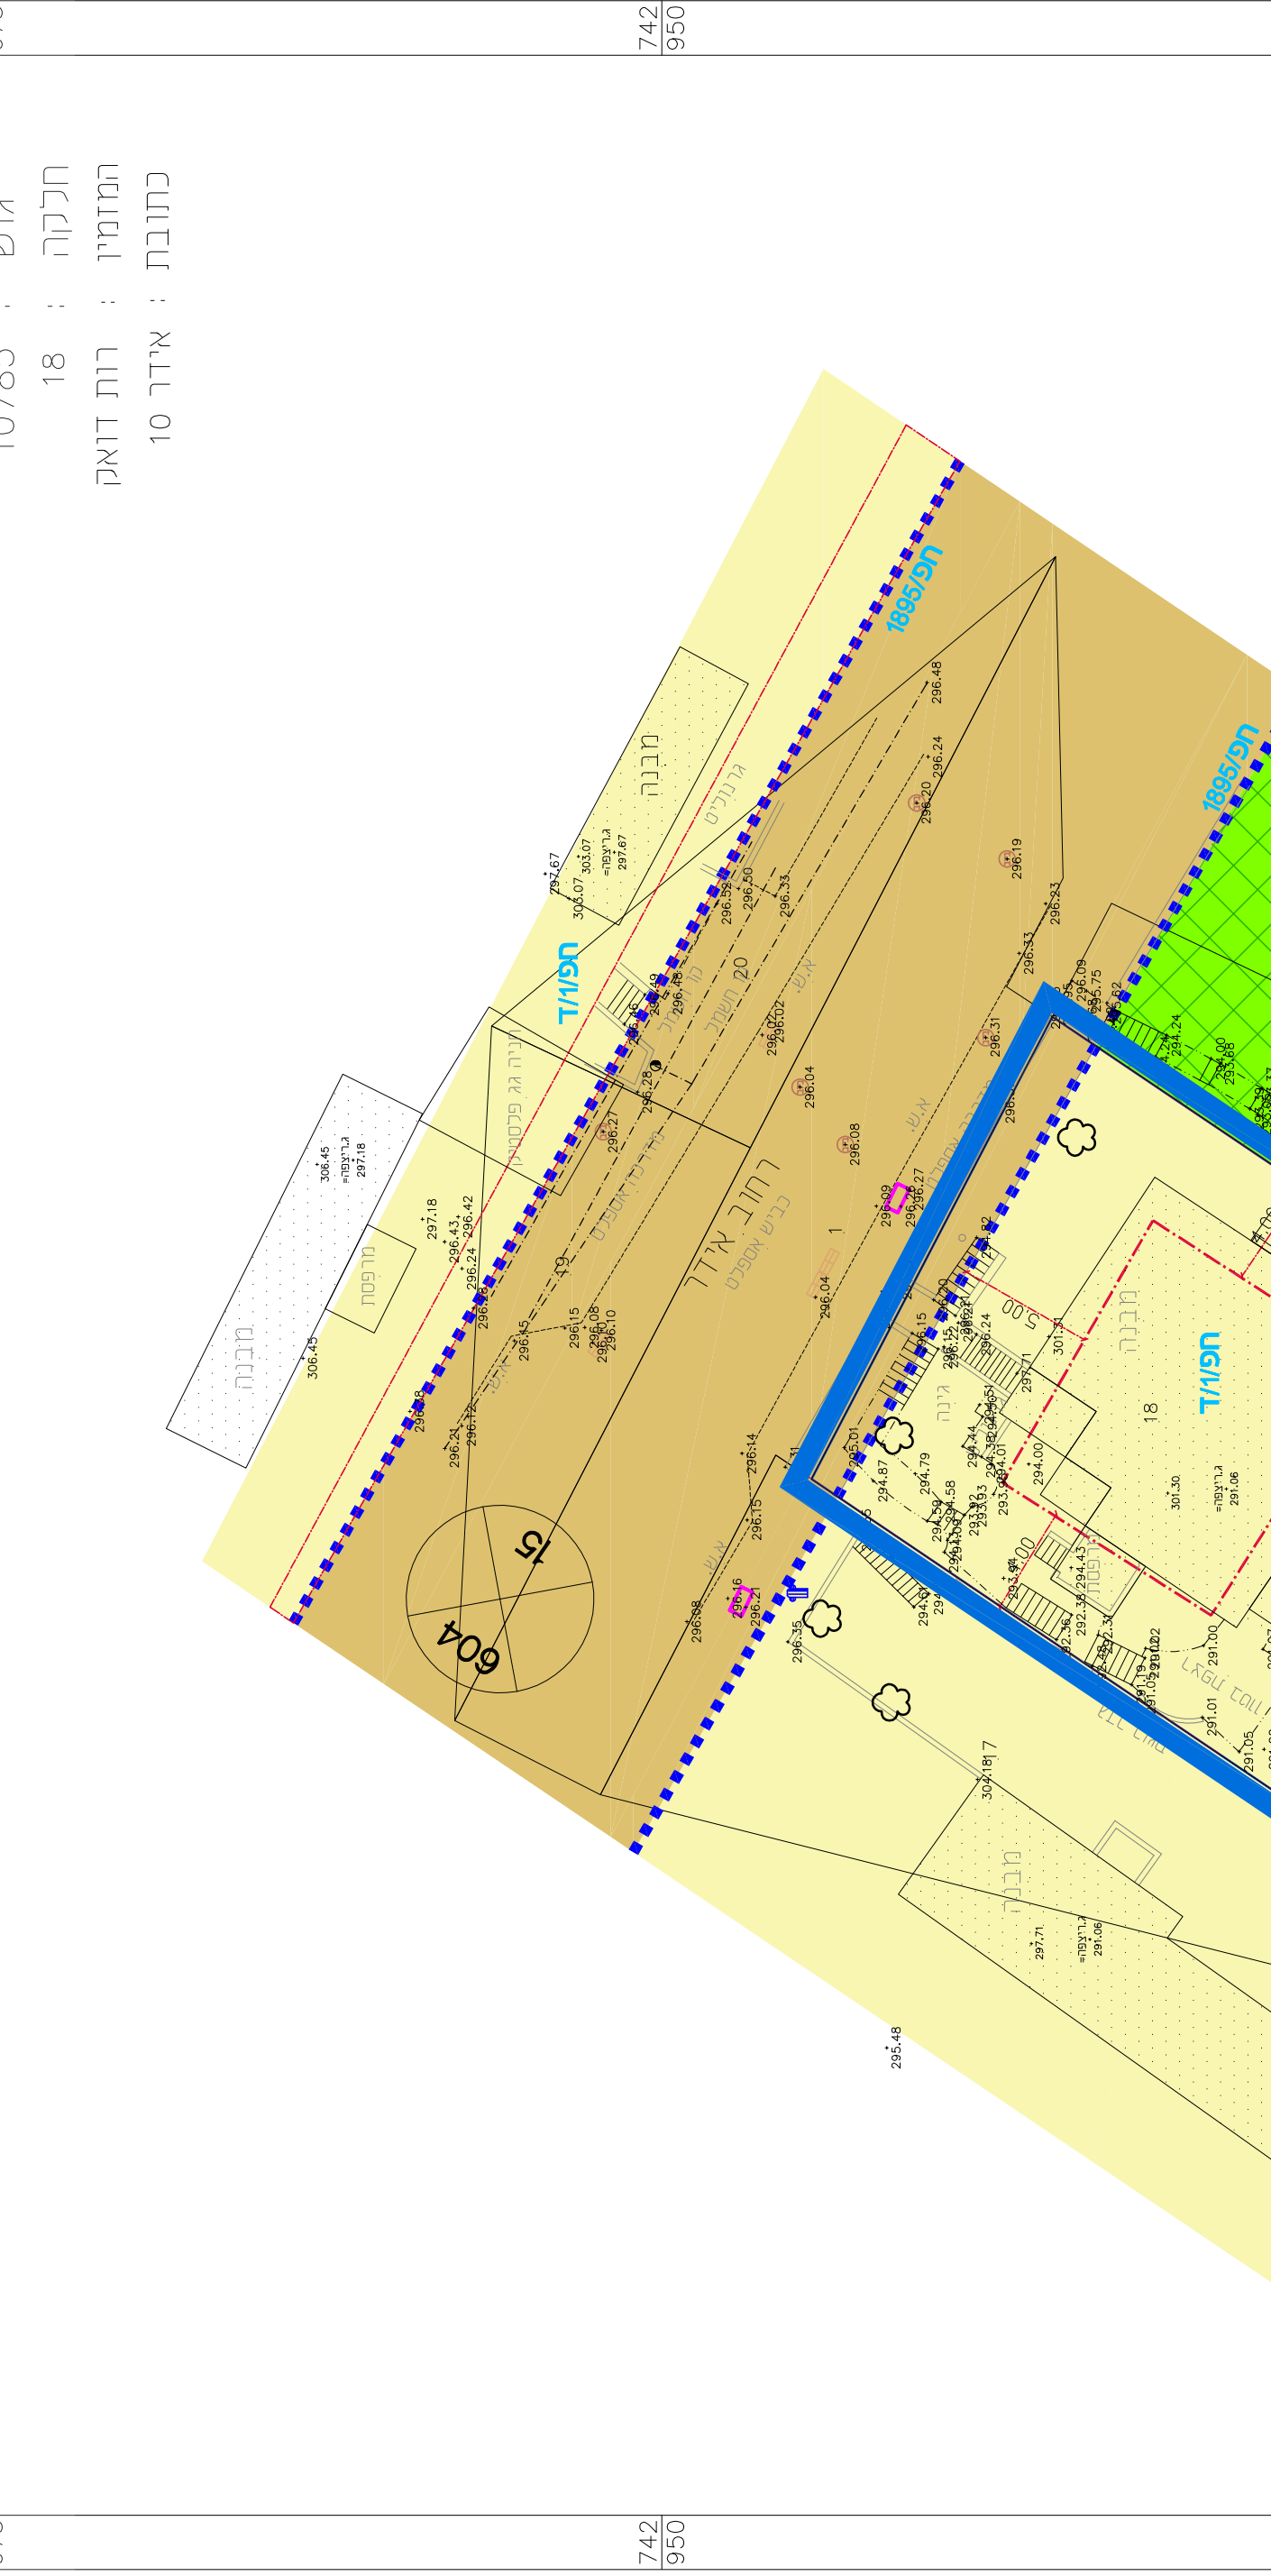

742 975
 742 950
 742 925

7231 מספר התוכנית:
 3

רמת דיוק הקו הכחול והקדסטר: _____
 1 = מדידה גרפית
 2 = קו כחול נכלבד ברמה אנליטית
 3 = מדידה אנליטית מלאה ברמת תציר

1. המדידה המקורית:
 הריני מצהיר בזאת כי מדידת המפה הטופוגרפית/ המצבית המהווה רקע לתוכנית זו, נערכה על ידי: _____
 23.05.2021

ביום _____
 והיא הוכנה לפי הוראות נהל מבאית ובהתאם להוראות החוק ולתקנות המודדים שבתוקף.

שם המודד: _____
 סאנוס אמיר

מספר רישיון: 769

742 900
 900
 תחמה: _____ תאריך: _____