


1:500 ק.מ. ת.

מצב מאושר

197 450 500 197

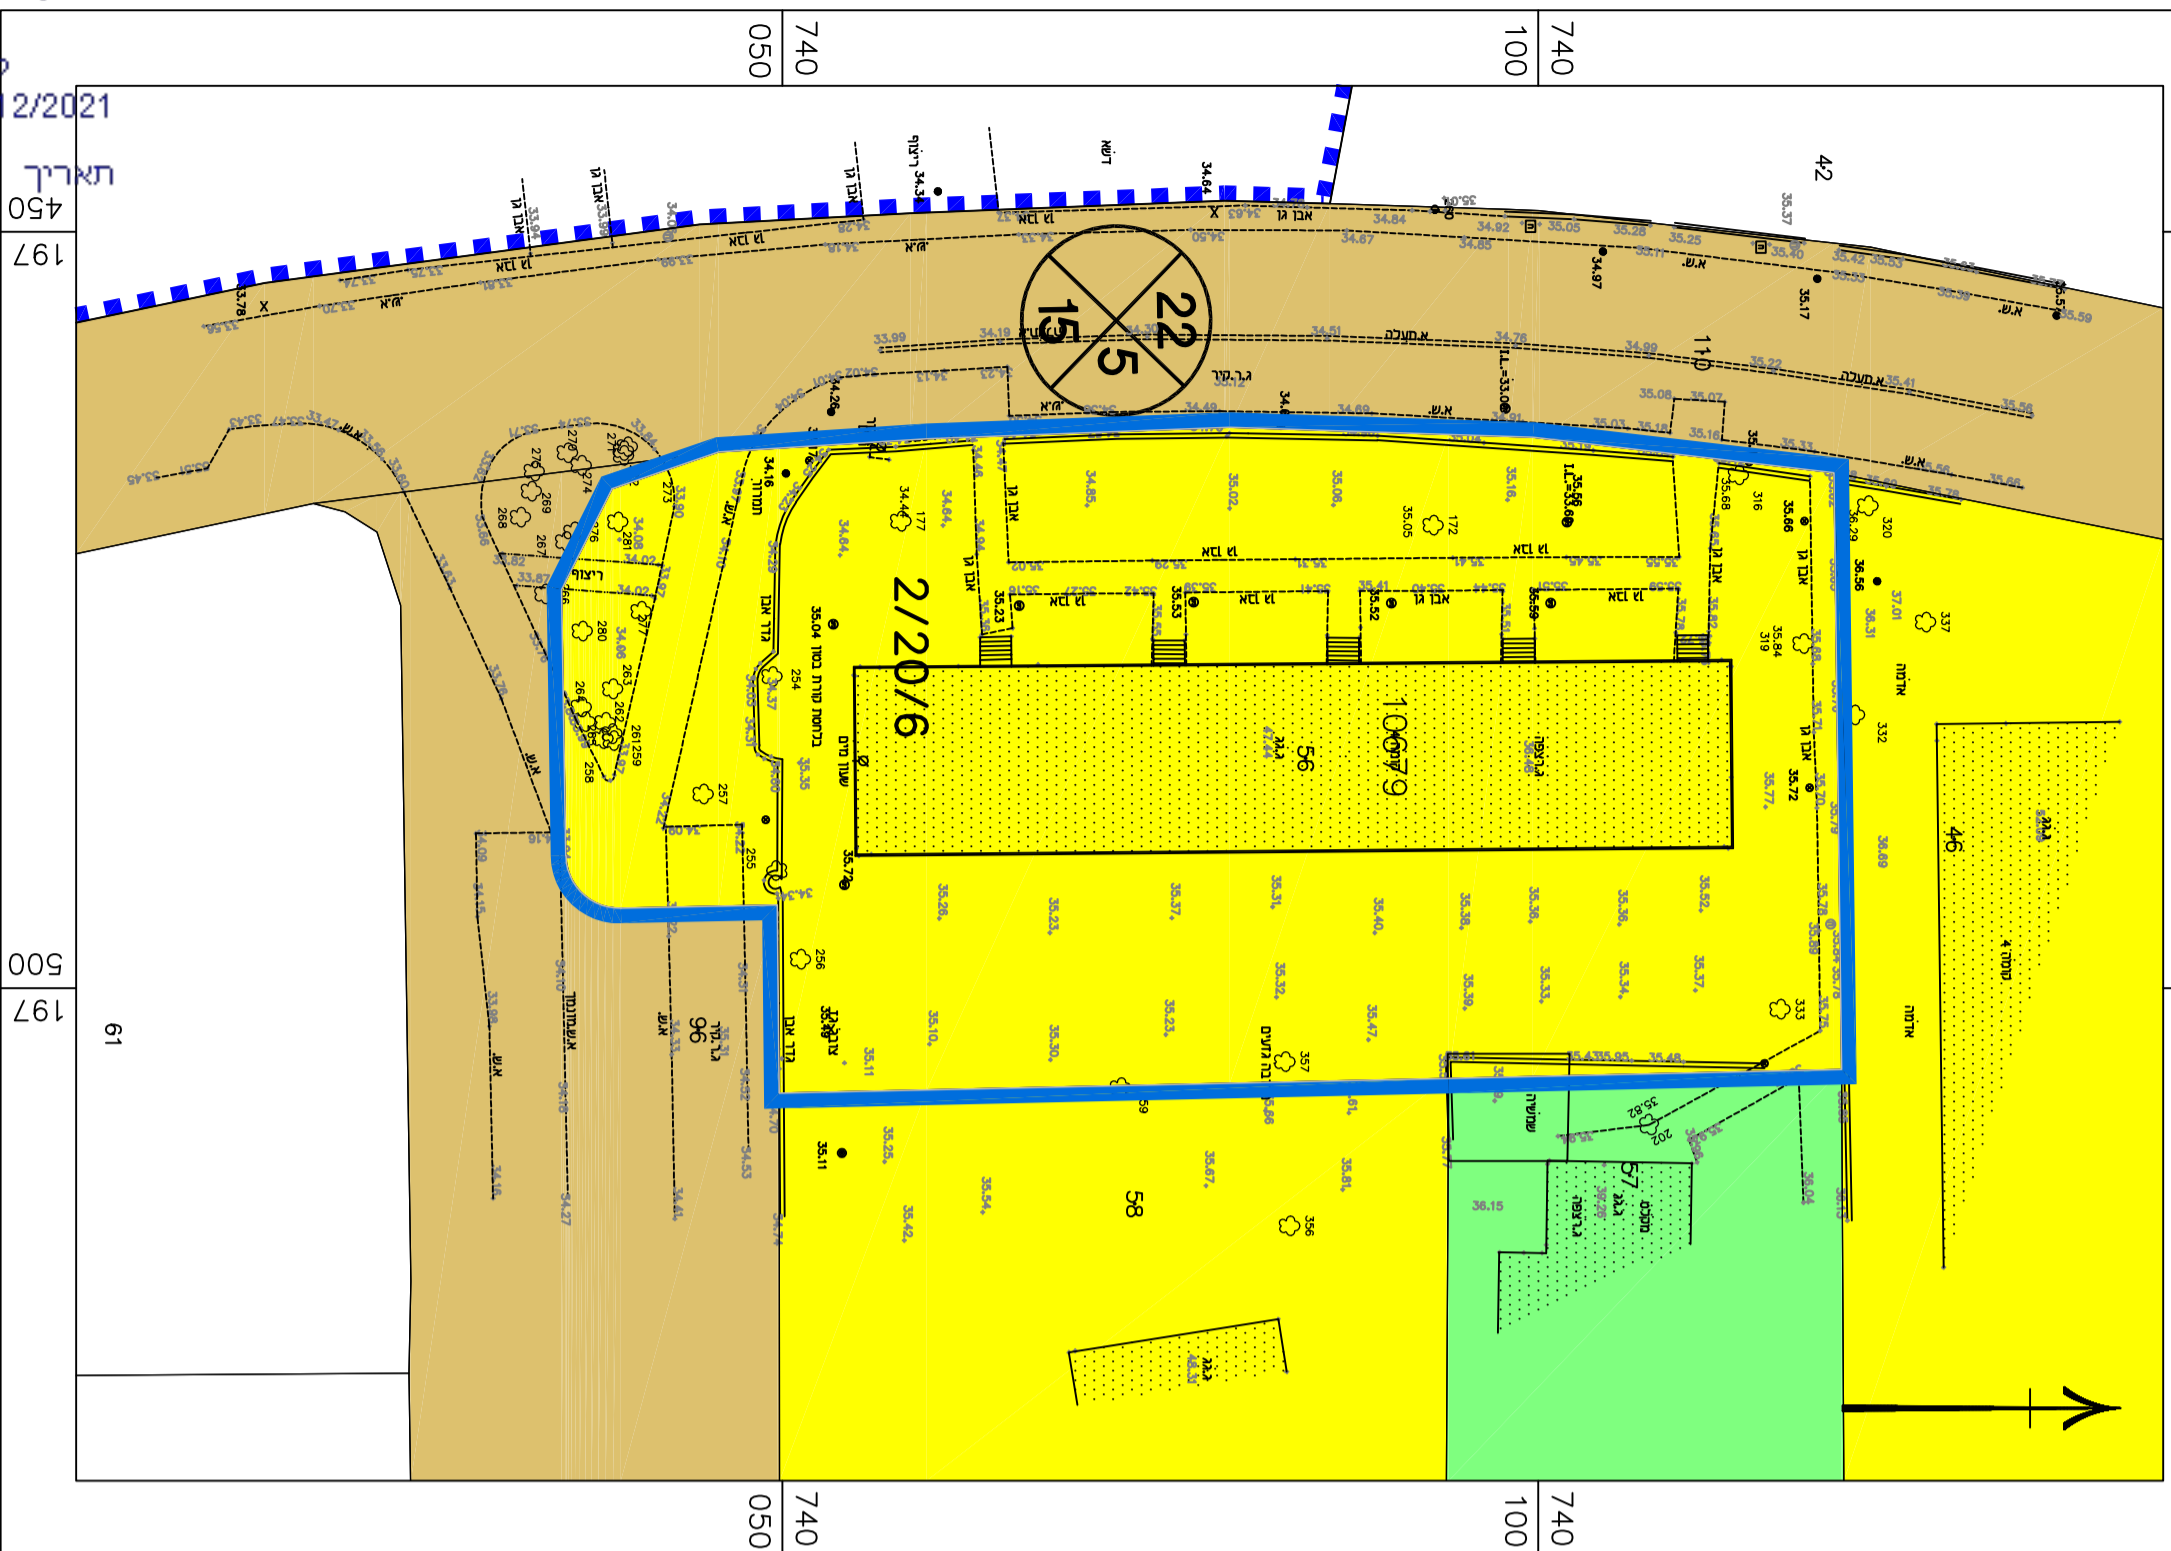

מקרא
מצב מאושר

גבול התכנית

• אזור מגורים 3-4 קומות

• שטח ציבורי פתוח

דרך מאושרת

גבול תכנית מאושרת ומספרה

מס' הדרך

קו בנין

זכות הדרך

• ייעוד שליא לפי תב"א 2006

מצב מאושר

מס' 355-0898726

מכ"964 - תוספת קומות וזכויות

בניה ברד" גיורא 19-27, טירת כרמל

נספח לתכנית גליון 1 מתוך 1

תחזוקה רקע תיאור

תאריך עריכת הנוספח 19/09/2021

רשימת התרשימים קו"מ

מצב מאושר 1:500

שם תרשים -

שם תרשים -

שם תרשים -

שמות ודתימות:

שם:	אתר אולפון	שם:	עורך
חתימה:	לי"ר	תאריך:	הנספח

