


1:250 ק.מ. ת.מ.

מצב מאושר

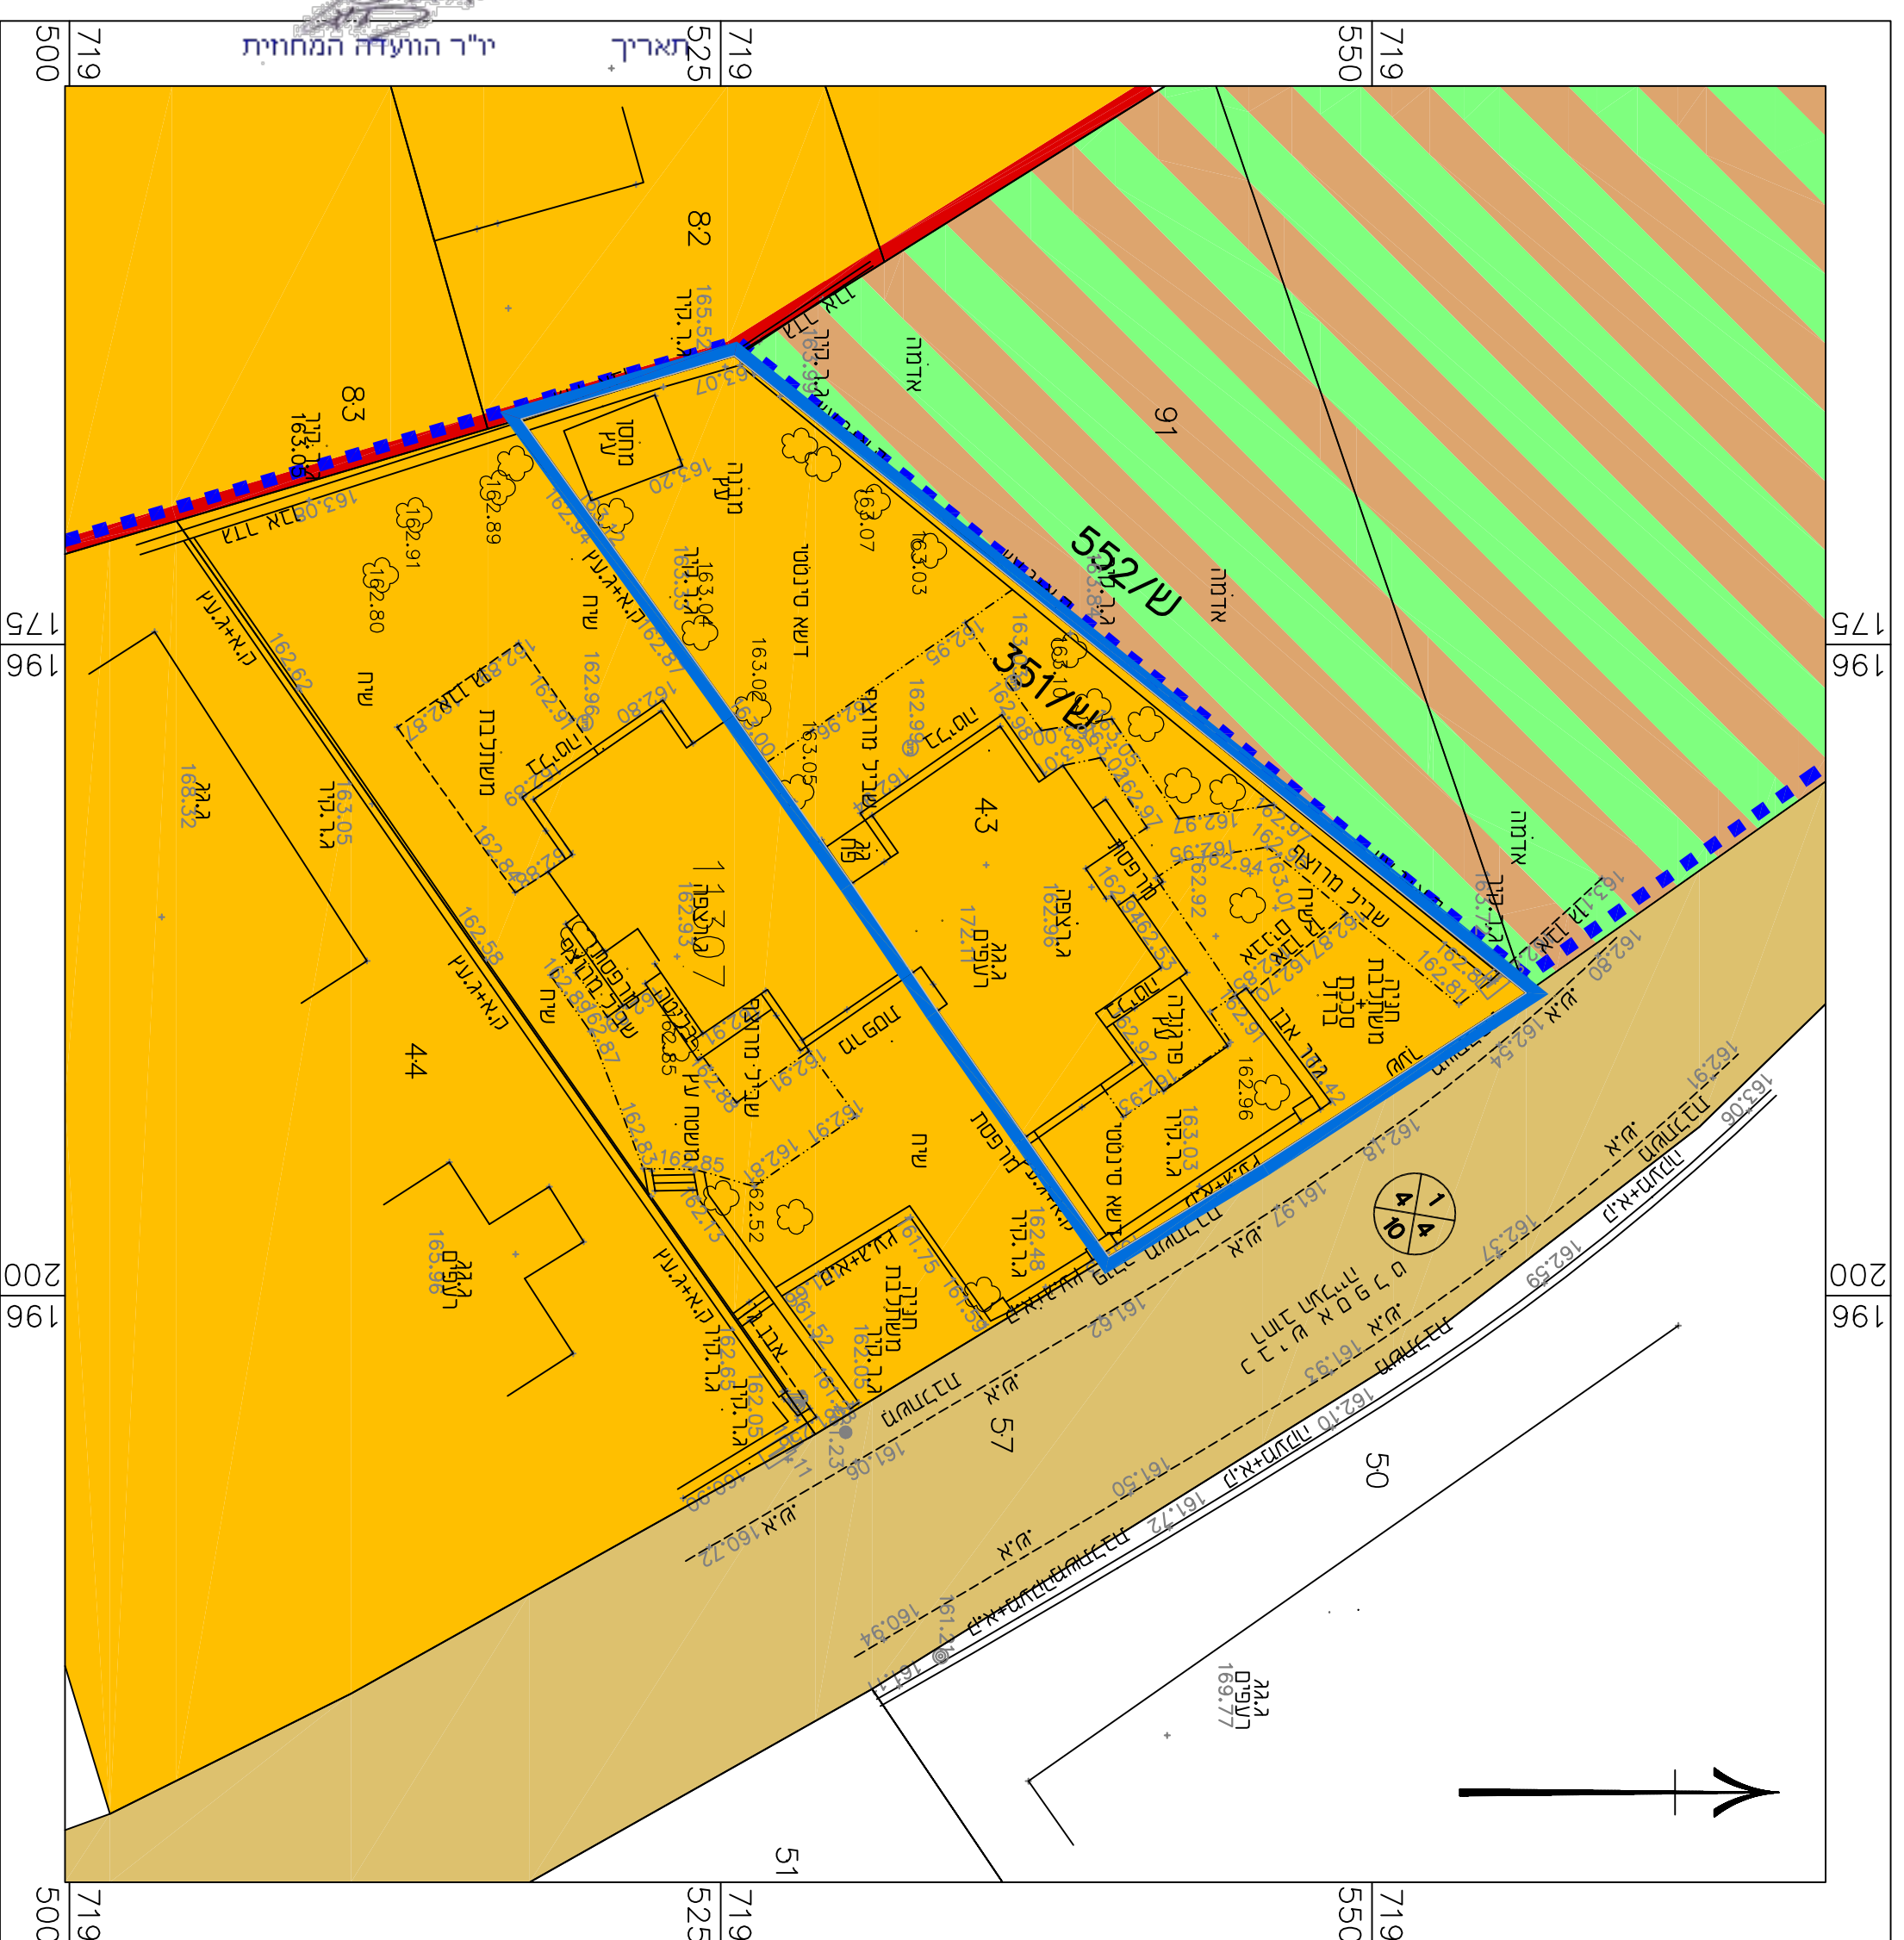

מקרא מצב מאושר

- גבול התכנית
 - אזור מגורים א.
 - אזור מגורים א, מיוחד
 - מבני ציבור משולב
 - בטשד ציבורי פתוח
 - דרך מאושרת
 - גבול תכנית מאושרת ומספרה
 - 1
4
4
10 מס' הדרך
 - 4
4
10 קו בנין
 - 4
4
10 זכות הדרך
- יעוד שלא לפי מבראית 2006

מצב מאושר

נטפסד לתכנית מס' 353-0980938

תוספת זכויות בנייה בדלקה 43
גוש 11307, העלייה 6, זכרון יעקב

גליון 1 מתוך 1

תחזוקה	רקע
תיאור	תאריך עריכת הוספת
קני"מ	20/10/2021
תרשימים נוספים	1:250
שם תרשים	קני"מ
שם תרשים	1:א,XXX
שם תרשים	1:א,XXX
שם תרשים	1:א,XXX
שמות רחתימות:	
עורך	שם: אמת ארצנור
הוספח	שם: תיא"ד: ל"ד

מינהל התכנון

חוק התכנון והבניה, התשכ"ה - 1965

מחוז חיפה

הוועדה המחוזית החליטה ביום:

06/04/2022

לאשר את התוכנית

19/05/2022

י"ר הוועדה המחוזית

תאריך:

מינהל התכנון

חוק התכנון והבניה, התשכ"ה - 1965

מחוז חיפה

הוועדה המחוזית החליטה ביום:

13/10/2021

להפקיד את התוכנית

28/12/2021

י"ר הוועדה המחוזית

תאריך:

