


הוועדה המחוזית החליטה ביום:

07/04/2021

להפקיד את התכנית לה"ר

להפקיד את התכנית לה"ר

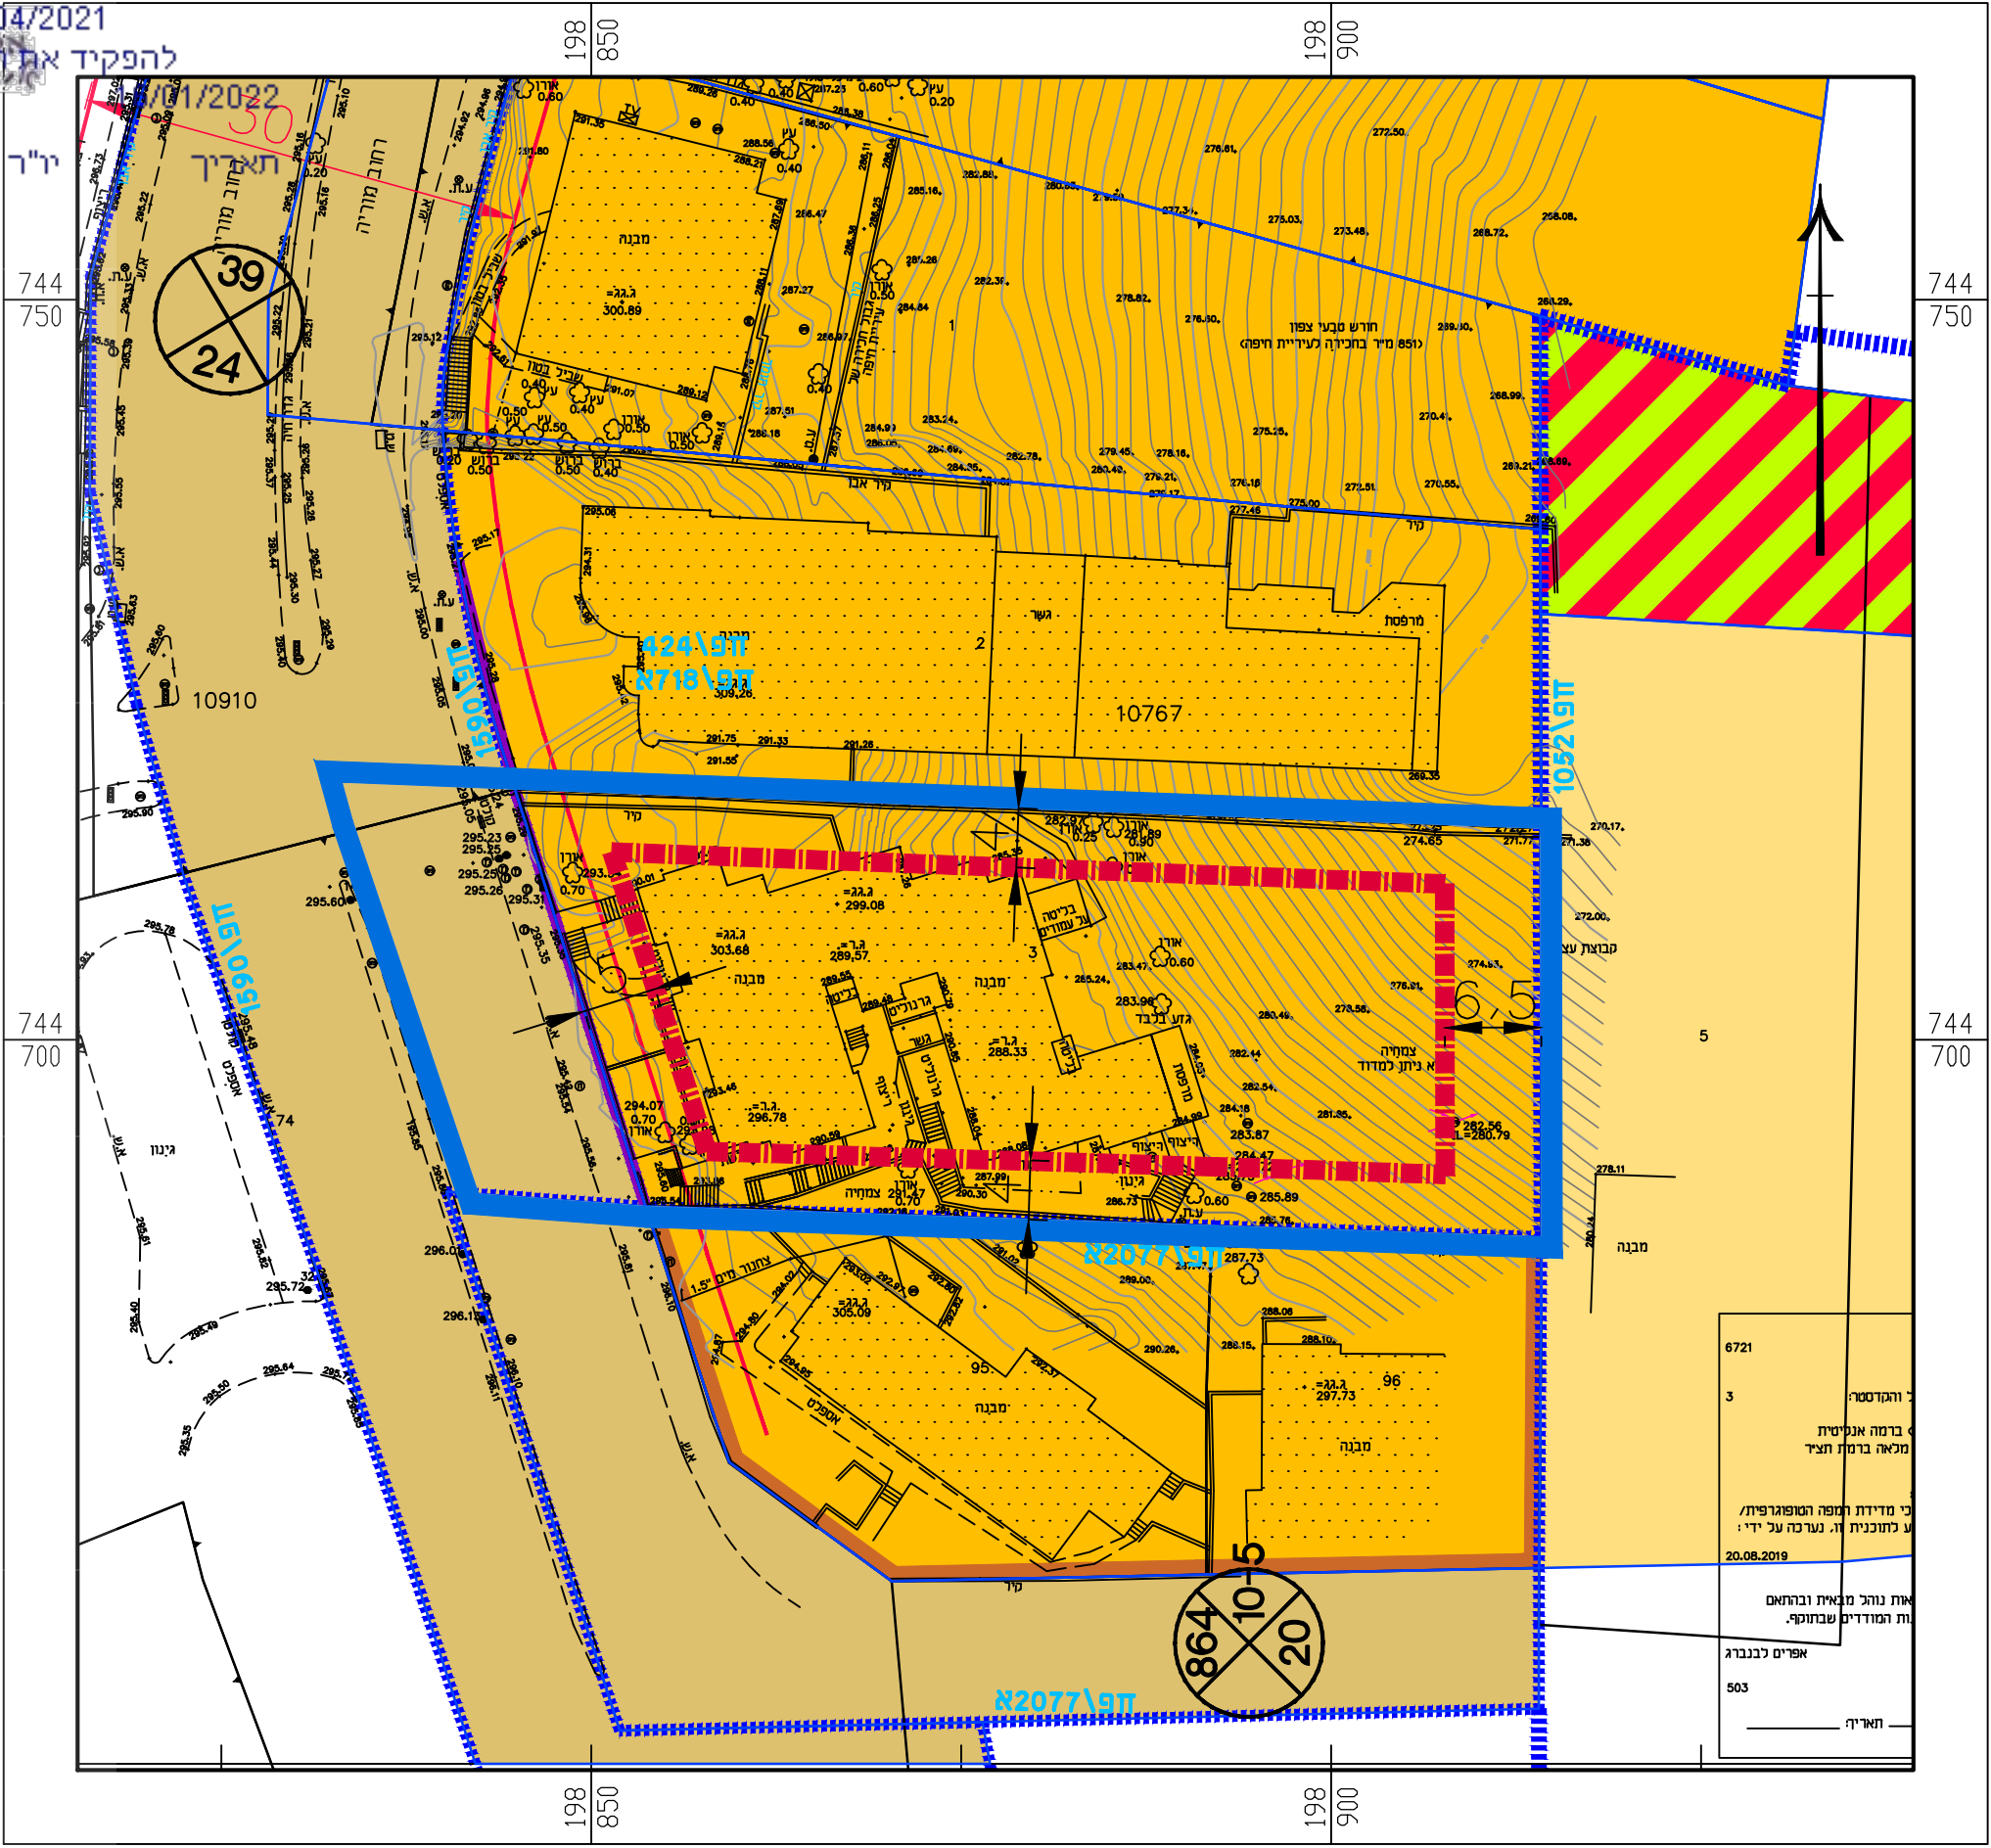

מצב מאושר

מס' 304-0900217

חפ"ל 2527 - תוספת זכויות בניה
 ברח' שדי מוריה 53

נספח לתכנית גליון מתוך

תחולה	רקע
תיאור	
תאריך עריכת הנספח	09/2021
רשימת התרשימים	קני"מ
מצב מאושר	1500
שם תרשים	-
שם תרשים	-
שם תרשים	-

שמות וחתימות:
 עורך הנספח: שם: אדרי שחר לזלב, חתימה: א.א. ארכיטקטורה

מקרא

	מגורים
	מגורים א (שני בתים נפרדים)
	אזור מגורים מיוחד
	דרך מאשרת
	שטח נטע לזכרון יגל
	גבול תכנית מאשרת
	גבול תכנית
	חזית מסחרית
	קו רחוב
	מספר תכנית מאשרת

הוועדה המקומית לתכנון ובניה - חיפה
 תכנית ת.ע. מס' חפ"ל 2527 304-0900217
הומלץ להפקדה
 בישיבה ה - 48 ב - 11/1/21
 יושב ראש הוועדה מהנדס העיר

פרסום הפקדת תכנית חפ"ל 2527
 המועד הקובע להפקדת תכנית ע"פ סעיף 102 לחוק התכנון והבניה הוא המועד המאוחר שבין הפרסומים בעיתונות. הוועדה בדבר הפקדה פורסמה בעיתון מיום הוועדה בדבר הפקדה פורסמה ברשומות פ. מיום

