



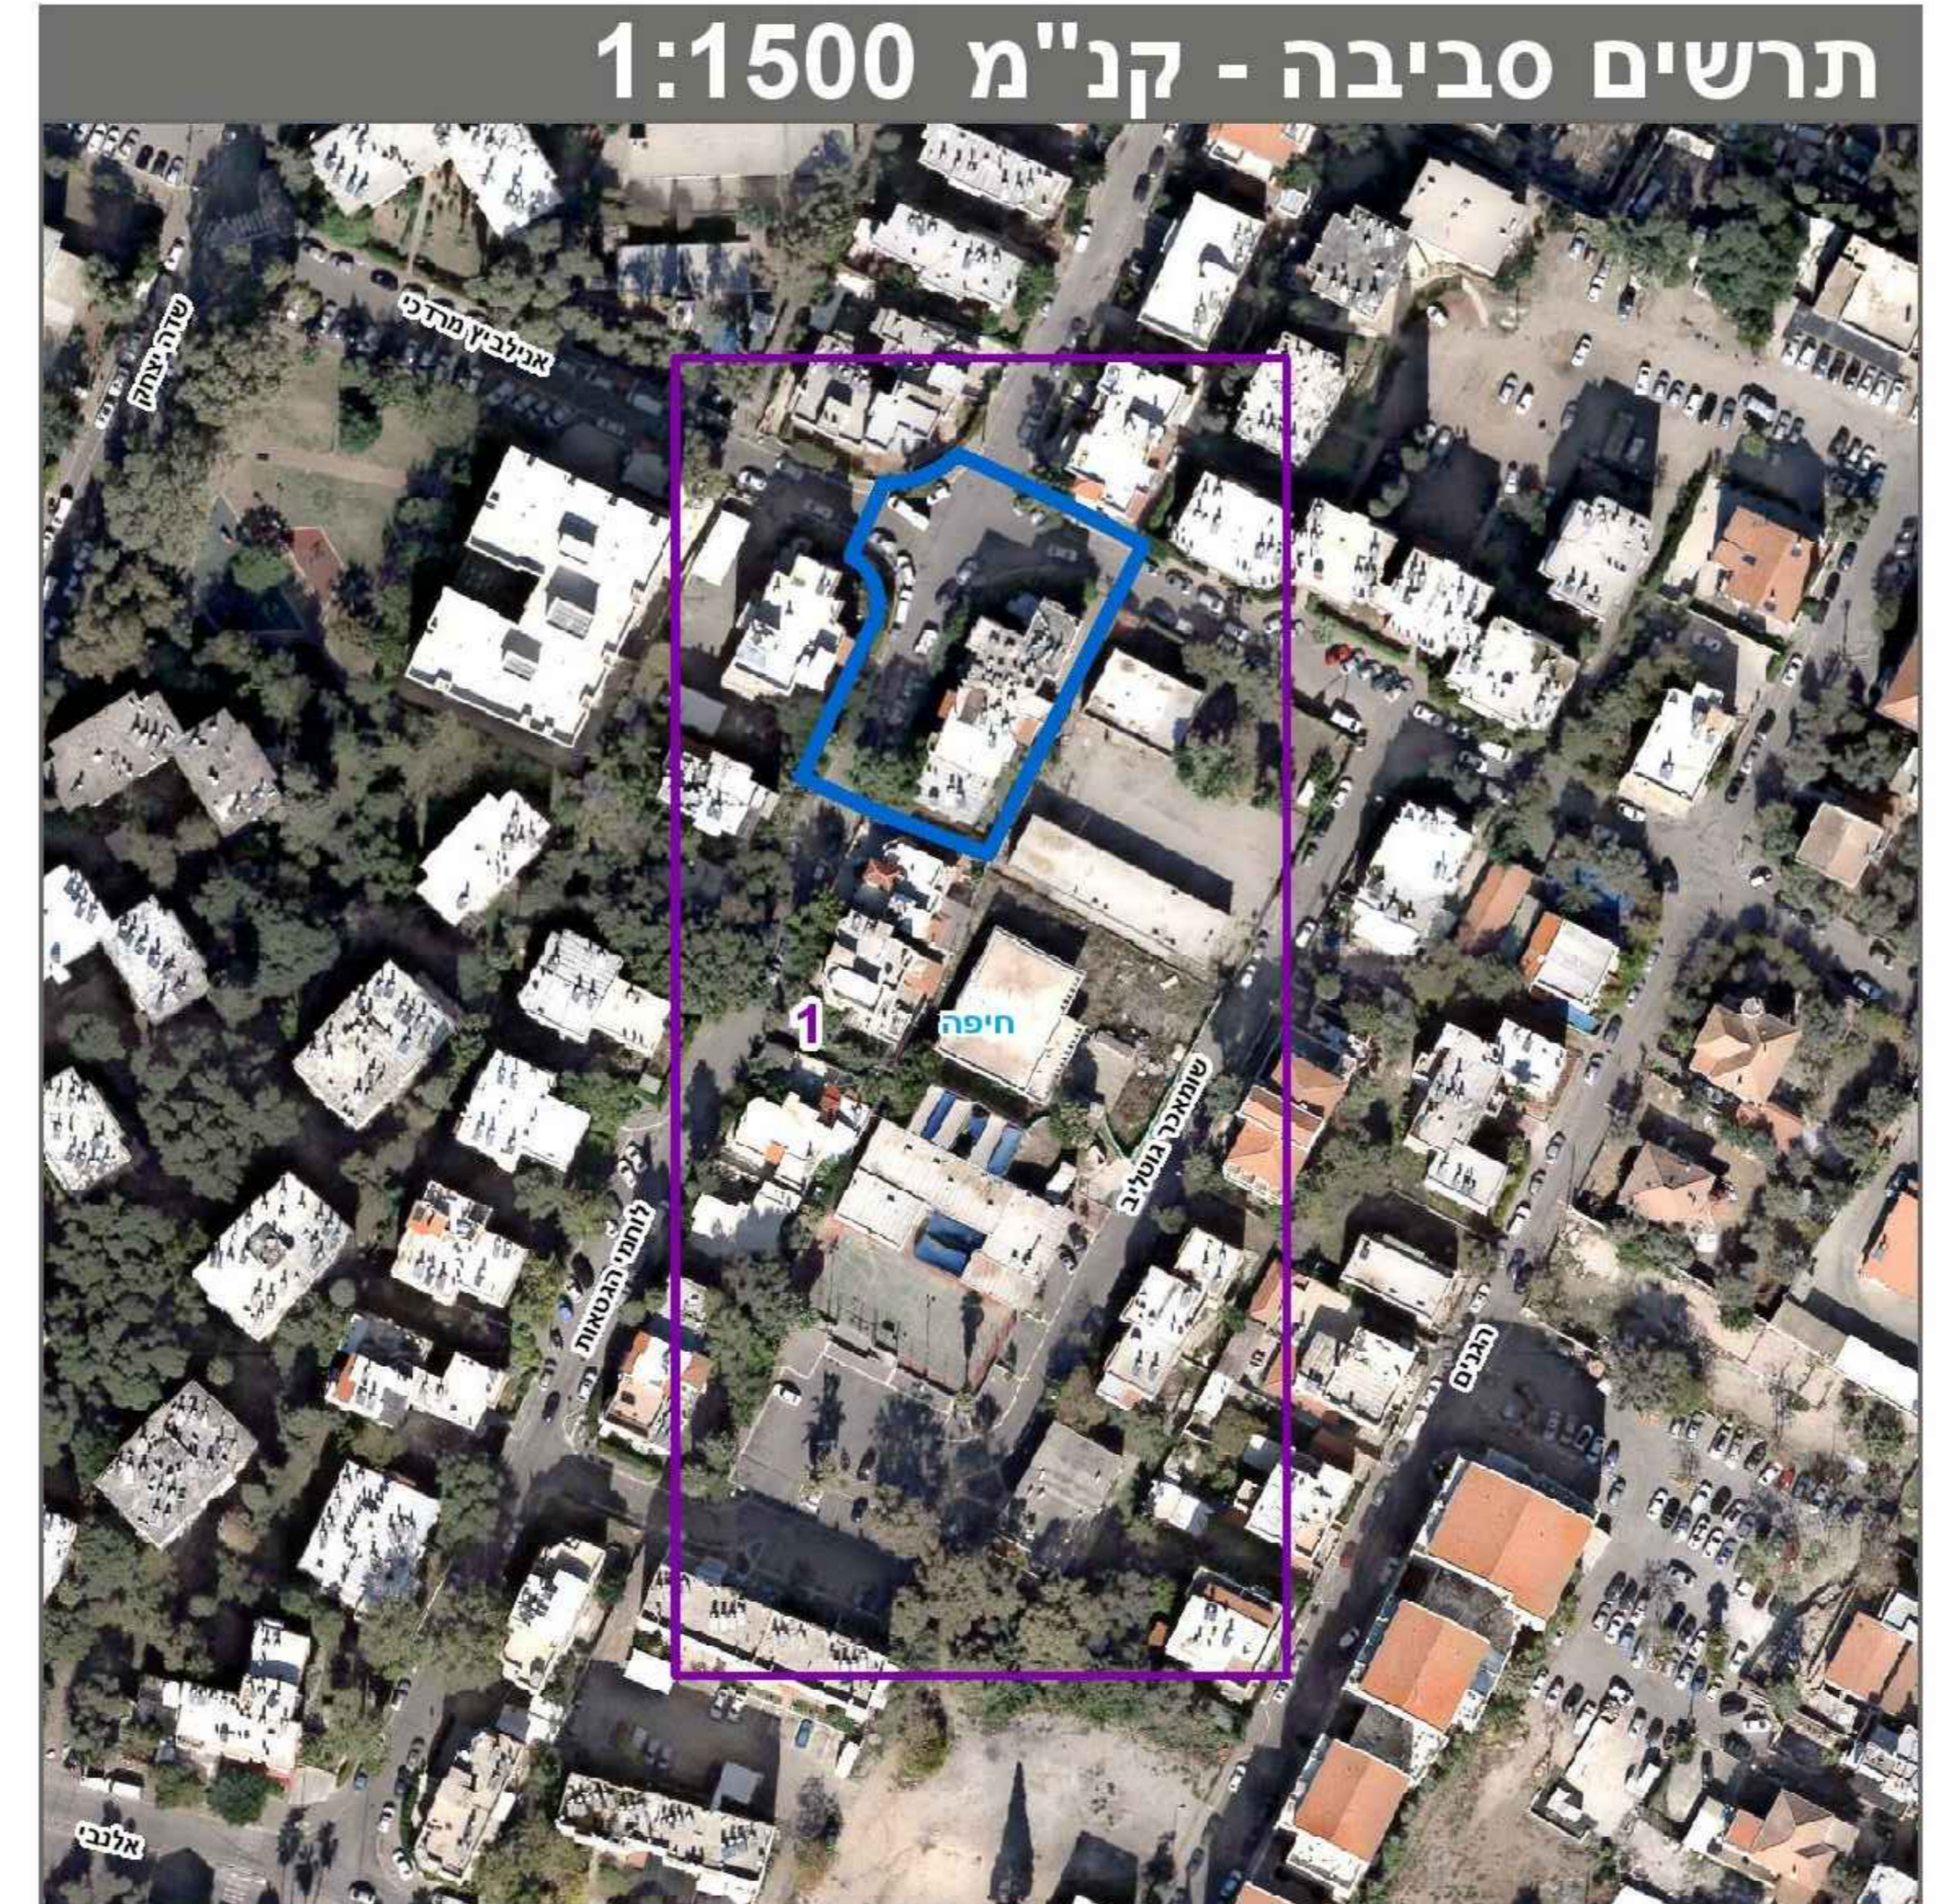

- מקרא מצב מאושר
- גבול תכנית
- גבול תכנית מאושרת
- גבול גוש ומספרו
- גבול חלקה ומספרה
- גבול תא שטח ומספרו
- מגורים כפוף להגבלות ולתנאים מיוחדים
- דרך מאושרת
- קו בנין
- מספר הדרך
- קו בנין
- רוחב הדרך
- עצים לשמור/עץ
- מגרש לפי חפ"מ 981/2015

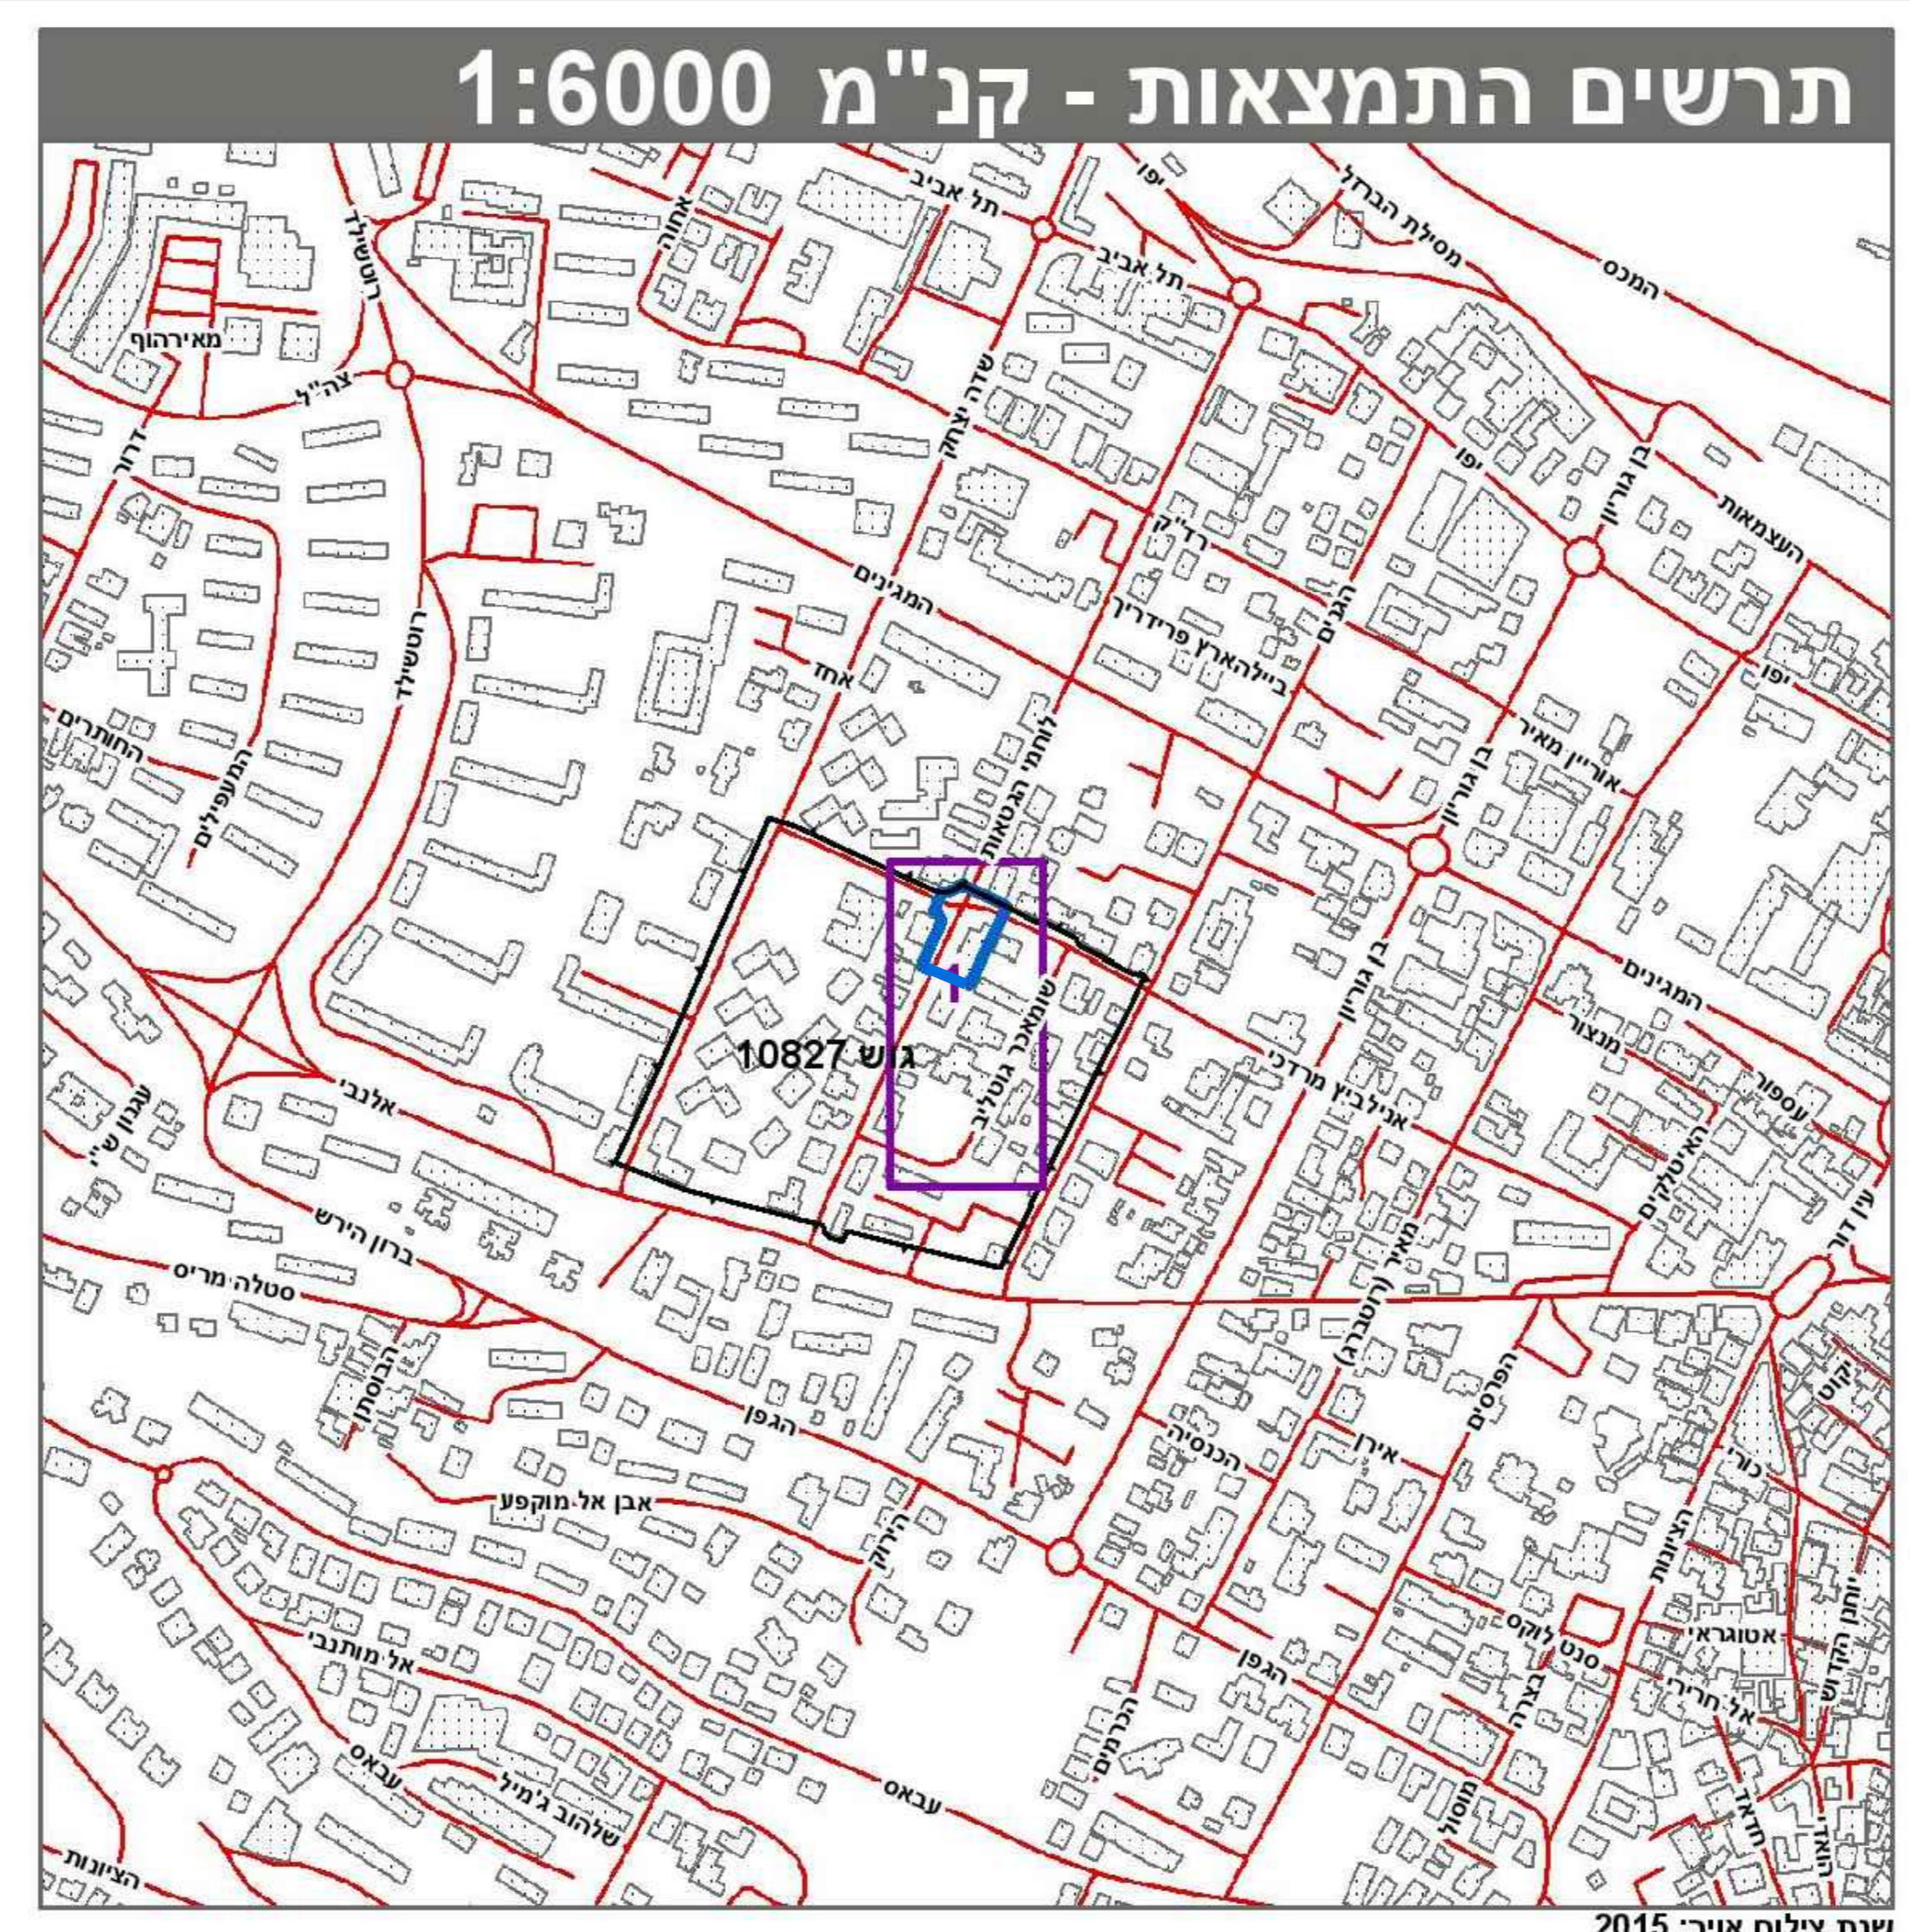

נספח מצב מאושר	
מס' 304-0748772	
חפ"מ 6\1796\ג	
רח' אנילביץ' 21, מושבה גרמנית, חיפה	
נספח לתכנית גליון 1 מתוך 1	
תחולה	רקע
תיאור	תאריך עריכת הנספח
רשימת התרשימים	מלב מאושר
שמות ודתימות:	שם:
עורך הנספח	חתימה:
שם: דנא נקארה מס': 04-8507021 : 025 חתימה: 04-8507021 : 1070 חתימה: honan@k2zahav.net.il : 1070	