





מינהל התכנון
 חוק התכנון והבניה, התשכ"ה - 1965
 מחוז חיפה
 הוועדה המחוזית החליטה ביום :
 20/07/2022
 לאשר את התוכנית
 29/12/2022
 תאריך יו"ר הוועדה המחוזית

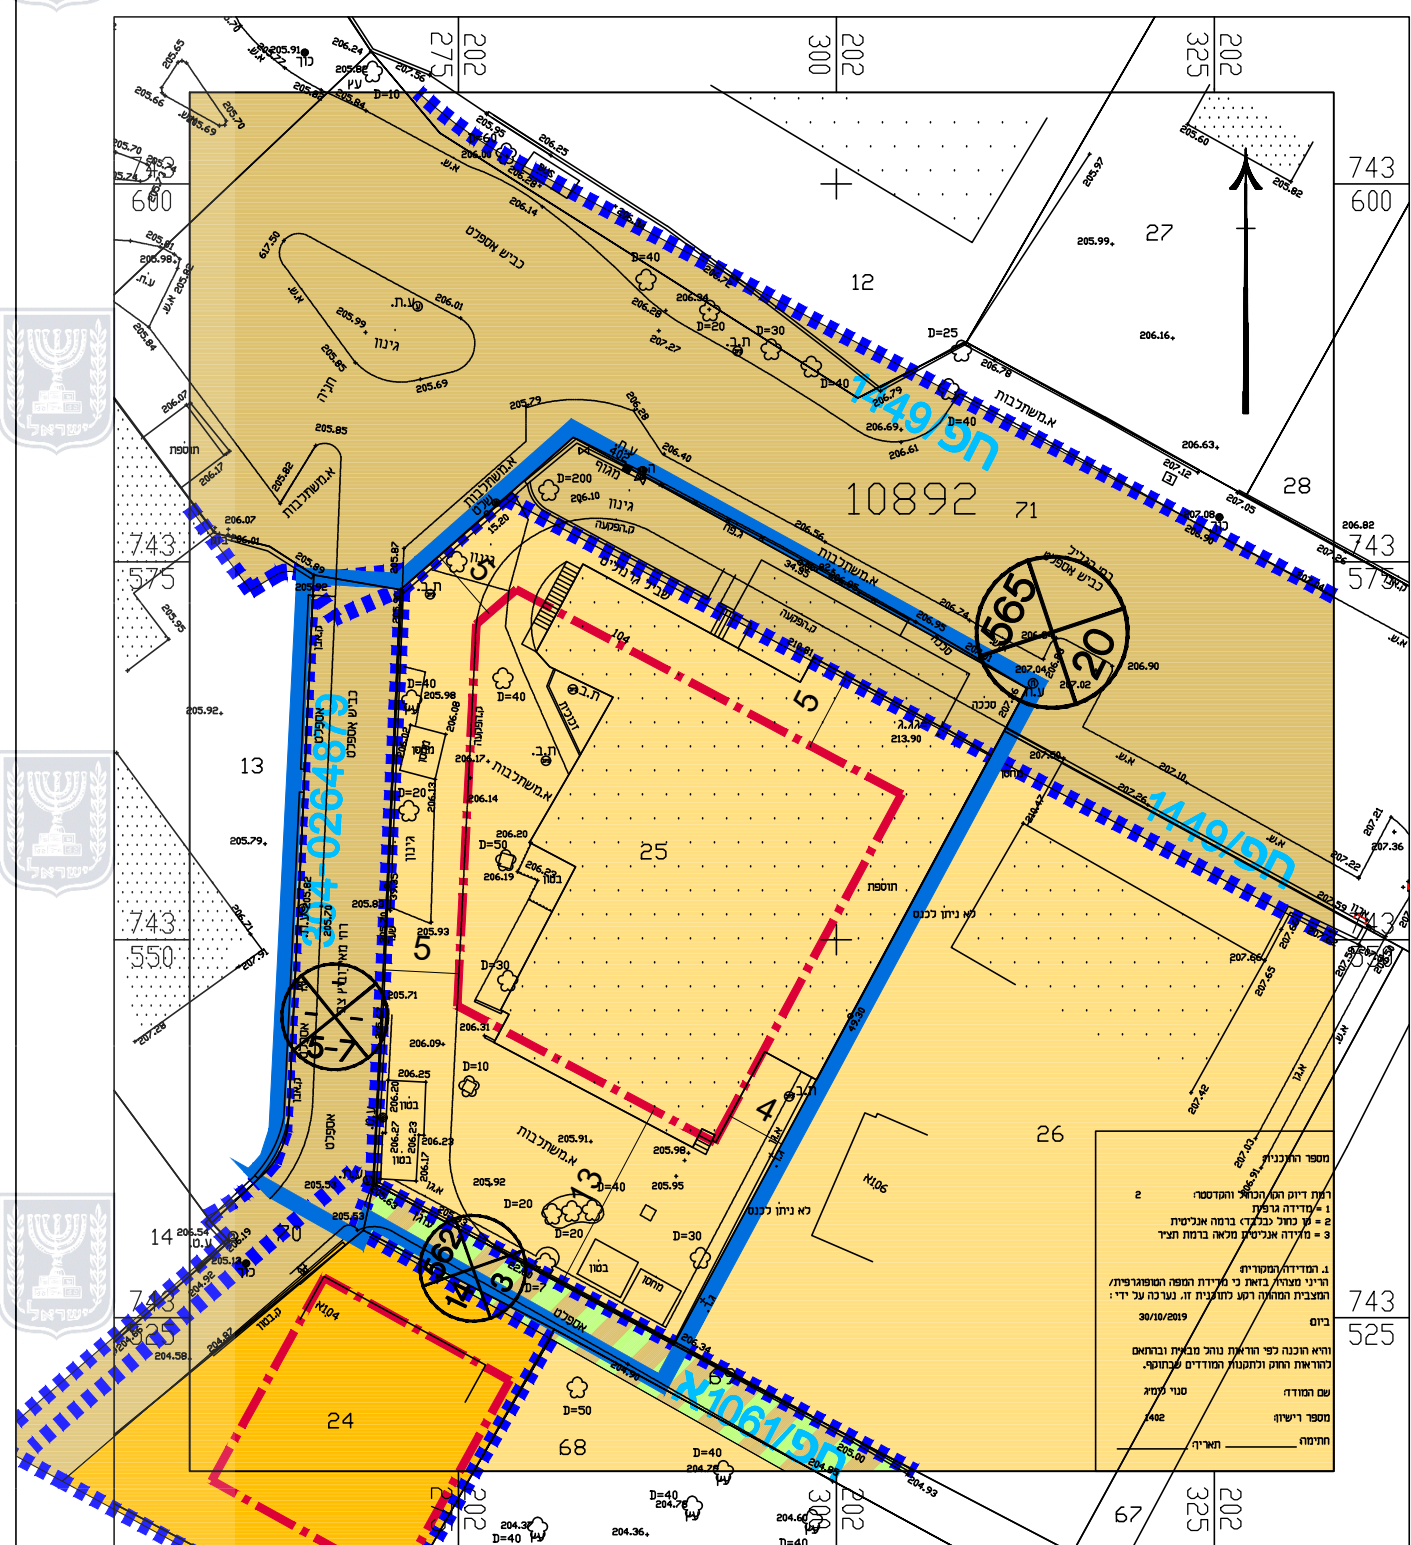

מצב מאושר קנ"מ 1 : 500

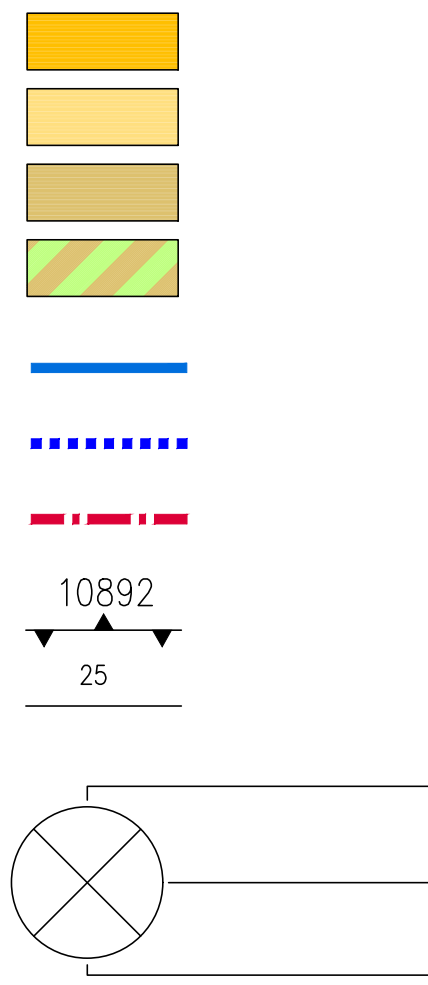

**מקרא
מצב מאושר**

- מגורים ב'
- אזור מגורים א'
- דרך מאושרת
- שביל נטוע מאושר
- גבול התכנית
- גבול תכנית קיימת
- קו בנין
- גבול גוש
- גבול ומספר חלקה
- מס' הדרך
- קו בנין
- רוחב הדרך

תשריט מצב מאושר

נספח לתכנית מס' 304-0790840

חיפה - רח' הגליל 104
תכנית מפורטת

גליון 1 מתוך 1

	תחולה
רקע	תיאור
04.11.2019	תאריך עריכת הנספח

קנ"מ 1:500

קנ"מ	תרשימים נוספים

שמות וזחתימות:

	שם: אדריכל ערן מבל	עורך הנספח
זחתימה:	תאריך: ערן מבל אדריכלים ארכיטקטורה ובינוי ערים	

מס' פרויקט - 2802