


חוק התכנון והבניה, התשכ"ה - 1965
 מחוז חיפה
 הוועדה המחוזית החליטה ביום:
 14/09/2022

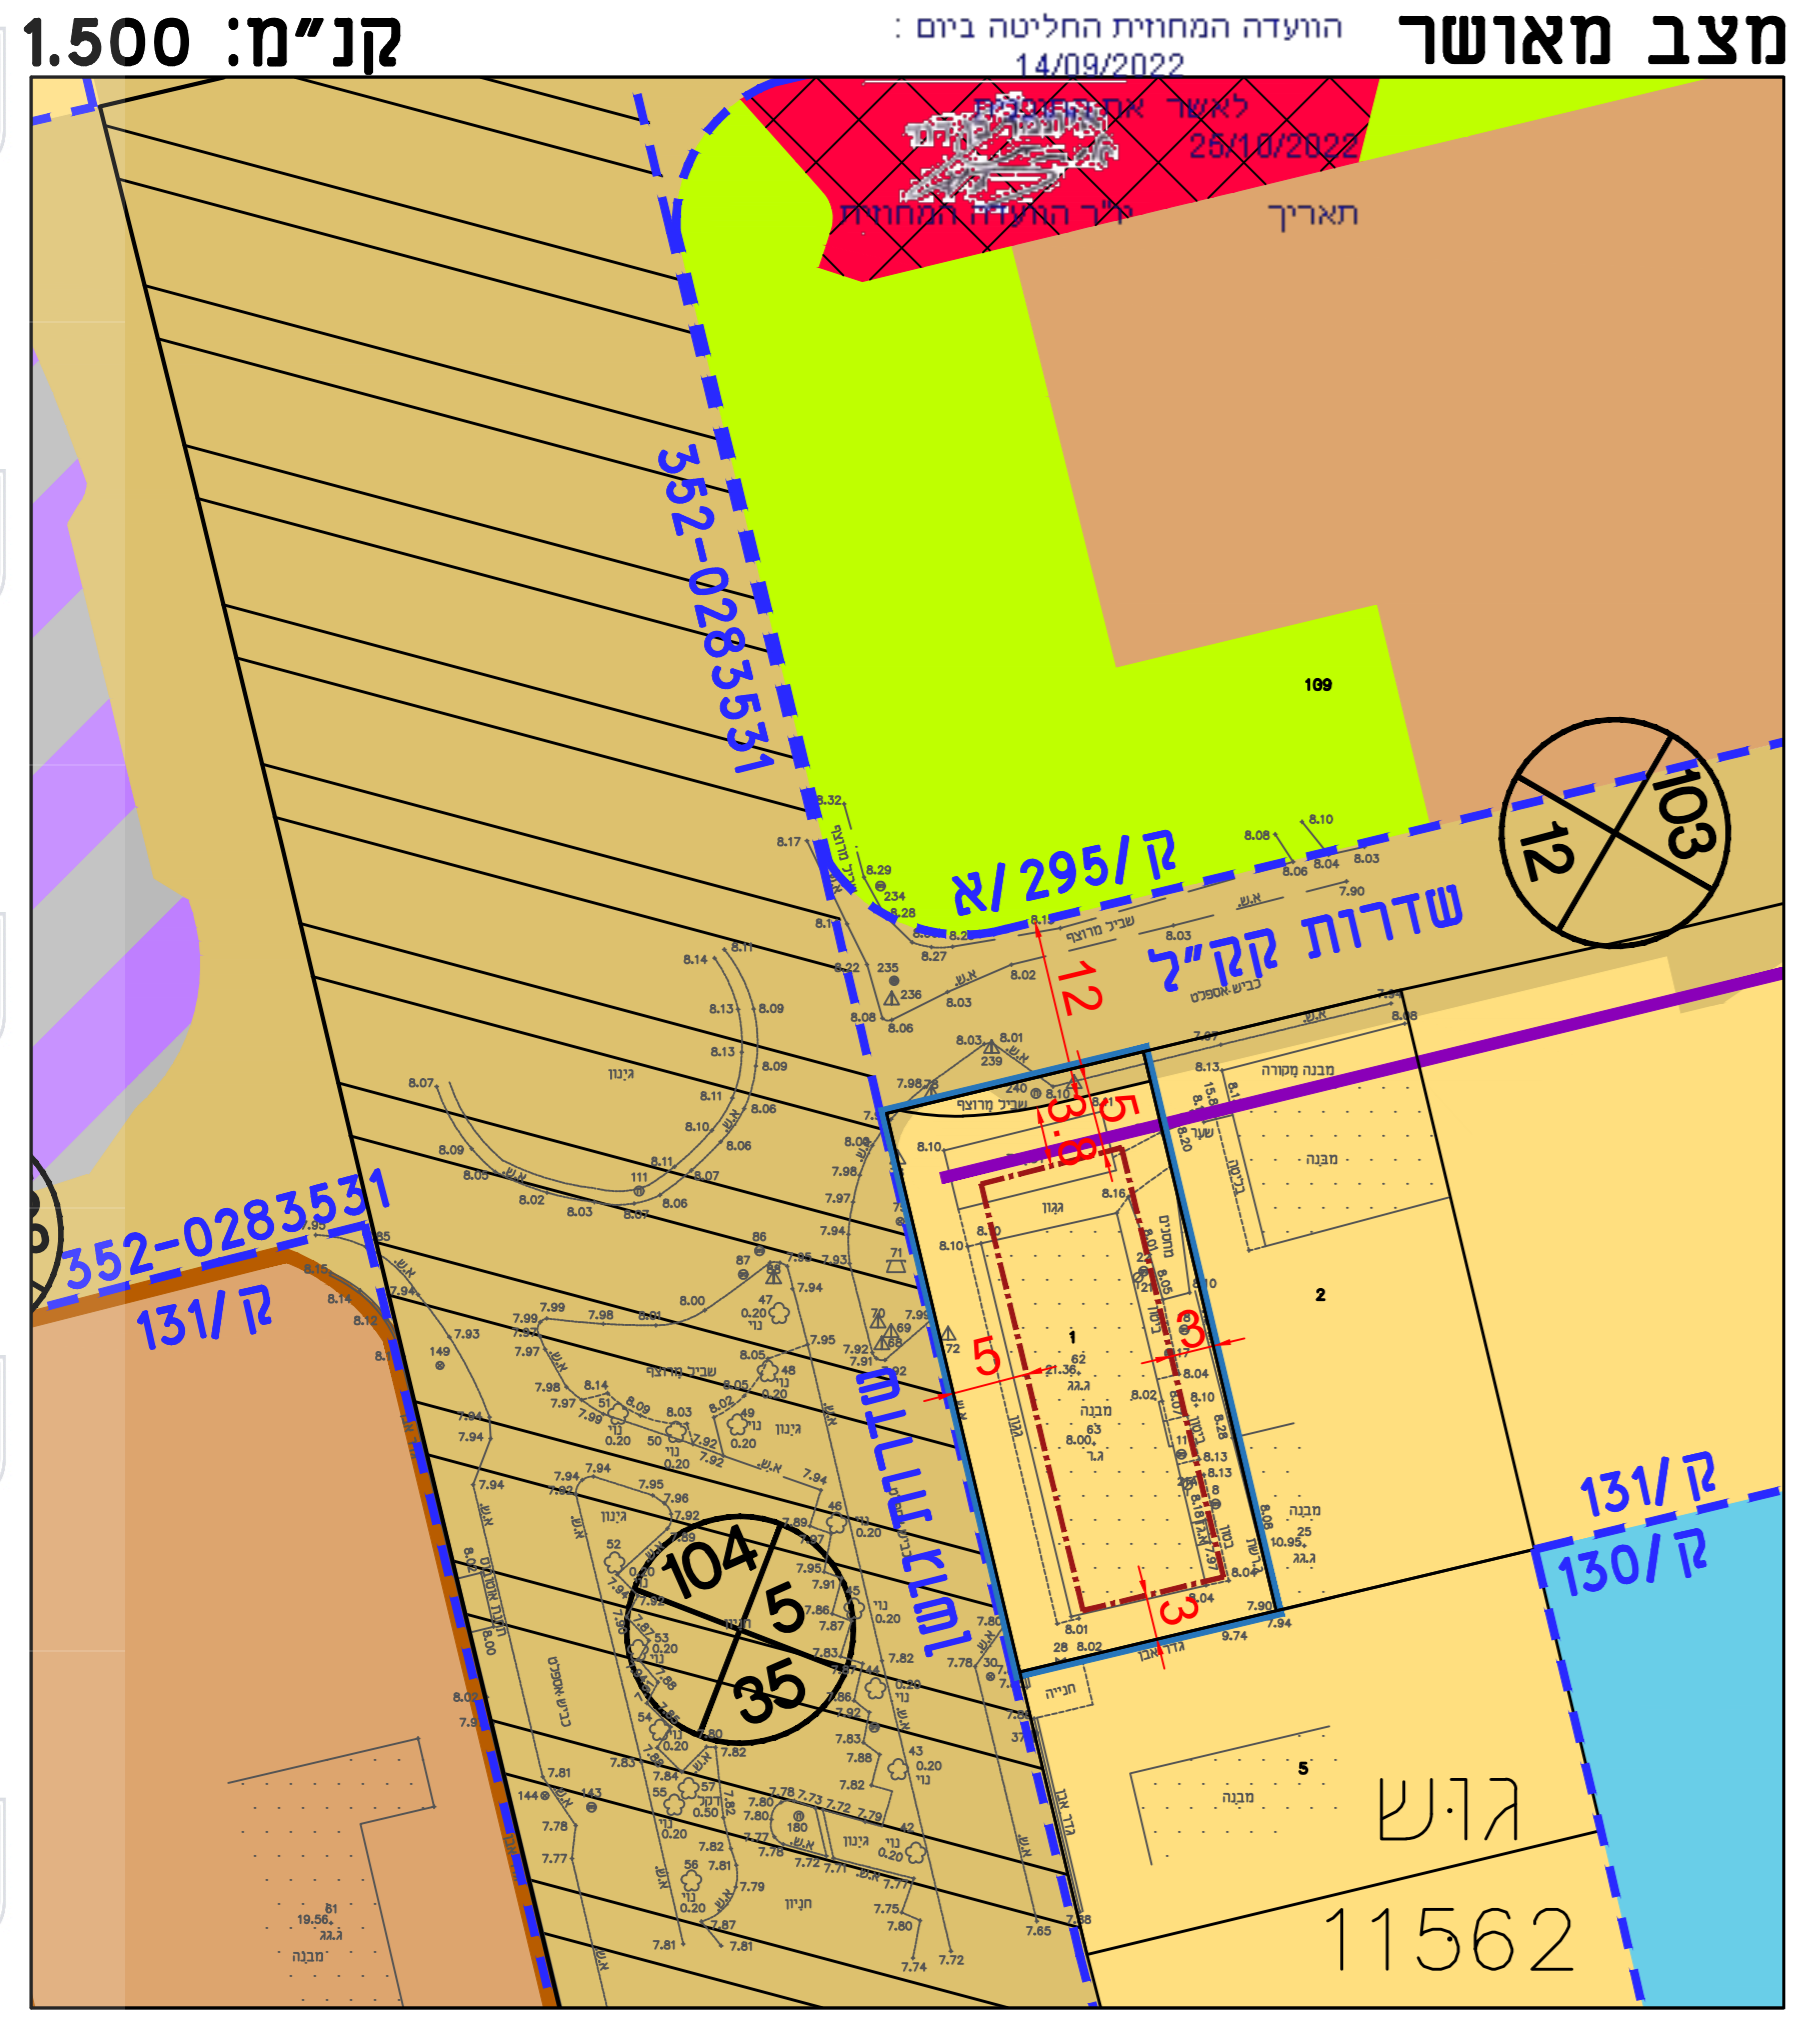

מקרא מצב מאושר:


- גבול תכנית
- גבול תכנית מאושרת
- קו בניין
- דרך מאושרת
- שטח ציבורי פתוח
- מבנים ומוסדות ציבור
- שטח לבניינים ציבוריים ע"פ ק/131
- מסחר ומשרדים
- אזור מגורים ג' ע"פ ק/131
- אזור מגורים ב' ע"פ ק/130
- חניון
- הוראות מיוחדות 352-0283531
- חזית חנויות ע"פ ק/131

- 11562 מס' גוש
- גבול גוש
- 1 מס' חלקה
- גבול חלקה רשומה
- מספר הדרך
- קווי בנין
- רוחב הדרך

תכנית מאושרת ק/130, ק/131, א/295
 352-0283531

352-0360834

תרשים סביבה

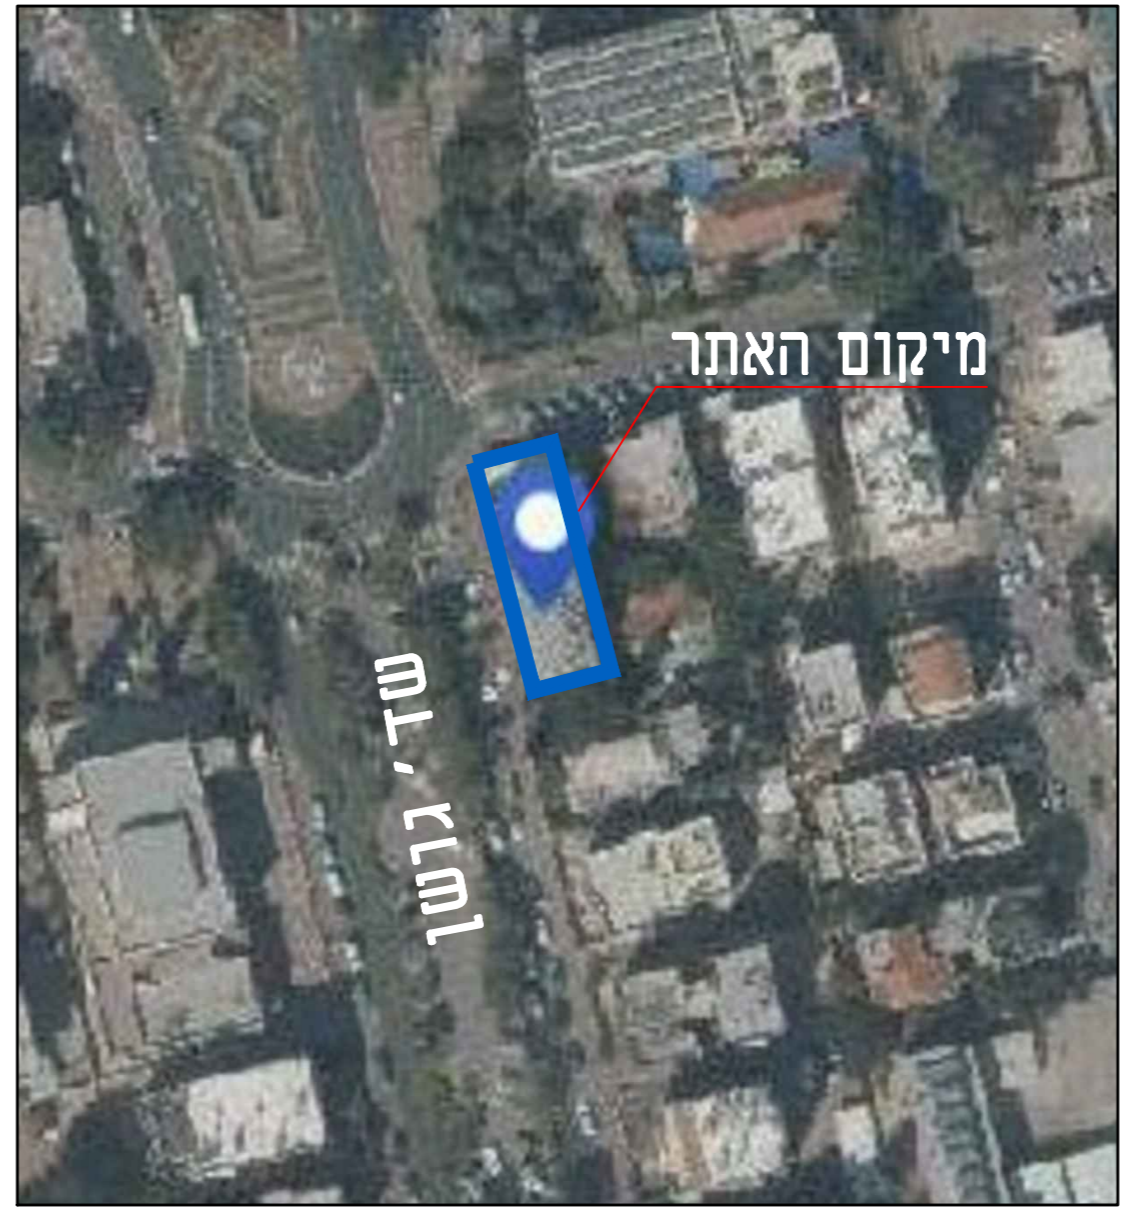

מצב מאושר

352-0714980

שינוי יעוד והסדרת שימושים
 בגושן 60
 בקרית מוצקין

גליון 1 מתוך 1

תחולה	רקע
תיאור	-
תאריך עריכת הנספח	19/09/2022
קני"מ	1:500
תרשימים נוספים	קנ"מ
תרשים סביבה	
שמות ודתימות:	
שם:	אדריכל יעקב קום
תאריך:	קום אדריכלים בע"מ
עורך הנספח	