



חוק התכנון והבנייה, התשכ"ה - 1965

תכנית מתאר מקומי

מ"ס 305-0855908

תוספת זכויות בניה ברחוב כנרת 33 קריית אתא


גילון 1 מtower 1

תשريع מצב מוצע

מחוז	חיפה	
עירייה מקומית	רחוב תכנון מקומי	קריית אתא
רשות מקומית	קריית אתא	
ישוב	קריית אתא	
תכנית בסמכות	מחודשת	
אחדות וחלוקת	לא איחוד וחלוקת	
היתרים או הרשאות	תכנית שמכוחה ניתן להוציא היתרדים או הרשות	
מספר הדפים בתשريع	13	
מועד הפקה	03/03/2022	
שטח התכנית	2.185 דונם	קנה מידה
10:36	1:250	

מנהל התקנון	מנהל התקנון
חוק התקנון והבנייה, התשכ"ה - 1966	חוק התקנון והבנייה, התשכ"ה - 1966
מחוז חיפה	מחוז חיפה
הוועדה המחויזת החליטה ביום :	הוועדה המחויזת החליטה ביום :
15/06/2022	09/08/2021
לאשר את <u>התקנות דוד</u>	להפקיד את <u>התקנות דוד</u>
10/07/2022	14/03/2022

שםות*	מגיש התכנית
תאגיד: נאות גלבוע ושות' חברה לבניין בע"מ	עורך ראשי
תאגיד: מיקומים א.ג בע"מ נמרוד גורפינקל	יום
תאגיד: נאות גלבוע ושות' חברה לבניין בע"מ	

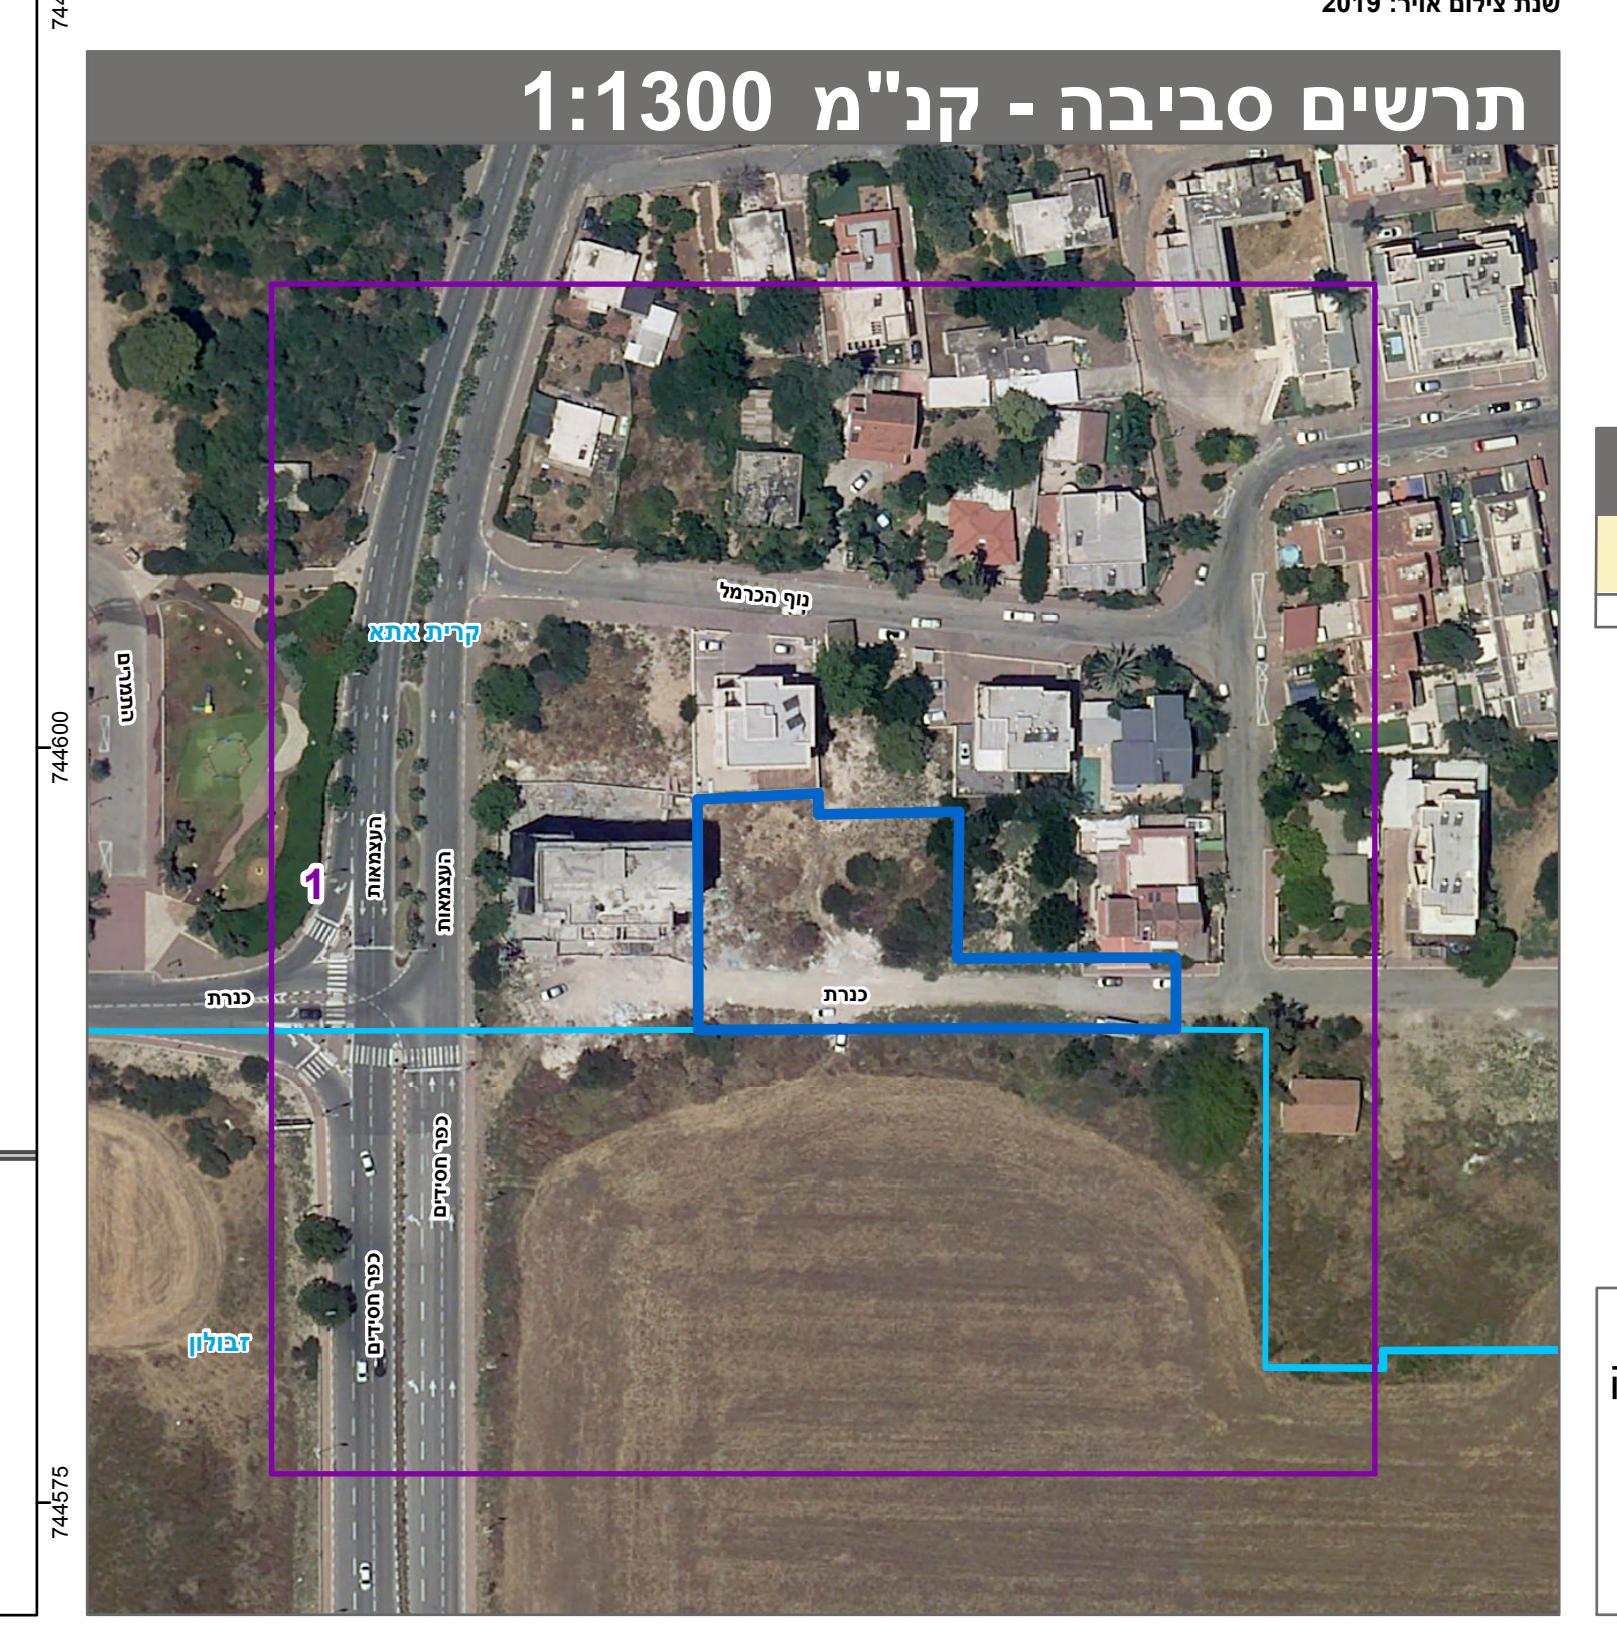

טבלת גושים וחלוקת*

שם המודד	מספר רשיון	חתימה	תאריך	מארט ברמן	517	דיקן הכהן והקדستر: קו כחול (בלבד) בrama אנלייטית ולתקנות המודדים שבתוקף.	על ידי ב <u>יום 23-02-2020</u> והיא הוכנה לפי הוראות נוהל מבא"ת ובהתאם להוראות החוק הריני מצהיר בזאת כי המפה הטופוגרפית/המצבית המהוואה רکע לתקנית זו, נערכה	* הרשימה המלאה מפורטת בהוראות התקנית / בהודעה שפורסמה בעיתונות וברשומות
----------	------------	-------	-------	-----------	-----	---	--	---