

חוק התכנון והבניה, התשכ"ה - 1965
מחוז חיפה

מחוז חיפה


הוועדה הממונת החליטה ביום :

20/07/2022

לאשר את התוכנית

18/08/2020

מאריך יו"ר הוועדה המחוזית

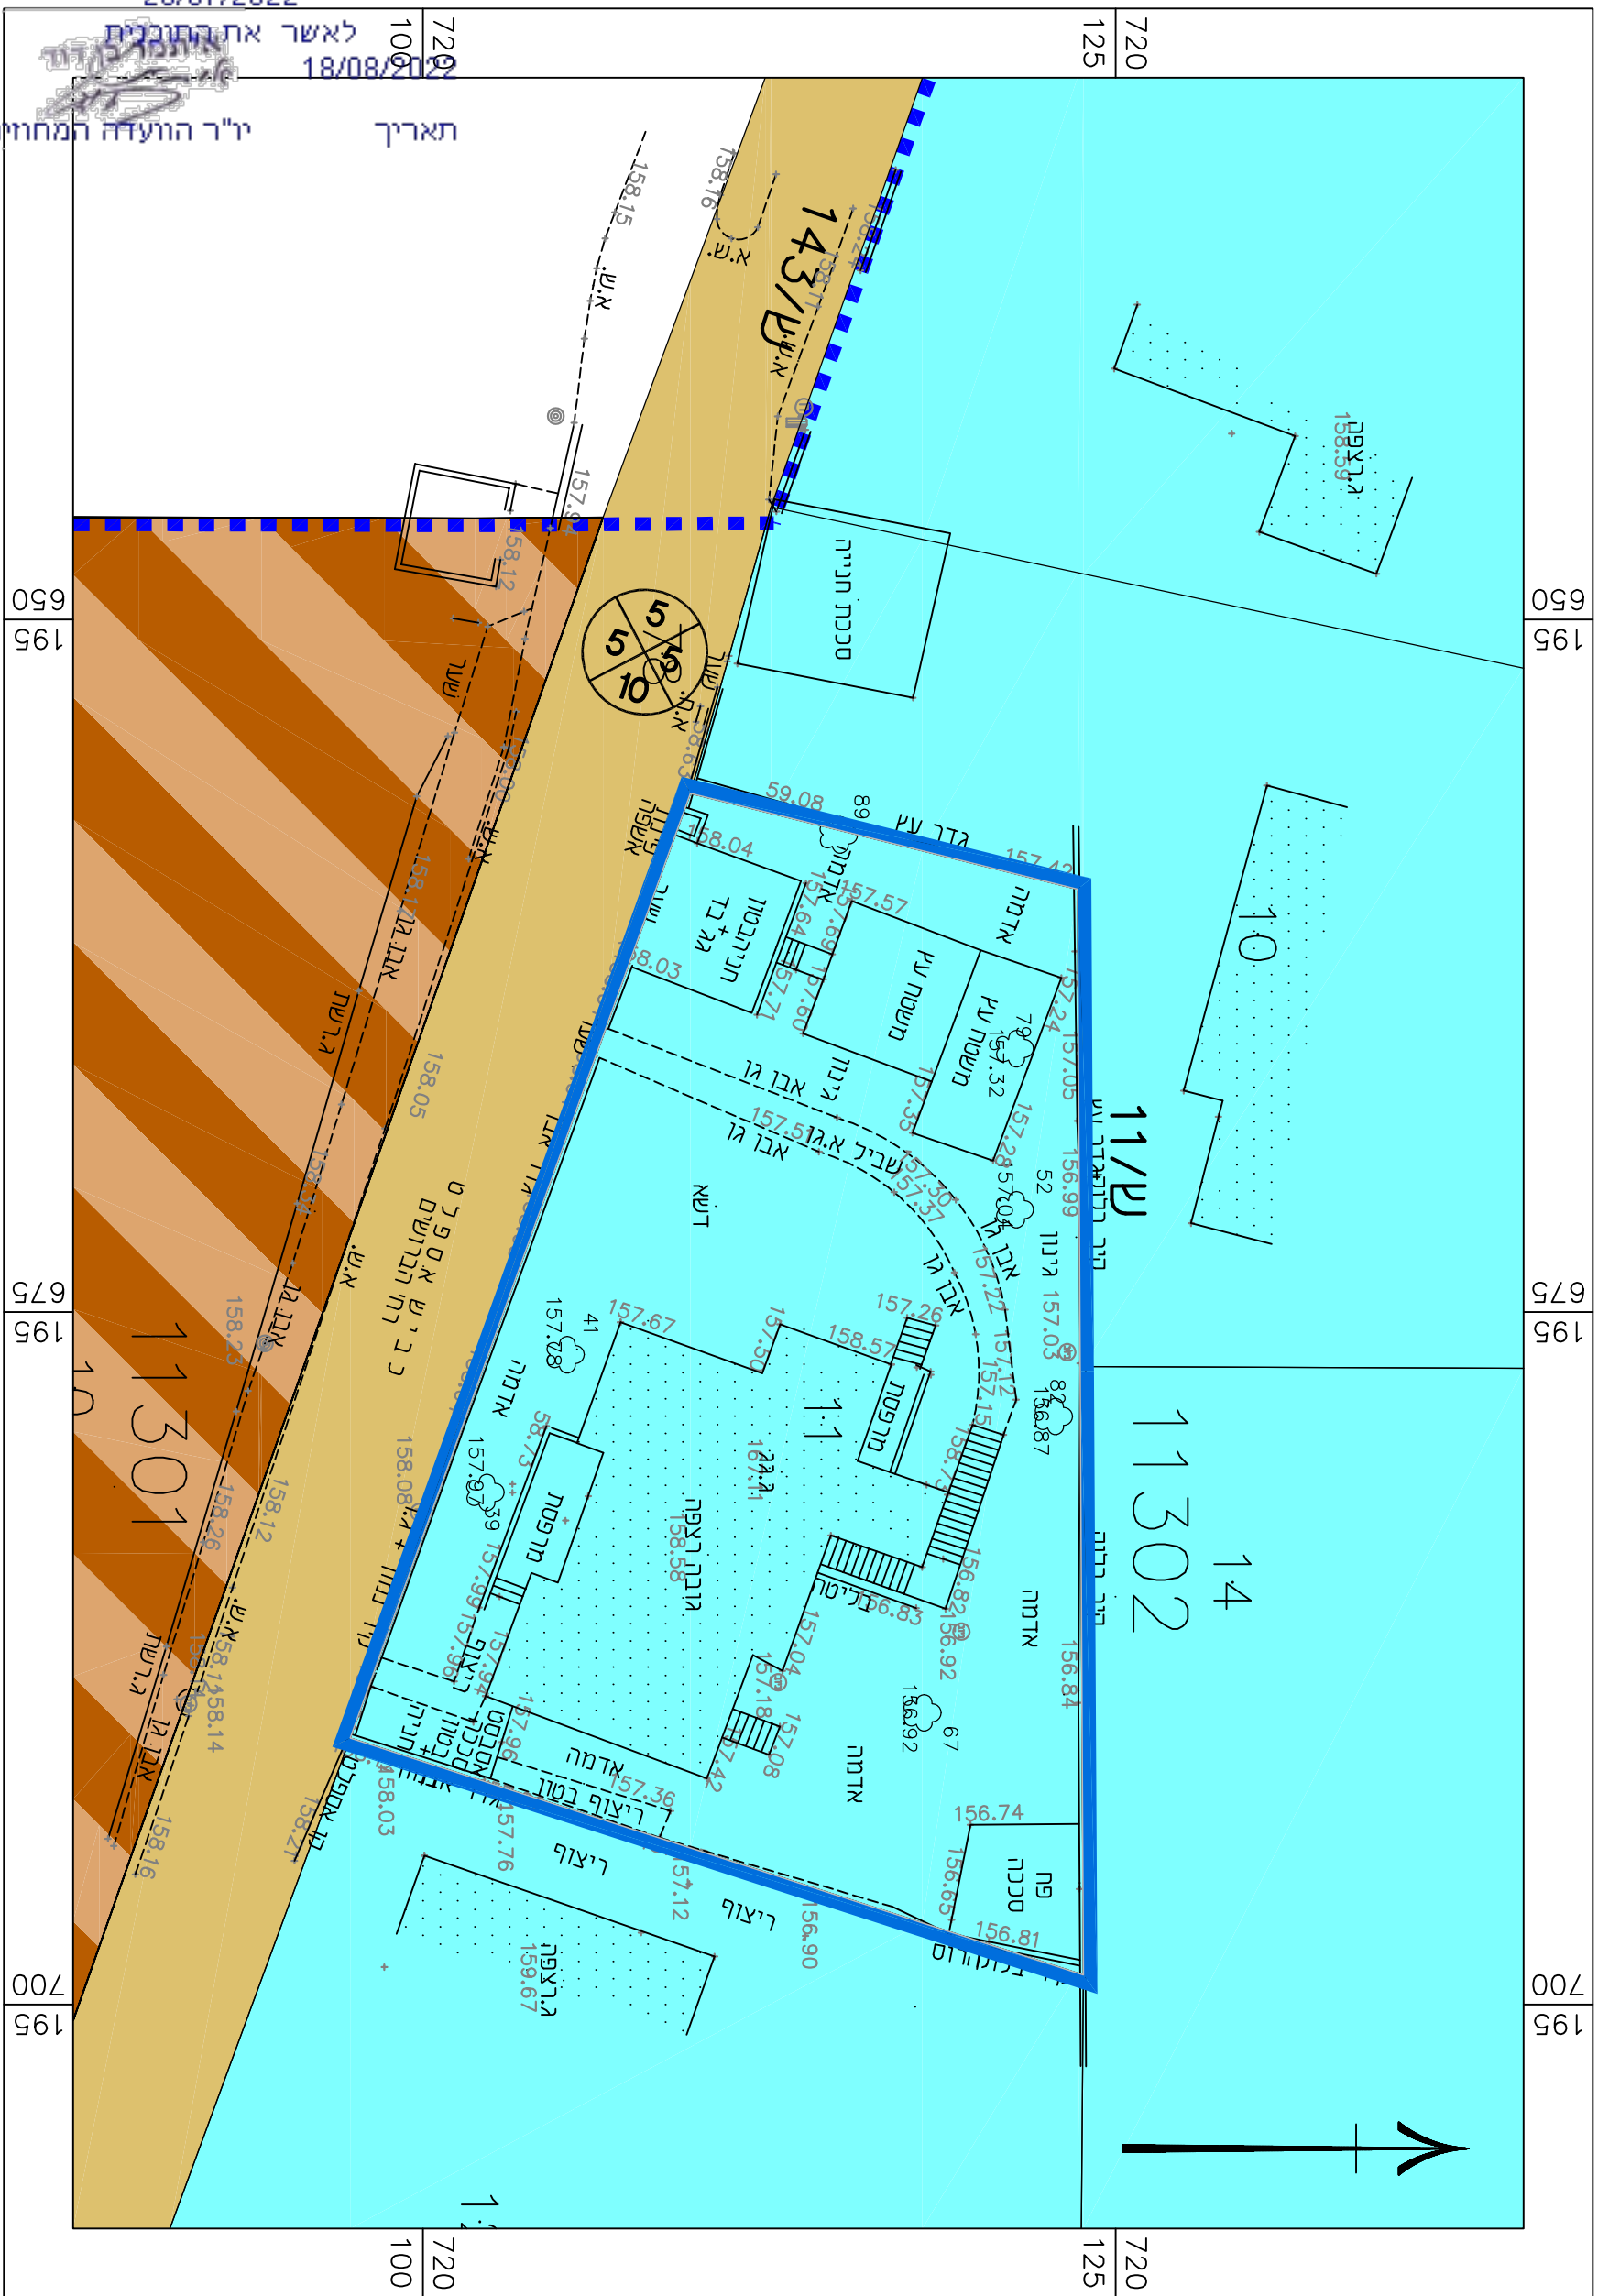

1:250 n.12

מצב האשר

תקרא מצב מאושר

גבול התכנית


מגורים, •

- בנינים ציבוריים בעלי אופי מסחרי

דרך מאשורת

גבול תכנית מאושרת

מס', תכנית מאושרת

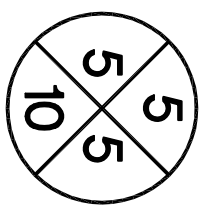

מס' הדרך

קול ברנר

זכות הדרך

- יעמוד שלל לפני מבצע"ח 2006

מצב מאושר	
נספח לכתבנית מס' 1005537-353	
מגורים, מסחר ותיירות	
בדללקה ו1 גורש 02130, זכרון יעקב	
גליון 1 מתוך 1	
תחולה	רקע
תיאור	תאריך עריכת הנספח
תאריך	03/08/2021
תקנים	1250
תריסומים נוספים	קנ"ת
שם תרשים	1A,XXX
שם תרשים	1A,XXX
שם תרשים	1A,XXX
שמות ודתימות:	
עורך	אמנת אולצור
הנספח	ל"ד תאריך: