


1:250 ק.מ. ת.מ.

מצב מאושר

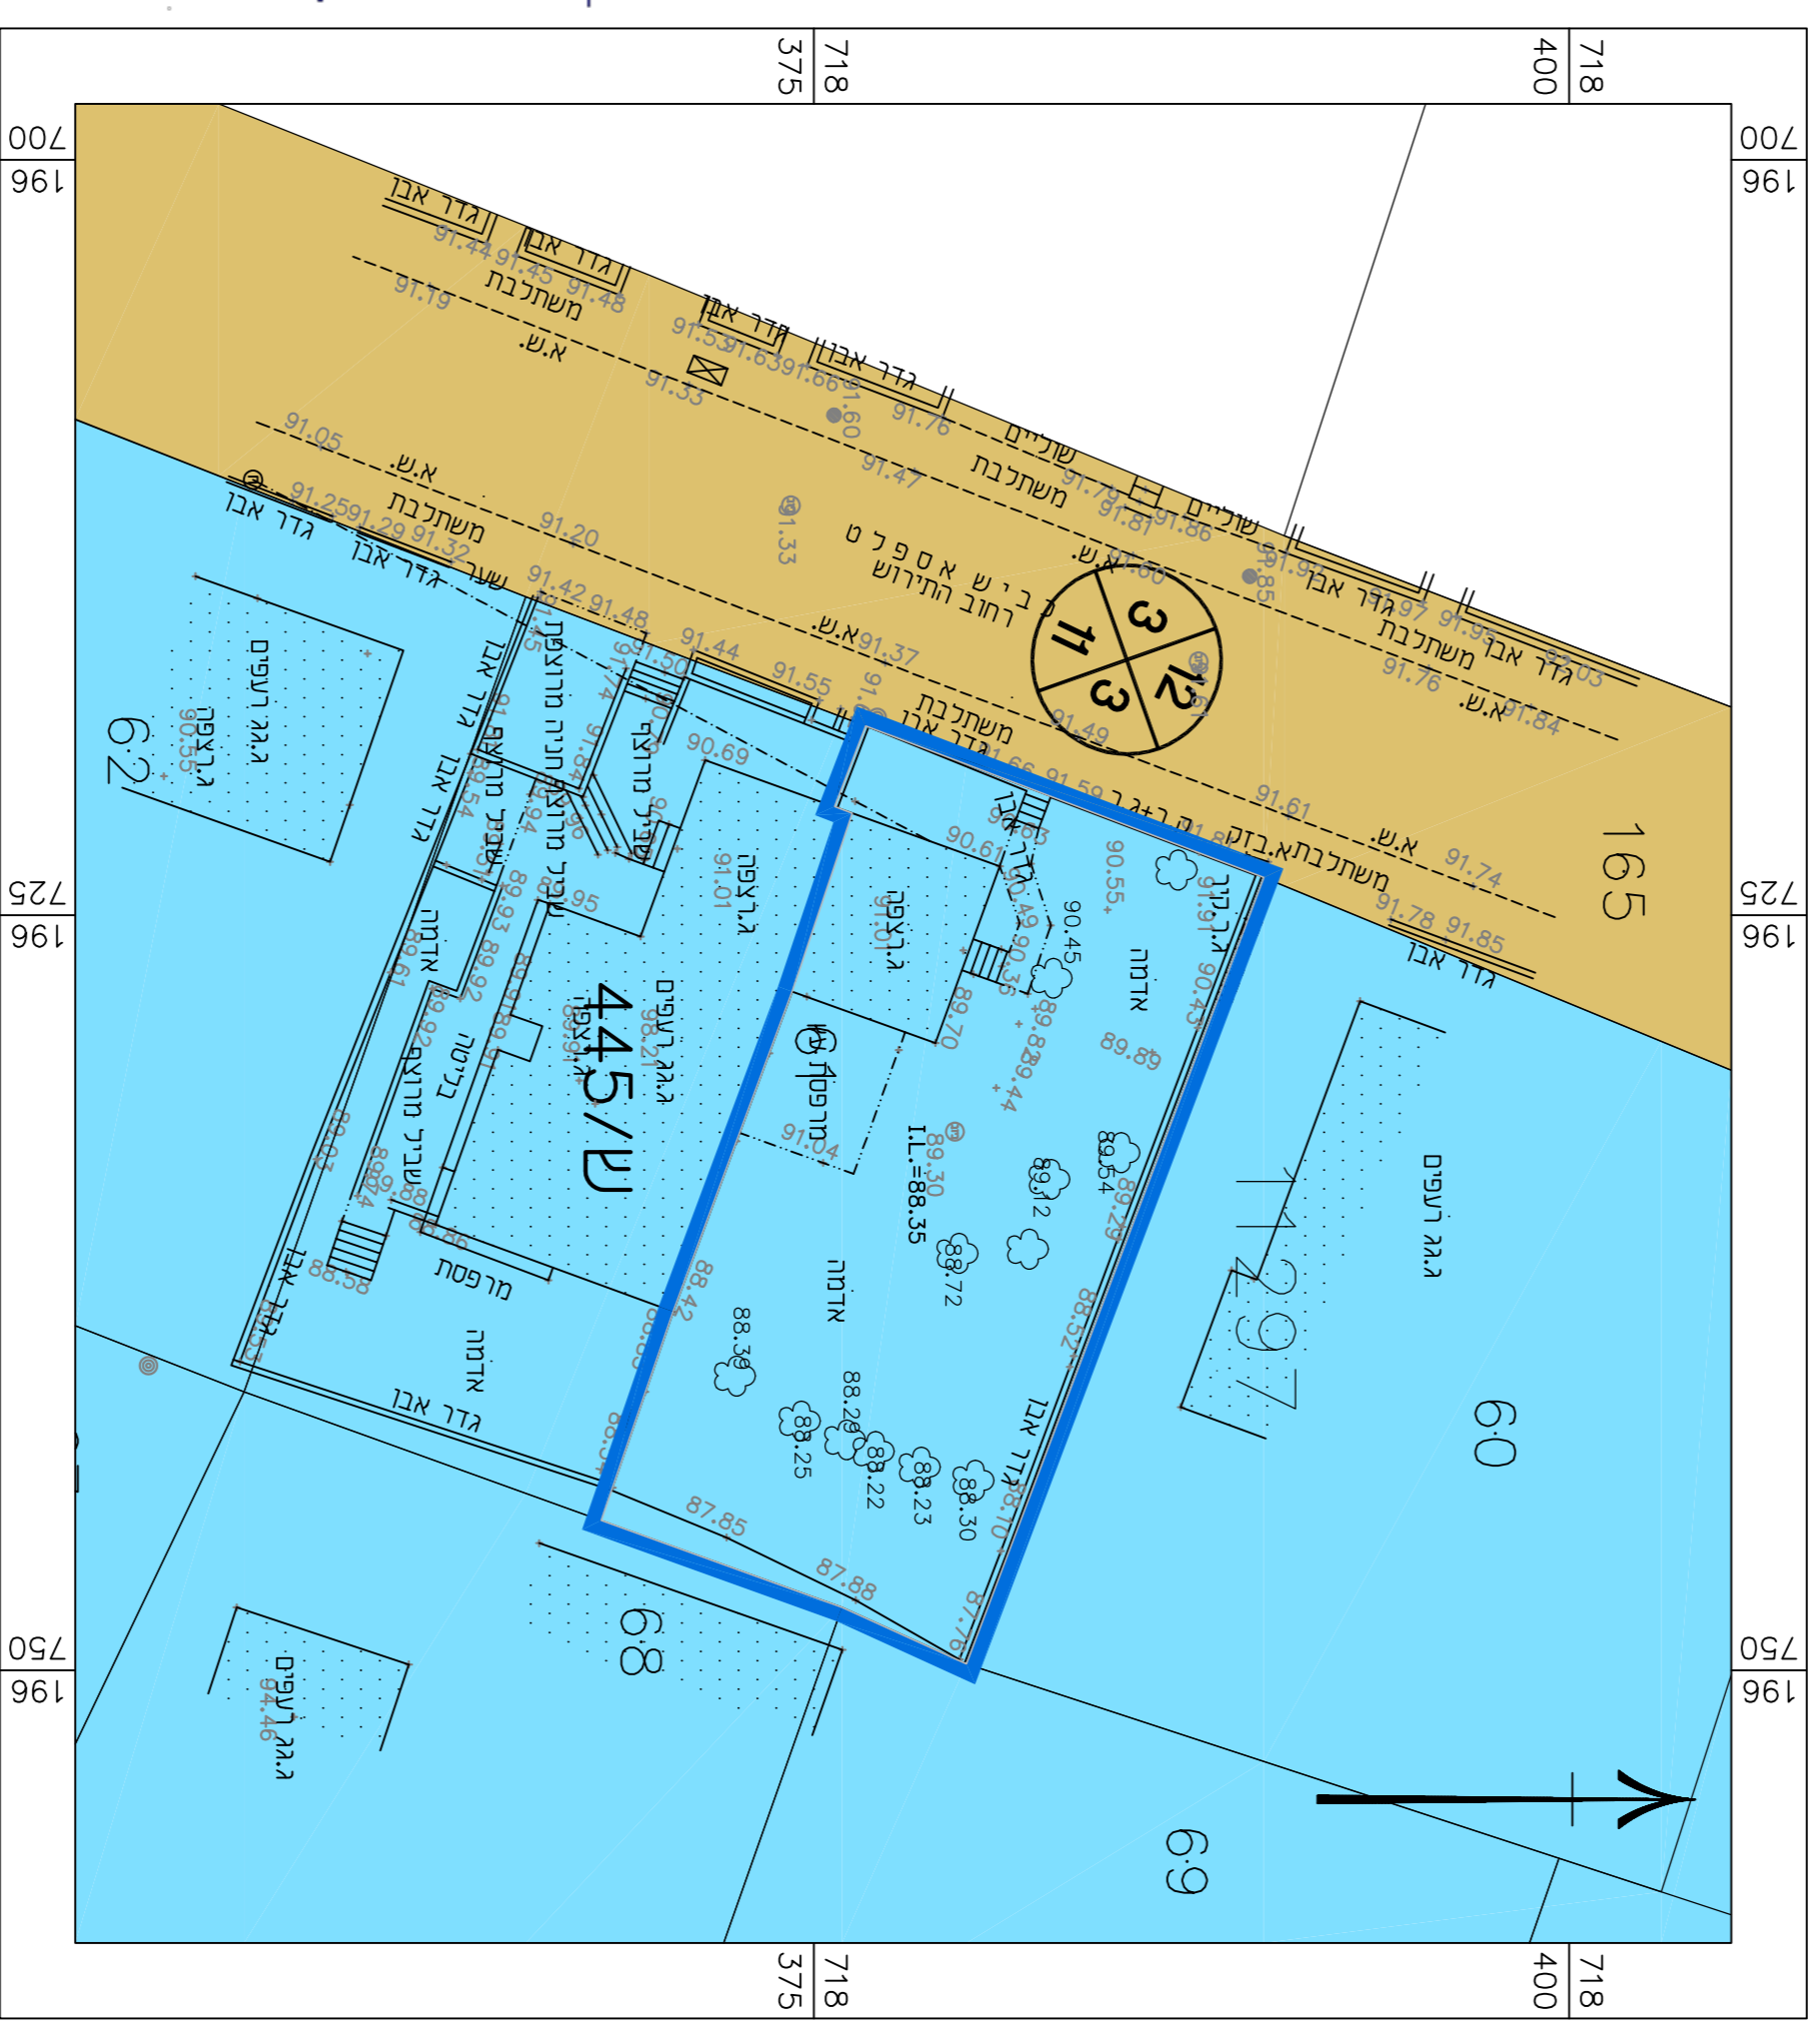

מקרא

מצב מאושר

- גבול התכנית
- מגורים ב
- דרך מאושרת
- מס' תכנית מאושרת
- 445/ש
- מס' הדרך
- קו בנין
- זכות הדרך
- יעוד שלא לפי מבאי'ת 2006

מצב מאושר	
נספח לתכנית מס' 1010701-353	
תוספת יחידת דיור וזכויות בניה	
בדללקה 61 גוש 10297, זכרון יעקב	
גליון 1 מתוך 1	תחולה
רקע	תיאור
17/08/2021	תאריך עריכת הנספח
קנ"מ	קנ"מ
קנ"מ	תרש"מ
1:א,XXX	שם תרשים
1:א,XXX	שם תרשים
1:א,XXX	שם תרשים
שמות ודתימות:	
שם:	נורד
אמת אולצור	הנספח
שם:	
ליד	
תאריך:	

מינהל התכנון
 חוק התכנון והבניה, התשכ"ה - 1965
 מחוז חיפה
 הוועדה המחוזית החליטה ביום:
 08/06/2022
 לאשר את התוכנית
 14/07/2022

מינהל התכנון
 חוק התכנון והבניה, התשכ"ה - 1965
 מחוז חיפה
 הוועדה המחוזית החליטה ביום:
 26/01/2022
 להפקיד את התוכנית ליד
 13/03/2022

