



מקרא

מספר תוכנית: 308-1001122

שטח: 1.665 דונם

תאריך: 20/02/2022

מספר חלקה: 437

שטח חלקה: 0.1012 דונם

תאריך: 30/06/2021



מסק ענף

מדינות

קו-בנין

עלצבים לשימור

עלצבים לנריחה

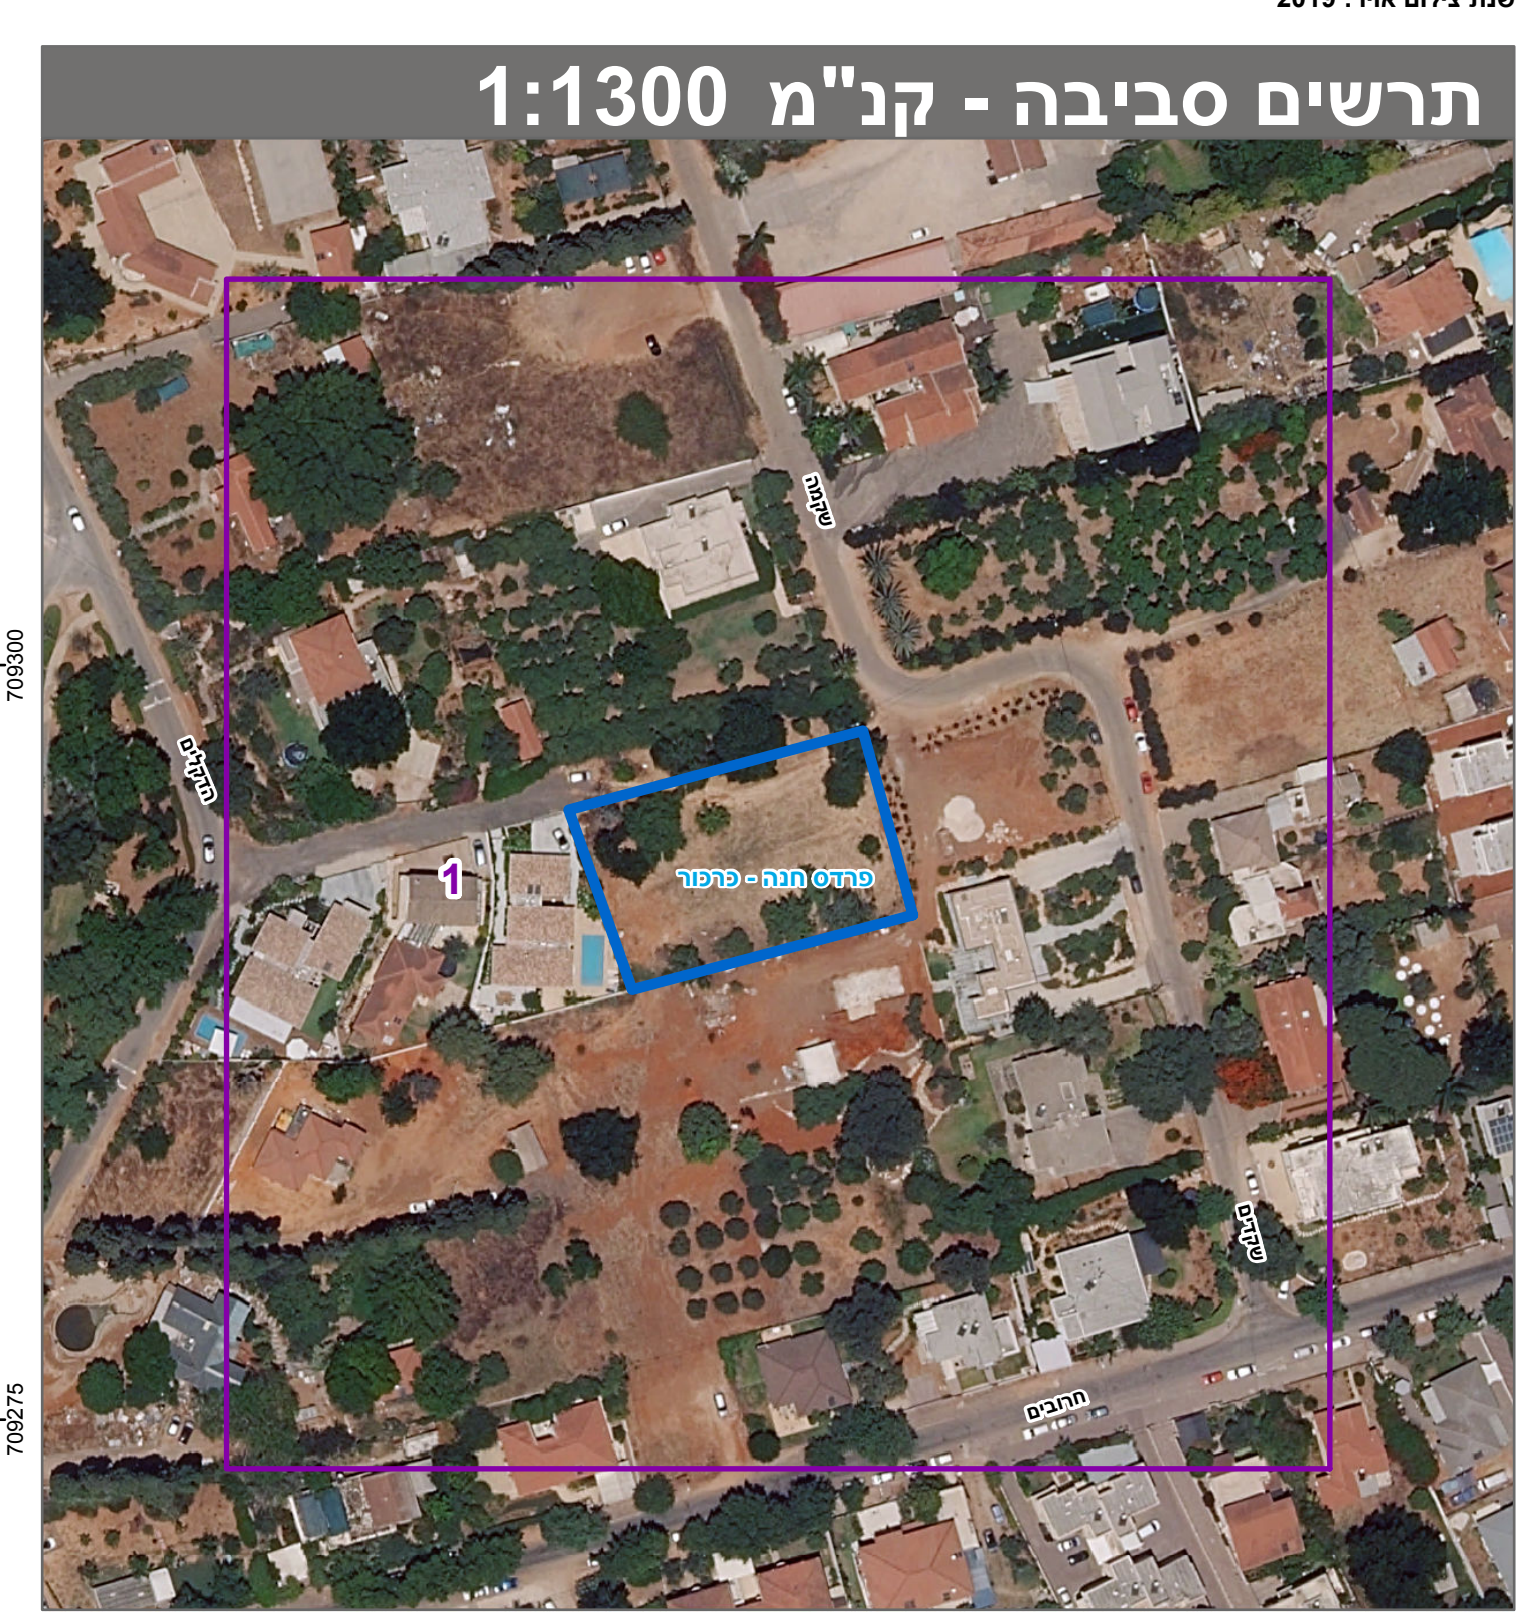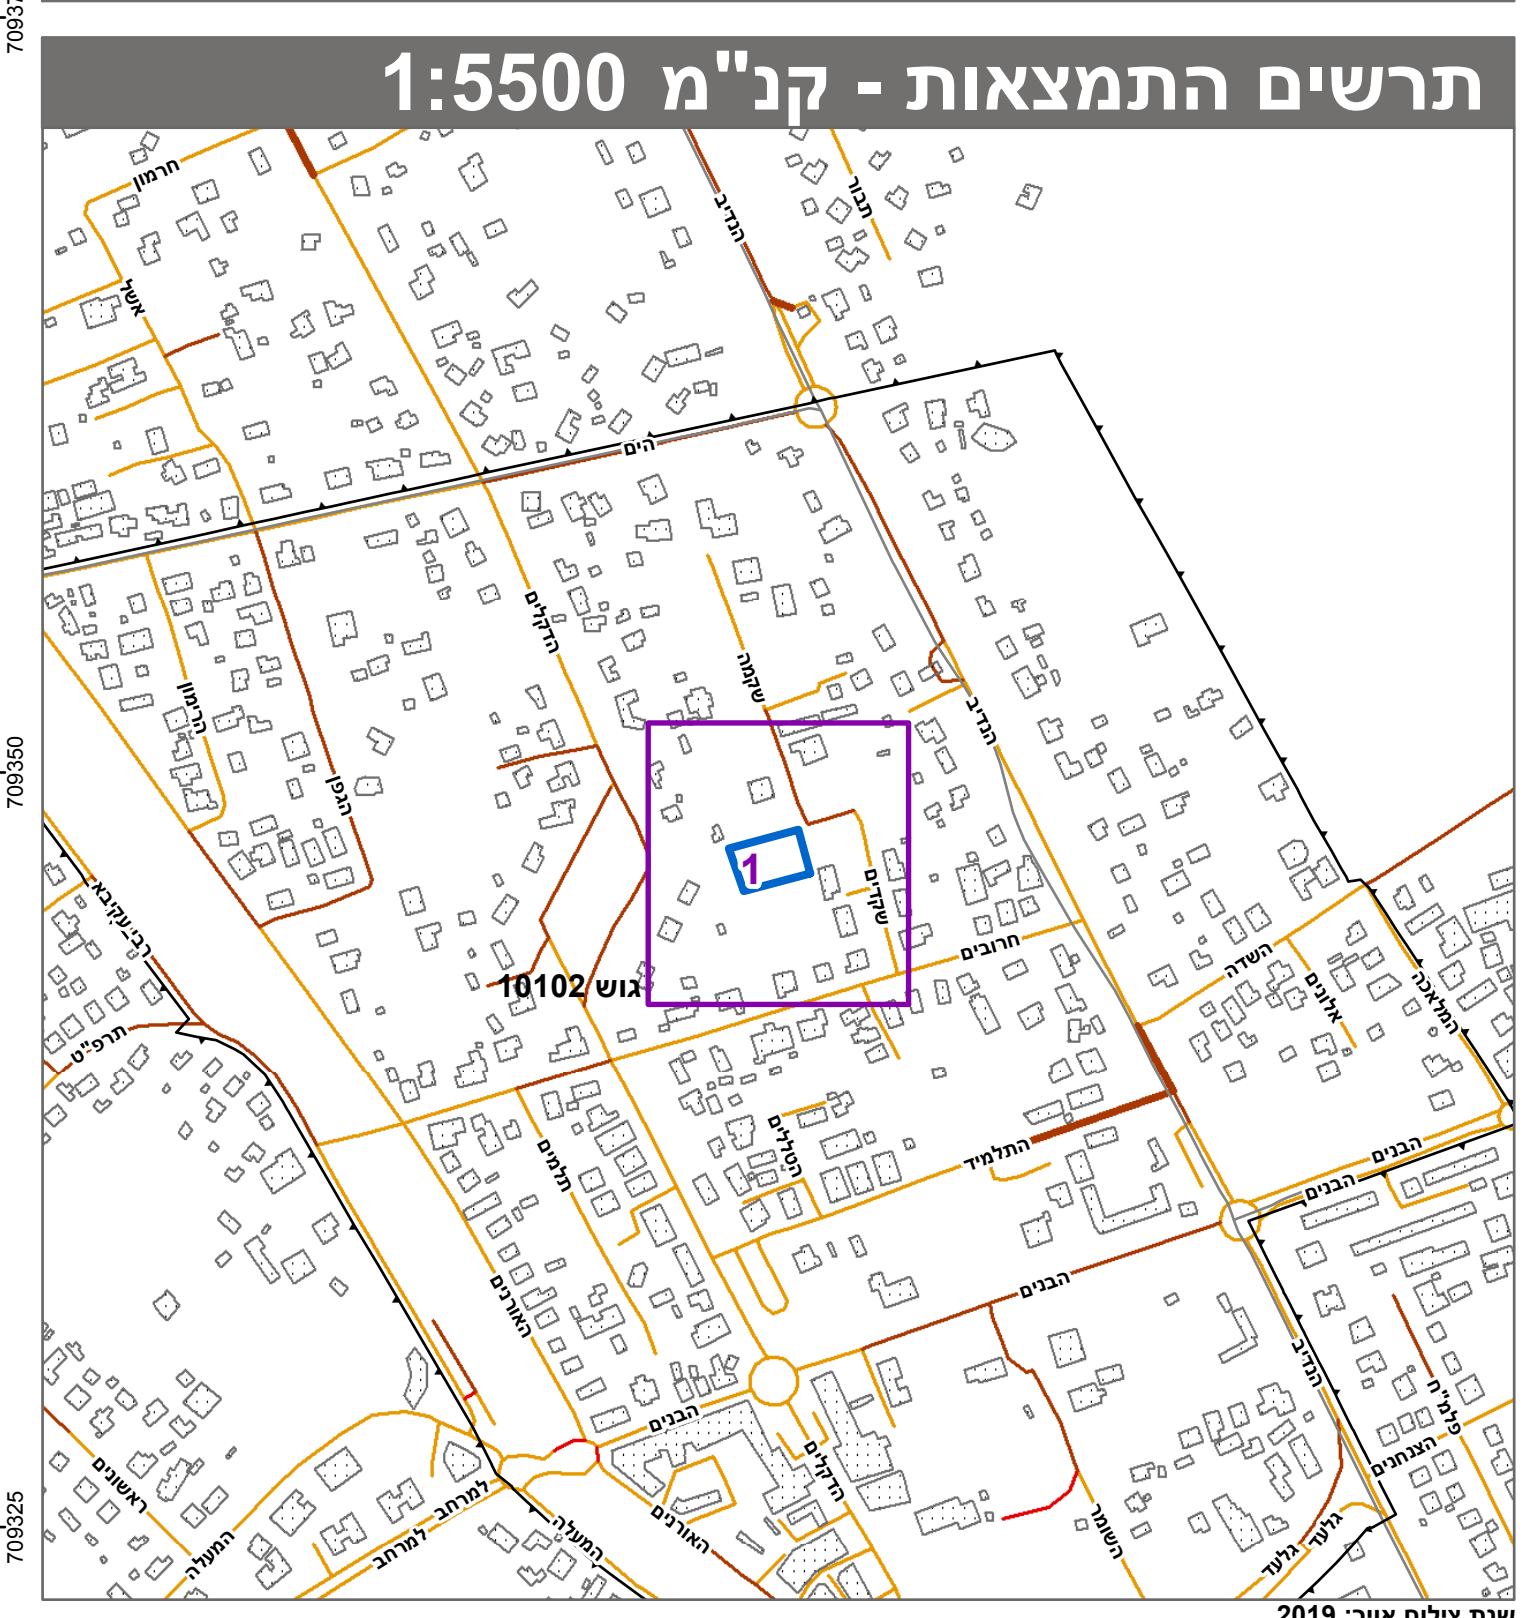

חוק התכנון והבנייה, התשכ"ה - 1965
תכנית מתאר מקומית

מס' 308-1001122

**שינוי בהוראות בניה בחלקה 437 גוש
10102 בפרדס חנה-כרכור**

תשריט מצב מוצע	
מחוז	חיפה
מרחב תכנון מקומי	פרדס חנה-כרכור
רשות מקומית	פרדס חנה-כרכור
ישוב	פרדס חנה-כרכור
תכנית בסמכות	מקומית
איחוד וחלוקה	לא איחוד וחלוקה
היתרים או הרשאות	תכנית שמכוחה ניתן להוציא היתרים או הרשאות
מונה תדפיס התשריט	5
מועד הפקה	20/02/2022
שטח התכנית	1.665 דונם קנה מידה 1:250

אישורים בתכנית מס' 308-1001122

שמות*

מגיש התכנית	דב זיו תאגיד
עורך ראשי	יוב טלמן תאגיד
יזם	דב זיו תאגיד

בעלי ענין בקרקע*

טבלת גושים וחלקות*

מספר גוש	חלק	כל הגוש	מספרי חלקות בשלמותן	מספרי חלקות בחלקיותן
10102	הלק	437		

* הרשימה המלאה מפורטת בהוראות התכנית / בהודעה שפורסמה בעיתונות וברשומות הרני מזהיר בזאת כי המפה הטופוגרפית/המצבית המהווה רקע לתכנית זו, נערכה על ידי 30/06/2021 והיא הוכנה לפי הוראות נוהל מבא"ת ובהתאם להוראות החוק ולתקנות המודדים שבתוקף. דיוק הקו המחול והקדסטר: מדידה אנליטית מלאה ברמת תצ"ר על כבה 1097 שם המודד מספר רשיון חתימה תאריך