


מינהל התכנון
 חוק התכנון והבניה, התשכ"ה - 1965
 מחוז חיפה

תכנית 302-0903823 15:55:17 17/09/2020 נספח מצב מאושר

הוועדה המחוזית החליטה ביום: 15/08/2022

לאשר את התוכנית
 383 08/12/2022
 יו"ר הוועדה המחוזית
 תאריך 111

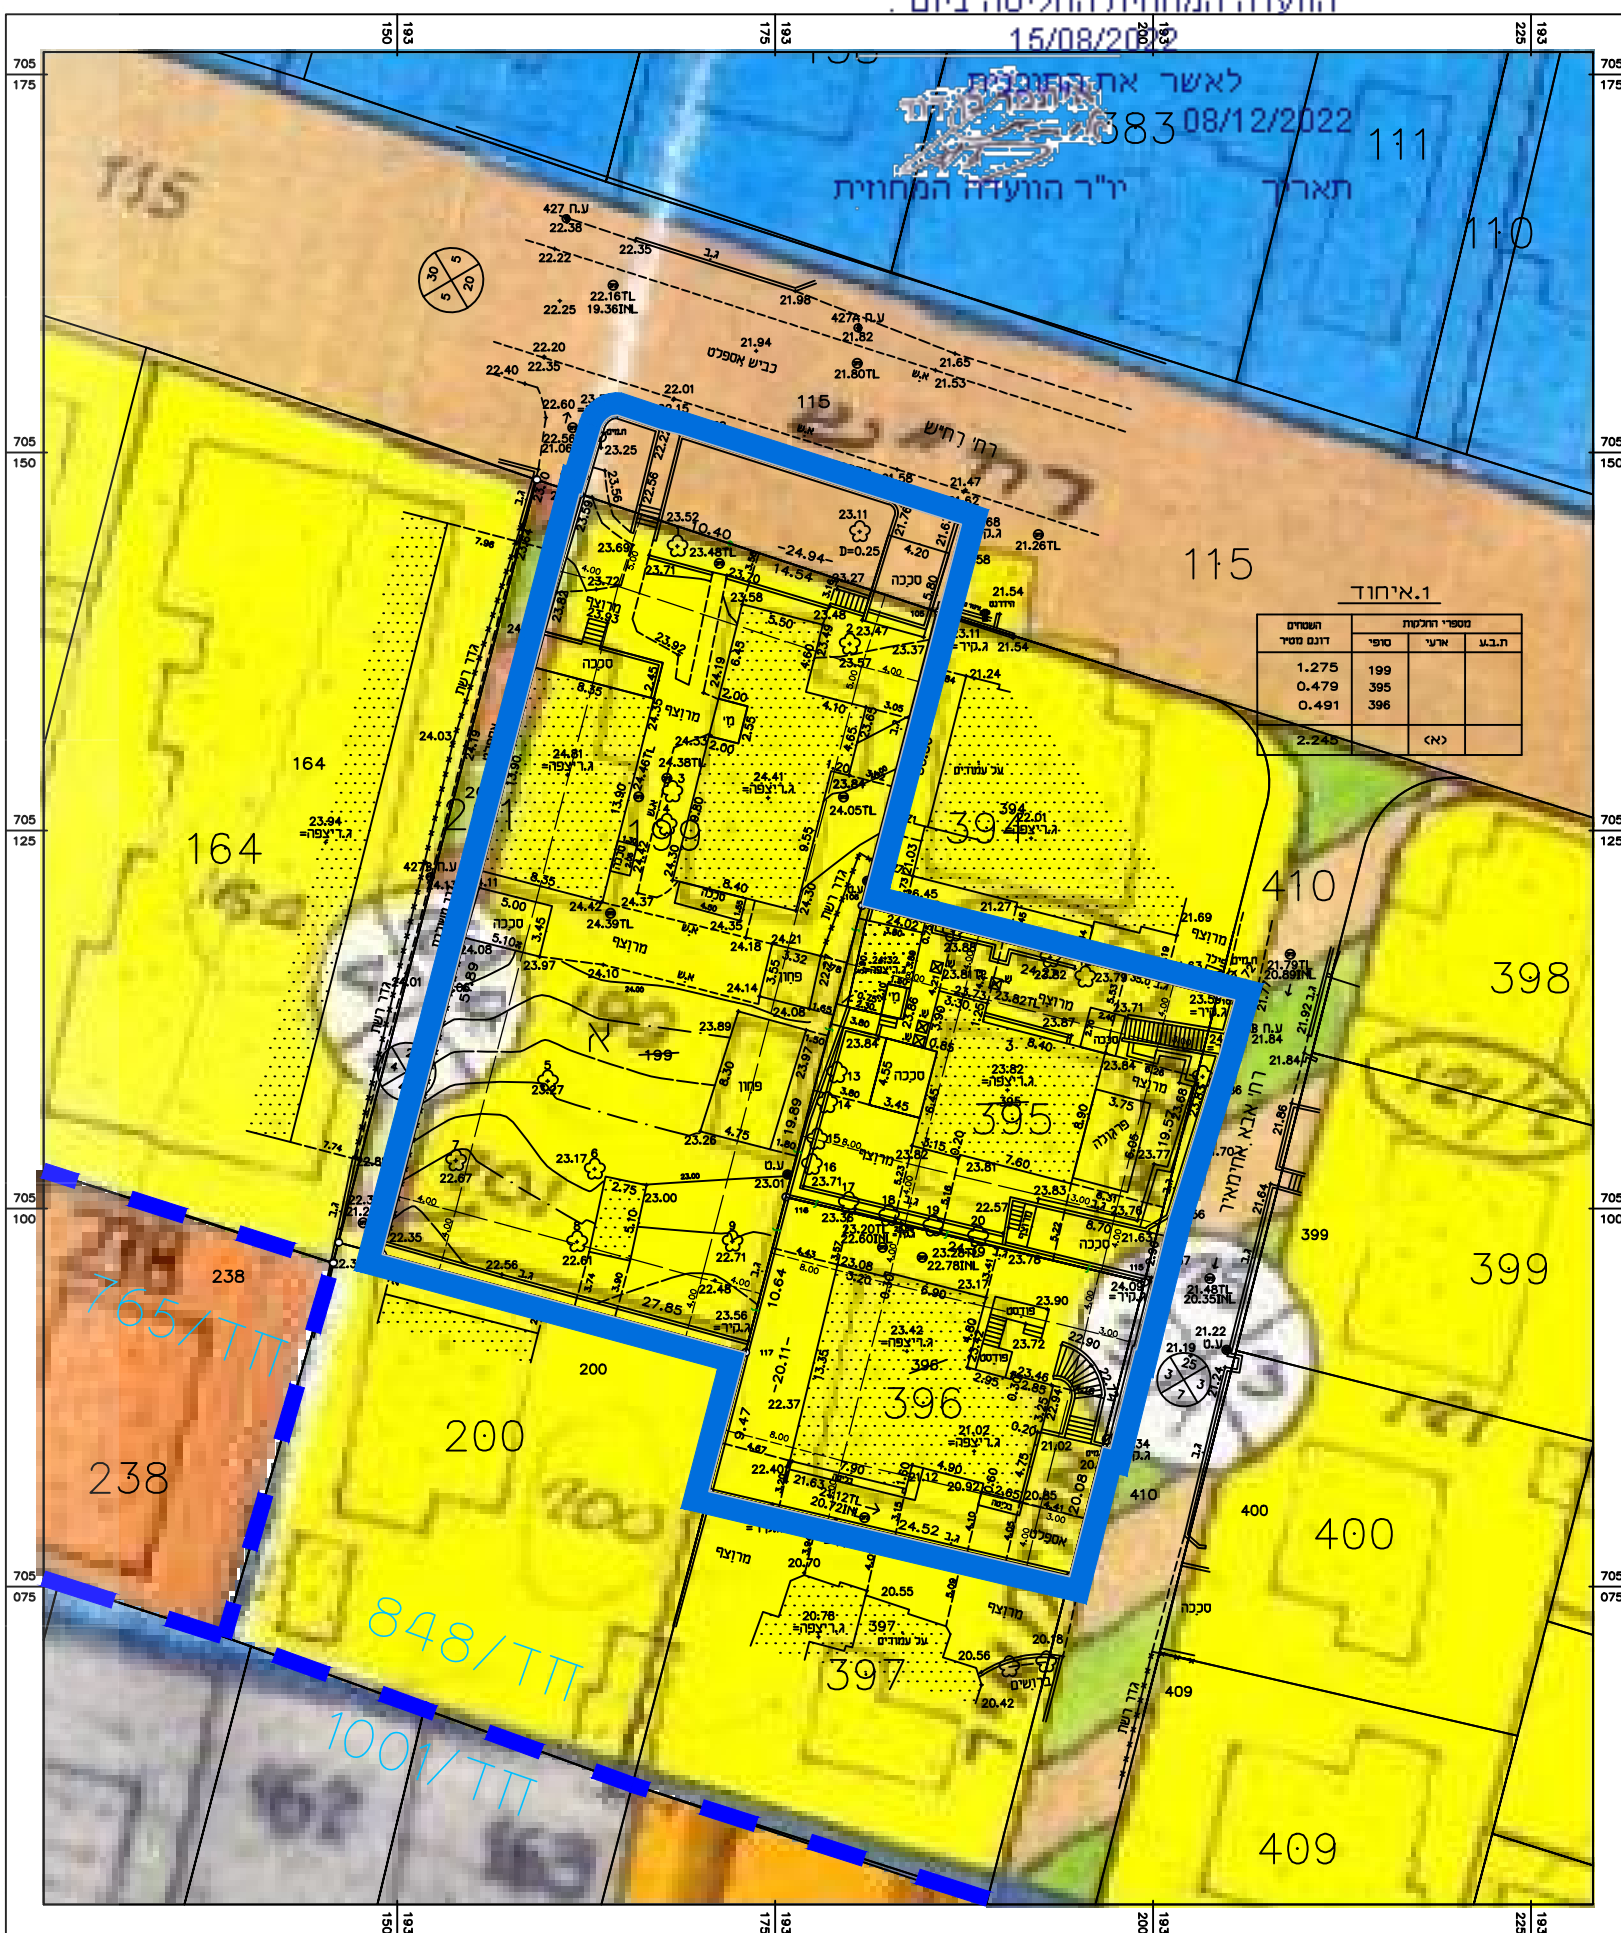

מקרא:

-  גבול תכנית מאושרת
-  גבול תכנית
-  גבול חלקה
-  מס' הדרך
-  קווי בניין
-  רוחב הדרך
-  מס' תכנית מאושרת 848/תד



מקרא לתכנית חדל\848:

-  אזור מגורים ג'
-  אזור מגורים ב'
-  דרך קיימת או מאושרת
-  דרך משולבת קיימת

מקרא לתכנית חדל\765:

-  אזור מגורים ג'

מקרא לתכנית חדל\100:

-  מע"ר מגורים ומסחר
-  מע"ר מגורים בלבד

תרשים הסביבה 1:2500



מצב מאושר

מס' 302-0701045

שינוי הוראות בניה ברזי רח"ש
 בחדרה
 גוש 10034 חלקות 396,395,199

נספח לתכנית גליון 1 מתוך 1

תחולה רקע

תיאור תשריט מצב מאושר

תאריך עריכת הנספח 22/10/2019

רשימת התרשימים קנ"מ

מצב מאושר 1:500

תרשים סביבה 1:2500

שמות וזחתימות:

עורך הנספח: שם: אדרי שלומי סטן תאגיד: אדרי שלומי סטן אדריכלות בע"מ