


מצב מאושר	
תכנית מס' 304-0824383	
חפ'מק\2216 א' - רח' אופיר 40, חוף שמן	
גליון 1 מתוך 1	
תחולה	רקע
תיאור תאריך עריכת הנספח	-- 10/2022
קנ"מ	1 : 500
תרשימים נוספים	קנ"מ
תרשים סביבה	1 : 5,000
תרשים סביבה	1 : 2,500
שמות וחתימות:	
עורך הנספח	שם: רודי ברגר
	תאריך: --

פרוטוקול הפקדת תכנית חפ'מק\2216 א' הועד הפקדתי התכנית מס' 304-0824383 החלטת הוועדה: אשרר תכנית מס' 304-0824383 תאריך: 19.02.2022 י"ד העדה	פרוטוקול הפקדת תכנית חפ'מק\2216 א' הועד הפקדתי התכנית מס' 304-0824383 החלטת הוועדה: אשרר תכנית מס' 304-0824383 תאריך: 19.02.2022 י"ד העדה
--	--

תרשים סביבה

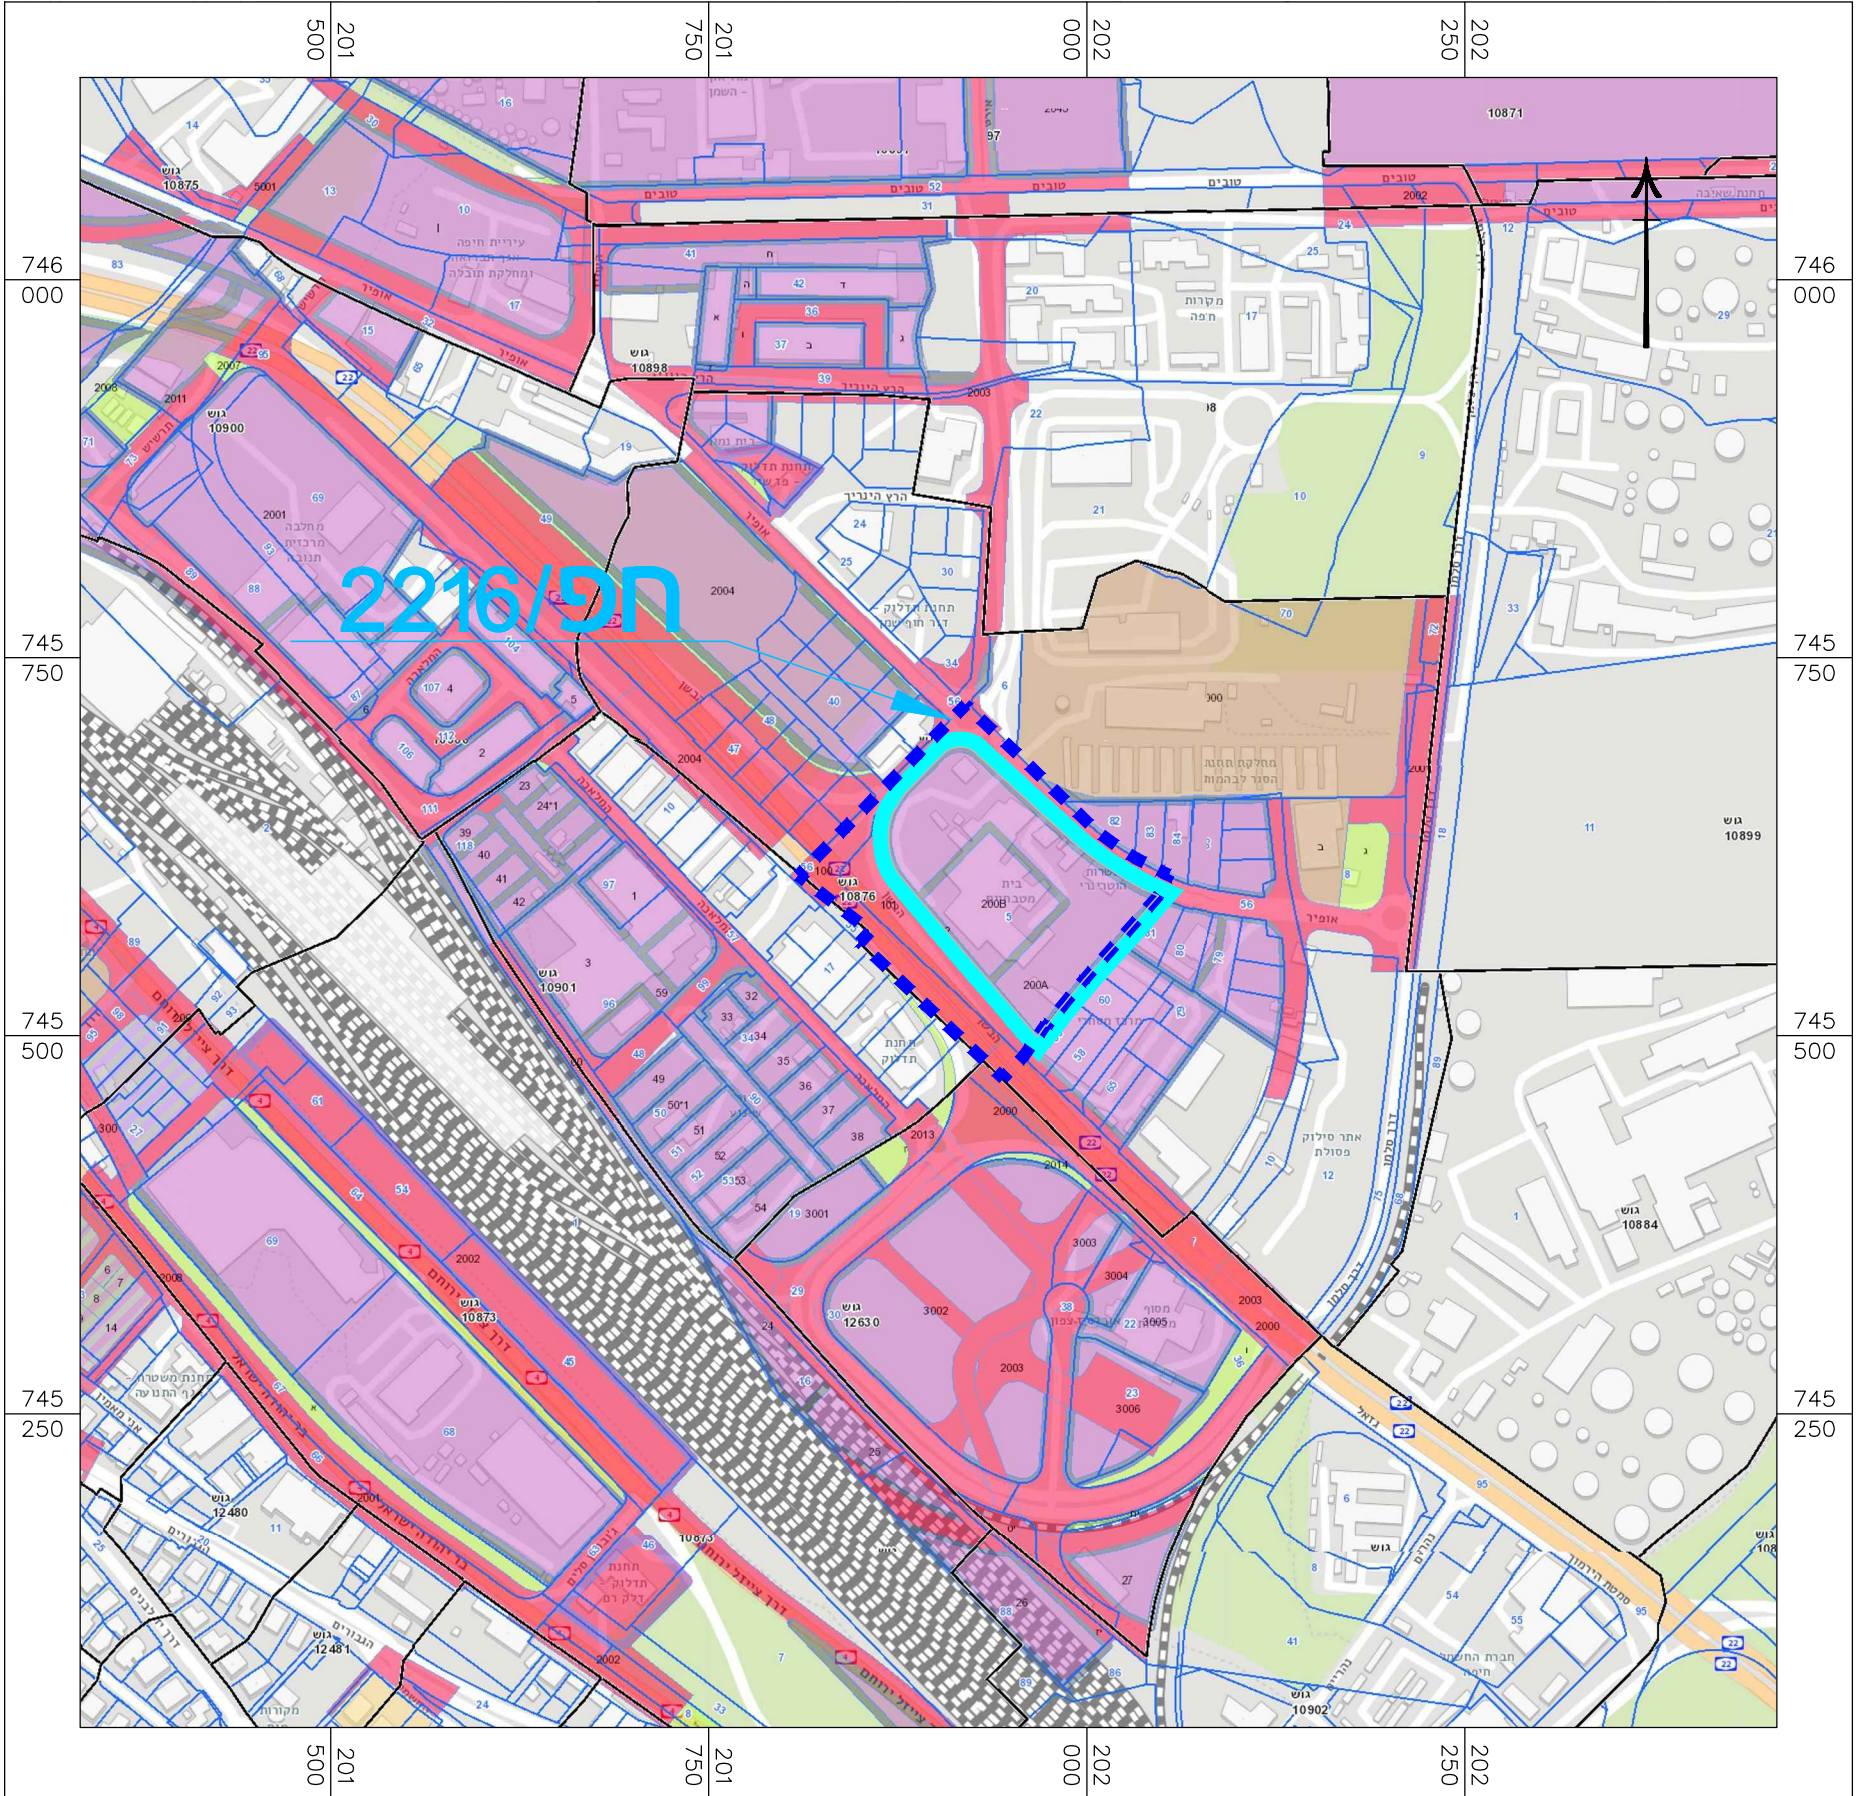


קנ"מ - 1:5,000

מקרא תרשים סביבה:



תרשים סביבה

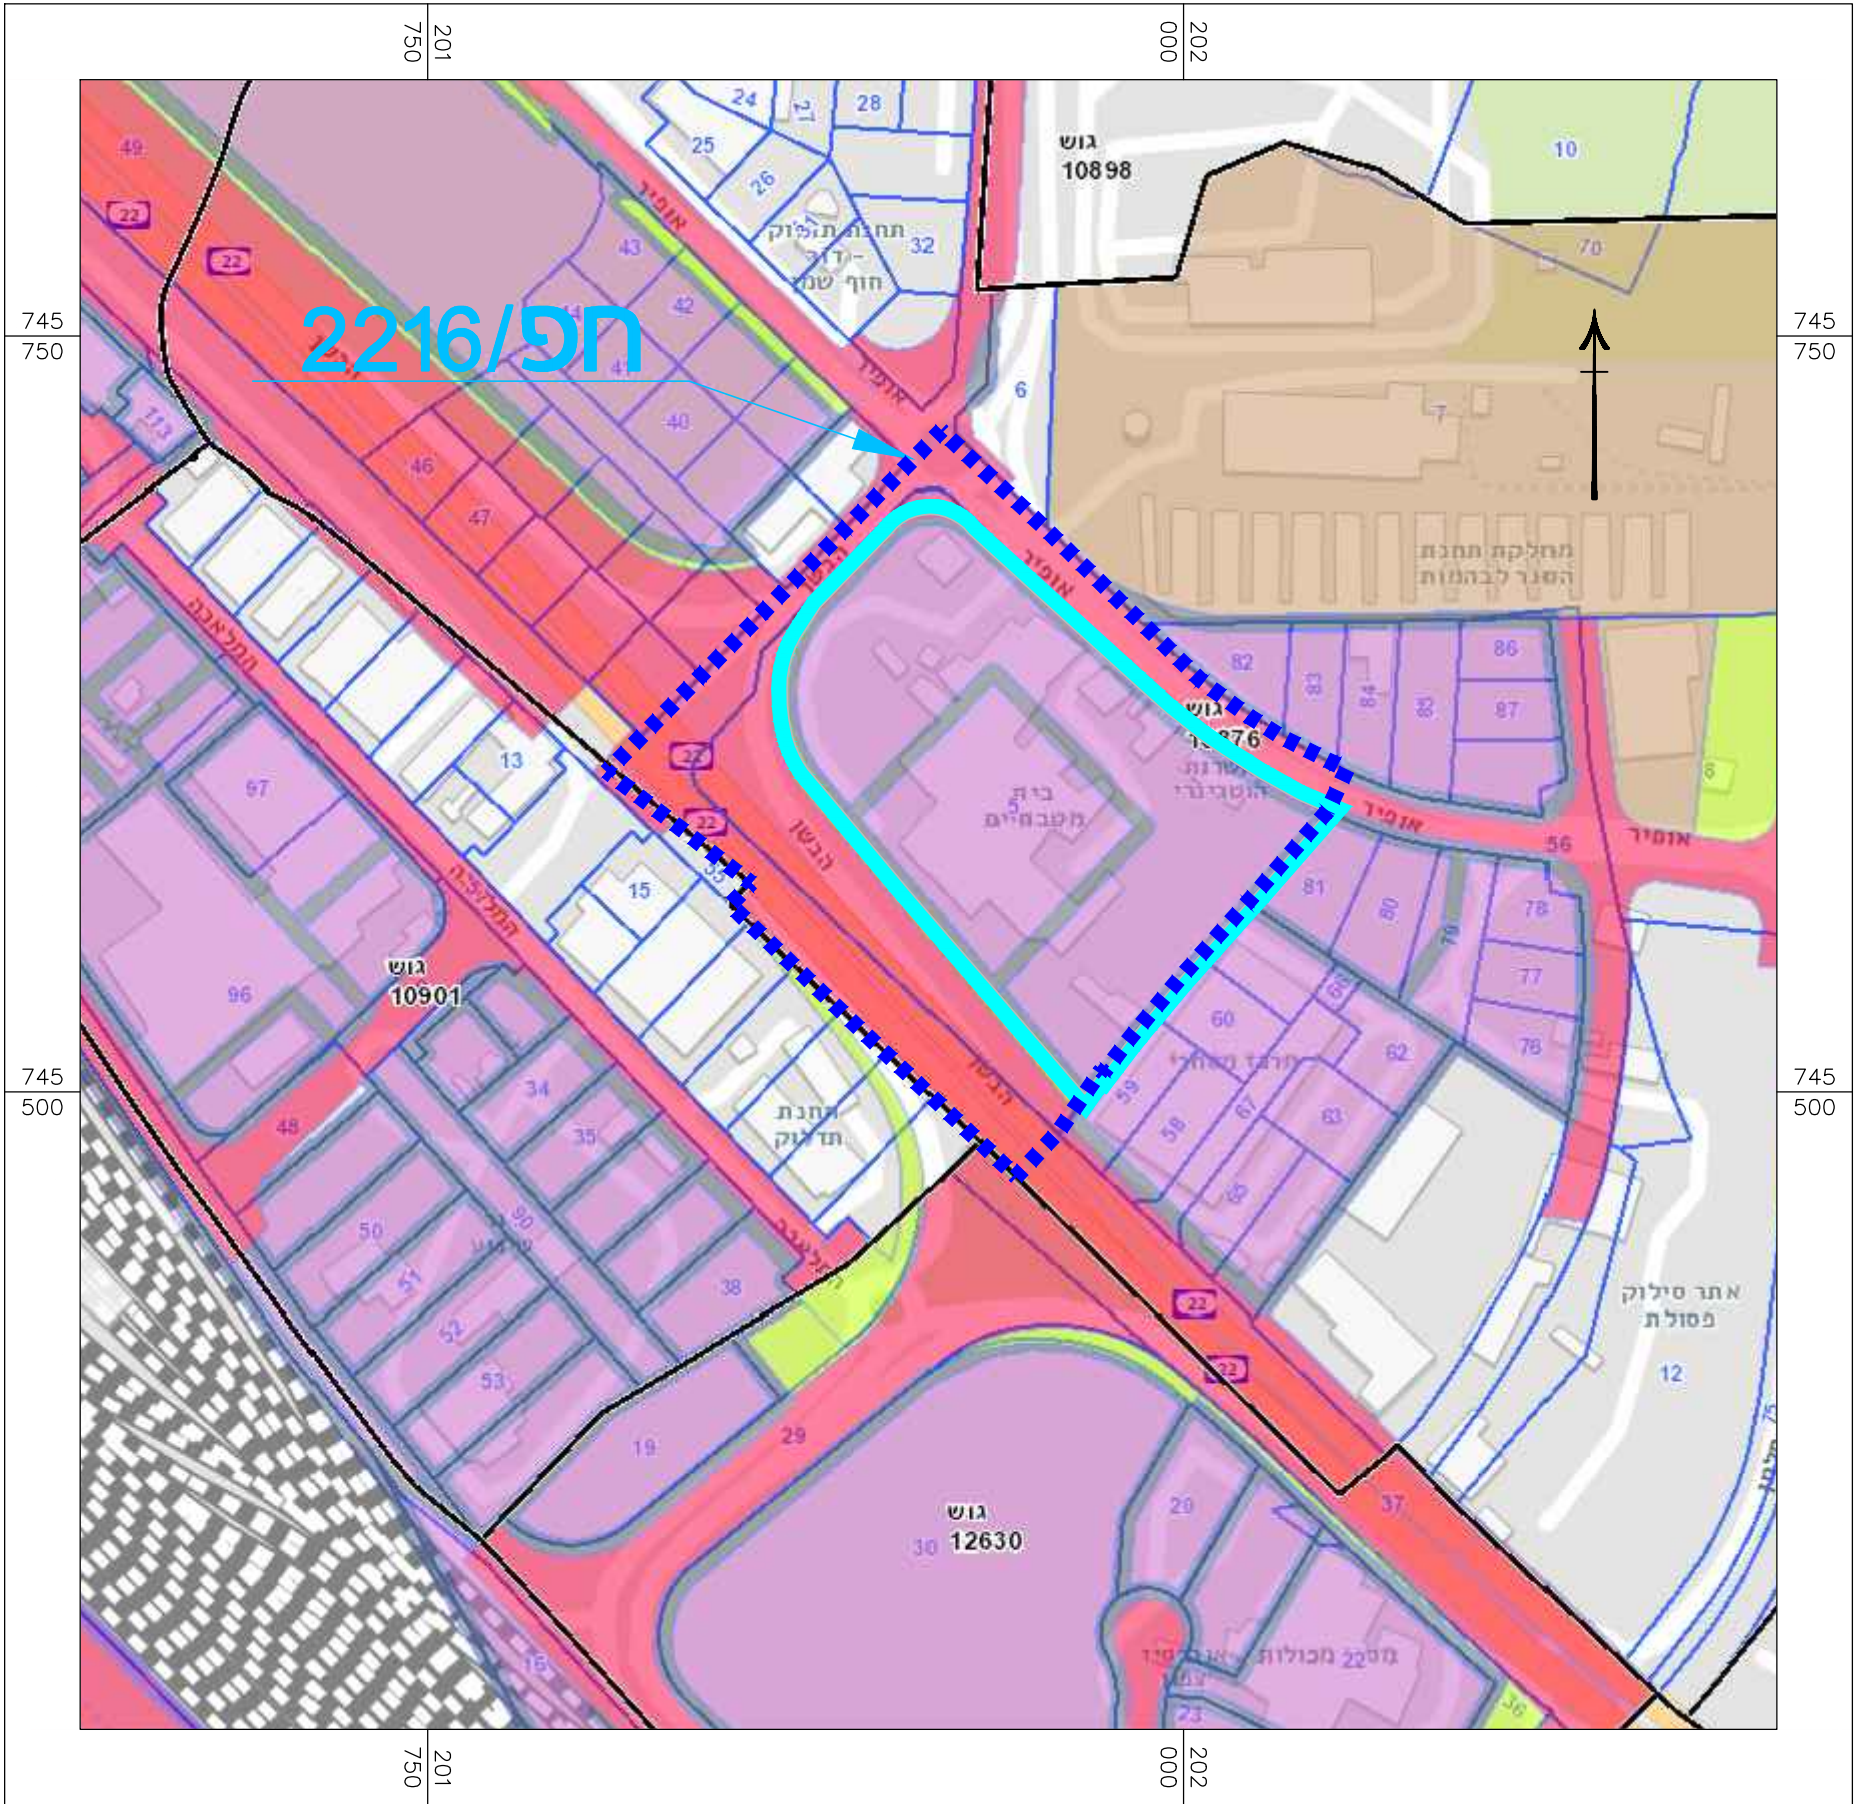

קנ"מ - 1:2,500

מקרא תרשים סביבה:



מקרא מצב מאושר:



מצב מאושר קנ"מ 1: 500

