

דו"קן התכנון והתבייה, התשכ"ה - 1965
תכנית מפורטת

מס' 308-0989558


הוראות בניה בגוש 10102
דלקות 314, 315, 174, 359
מתדמס אוטוטייכר פרדס דגנה

תשריט מצב מאושר גליון 1 מתוך 1

מחזור	חדיפה	מרחב תכנון מקומי	פרדס דגנה כרכור	רשות מקומית	פרדס דגנה כרכור	ישוב	תאריך
							3-8-21
							קריט
							מצב מאושר 1:500
							תרישים סביבה
							תרישים נוסף
							תמונה נוספת

שמות ודתימות:

שם:	דנה גב	שם:	עורך התוכנית
דתימה:		תאגיד:	

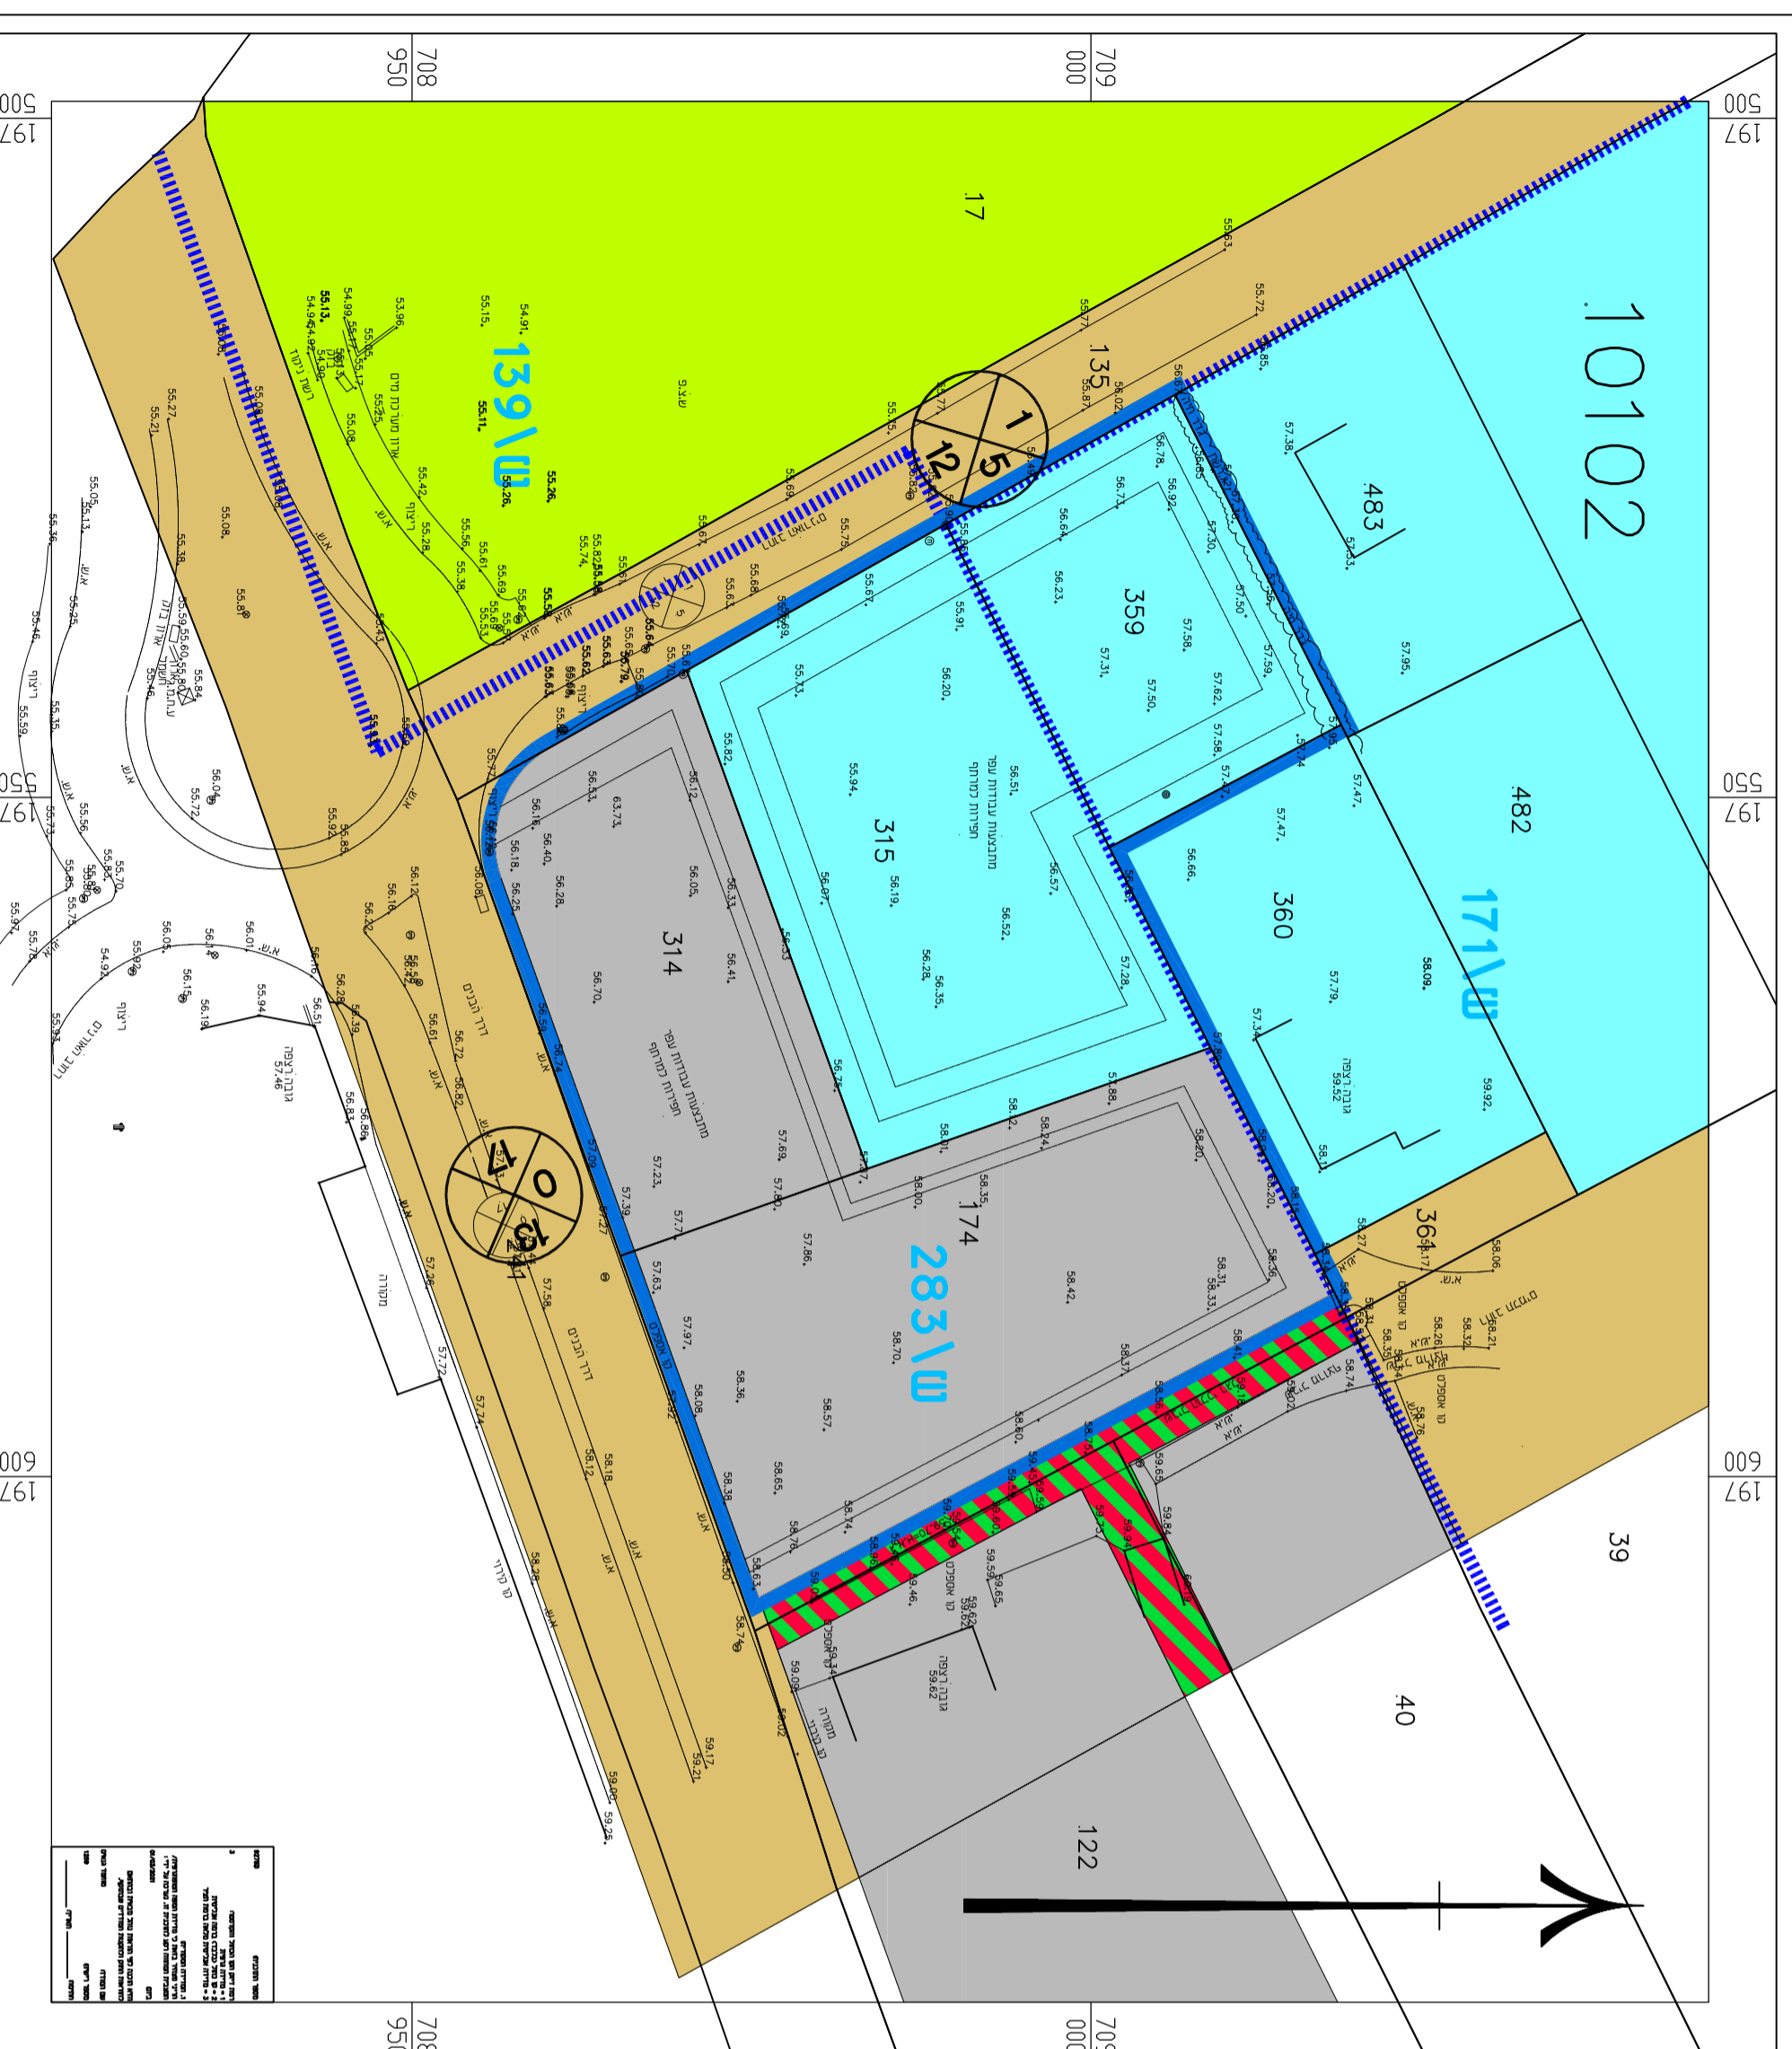

מצב מאושר 1:500

קירי

בניי מגורים ב
אזור מאורים ב

בניי מסחר

שטח ציבורי פתוח

דרך מאושרת

שביל ציבורי

גבול תכנית מאושרת

גבול תכנית

אב 123

מספר תכנית מאושרת

רדומה