


1:250 ק.מ. ת.מ.

מצב מאושר

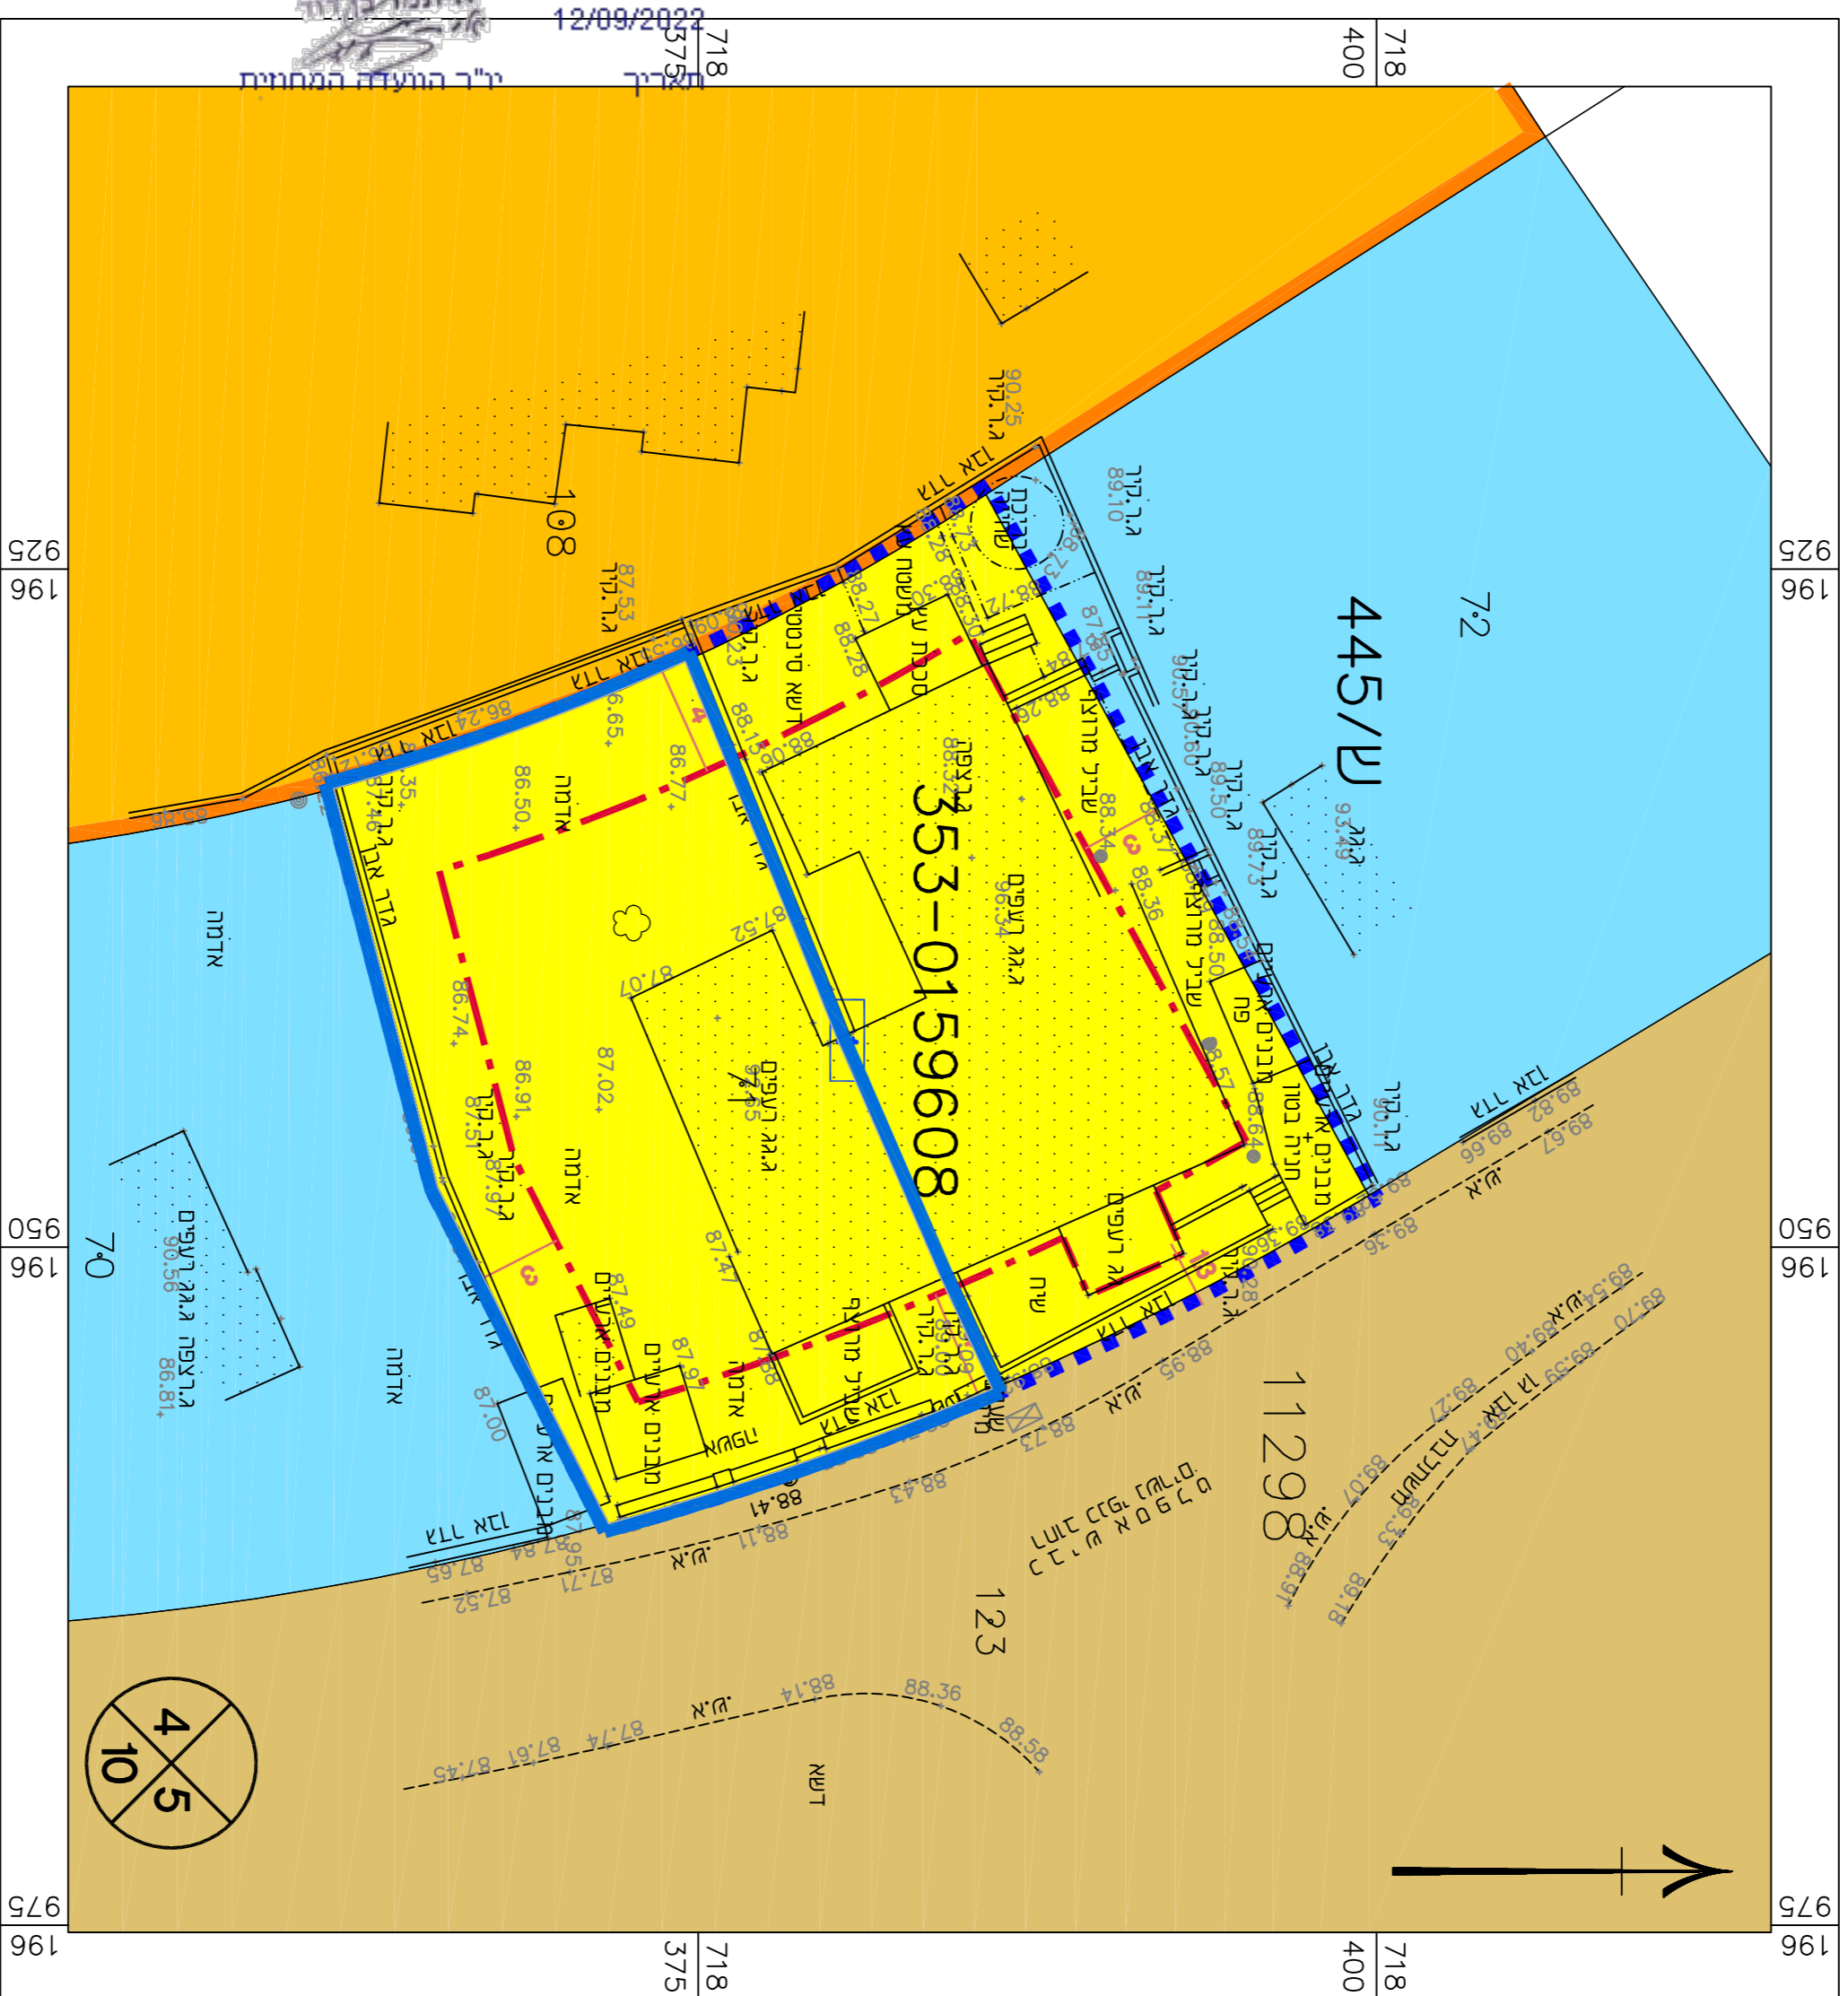

מקרא  
מצב מאושר

- גבול התכנית
- ממורים א'
- אזור ממורים ב'
- אזור ממורים מיוחד
- דרך מאושרת
- גבול תא שטח ומספר
- קו בנין
- גבול תכנית מאושרת ומספרה 353-0159608
- 4  
5  
10 יעוד שלאי לפי תבא"ת 2006

<b>מצב מאושר</b>	
<b>נספח לתכנית מס' 353-1005966</b>	
<b>תוספת יחידת דיור ודכויות בניה בדלקקה 71 גוש 10298, זכרון יעקב</b>	
<b>1 מתוך 1</b>	<b>גליון 1</b>
<b>תחזולה</b>	<b>רקע</b>
<b>תיאור</b>	<b>תאריך עריכת הנספח</b>
<b>קני"מ</b>	<b>08/4/2021</b>
<b>תרשימים נוספים</b>	<b>1:250</b>
<b>שם תרשים</b>	<b>1A,XXX</b>
<b>שם תרשים</b>	<b>1A,XXX</b>
<b>שם תרשים</b>	<b>1A,XXX</b>
<b>שמות ודתימות:</b>	
<b>עורך</b>	<b>שם: אסנת אולצוור</b>
<b>הנספח</b>	<b>תאריך: ל"ד</b>

