


מינהל התכנון
 חוק התכנון והבניה, תשכ"ה - 1965

מחוז חיפה
 הוועדה המחוזית החליטה ביום
 10/05/2023
 לאשר את התוכנית
 25/03/2024
 תאריך
 25
 ו"ר הוועדה המחוזית

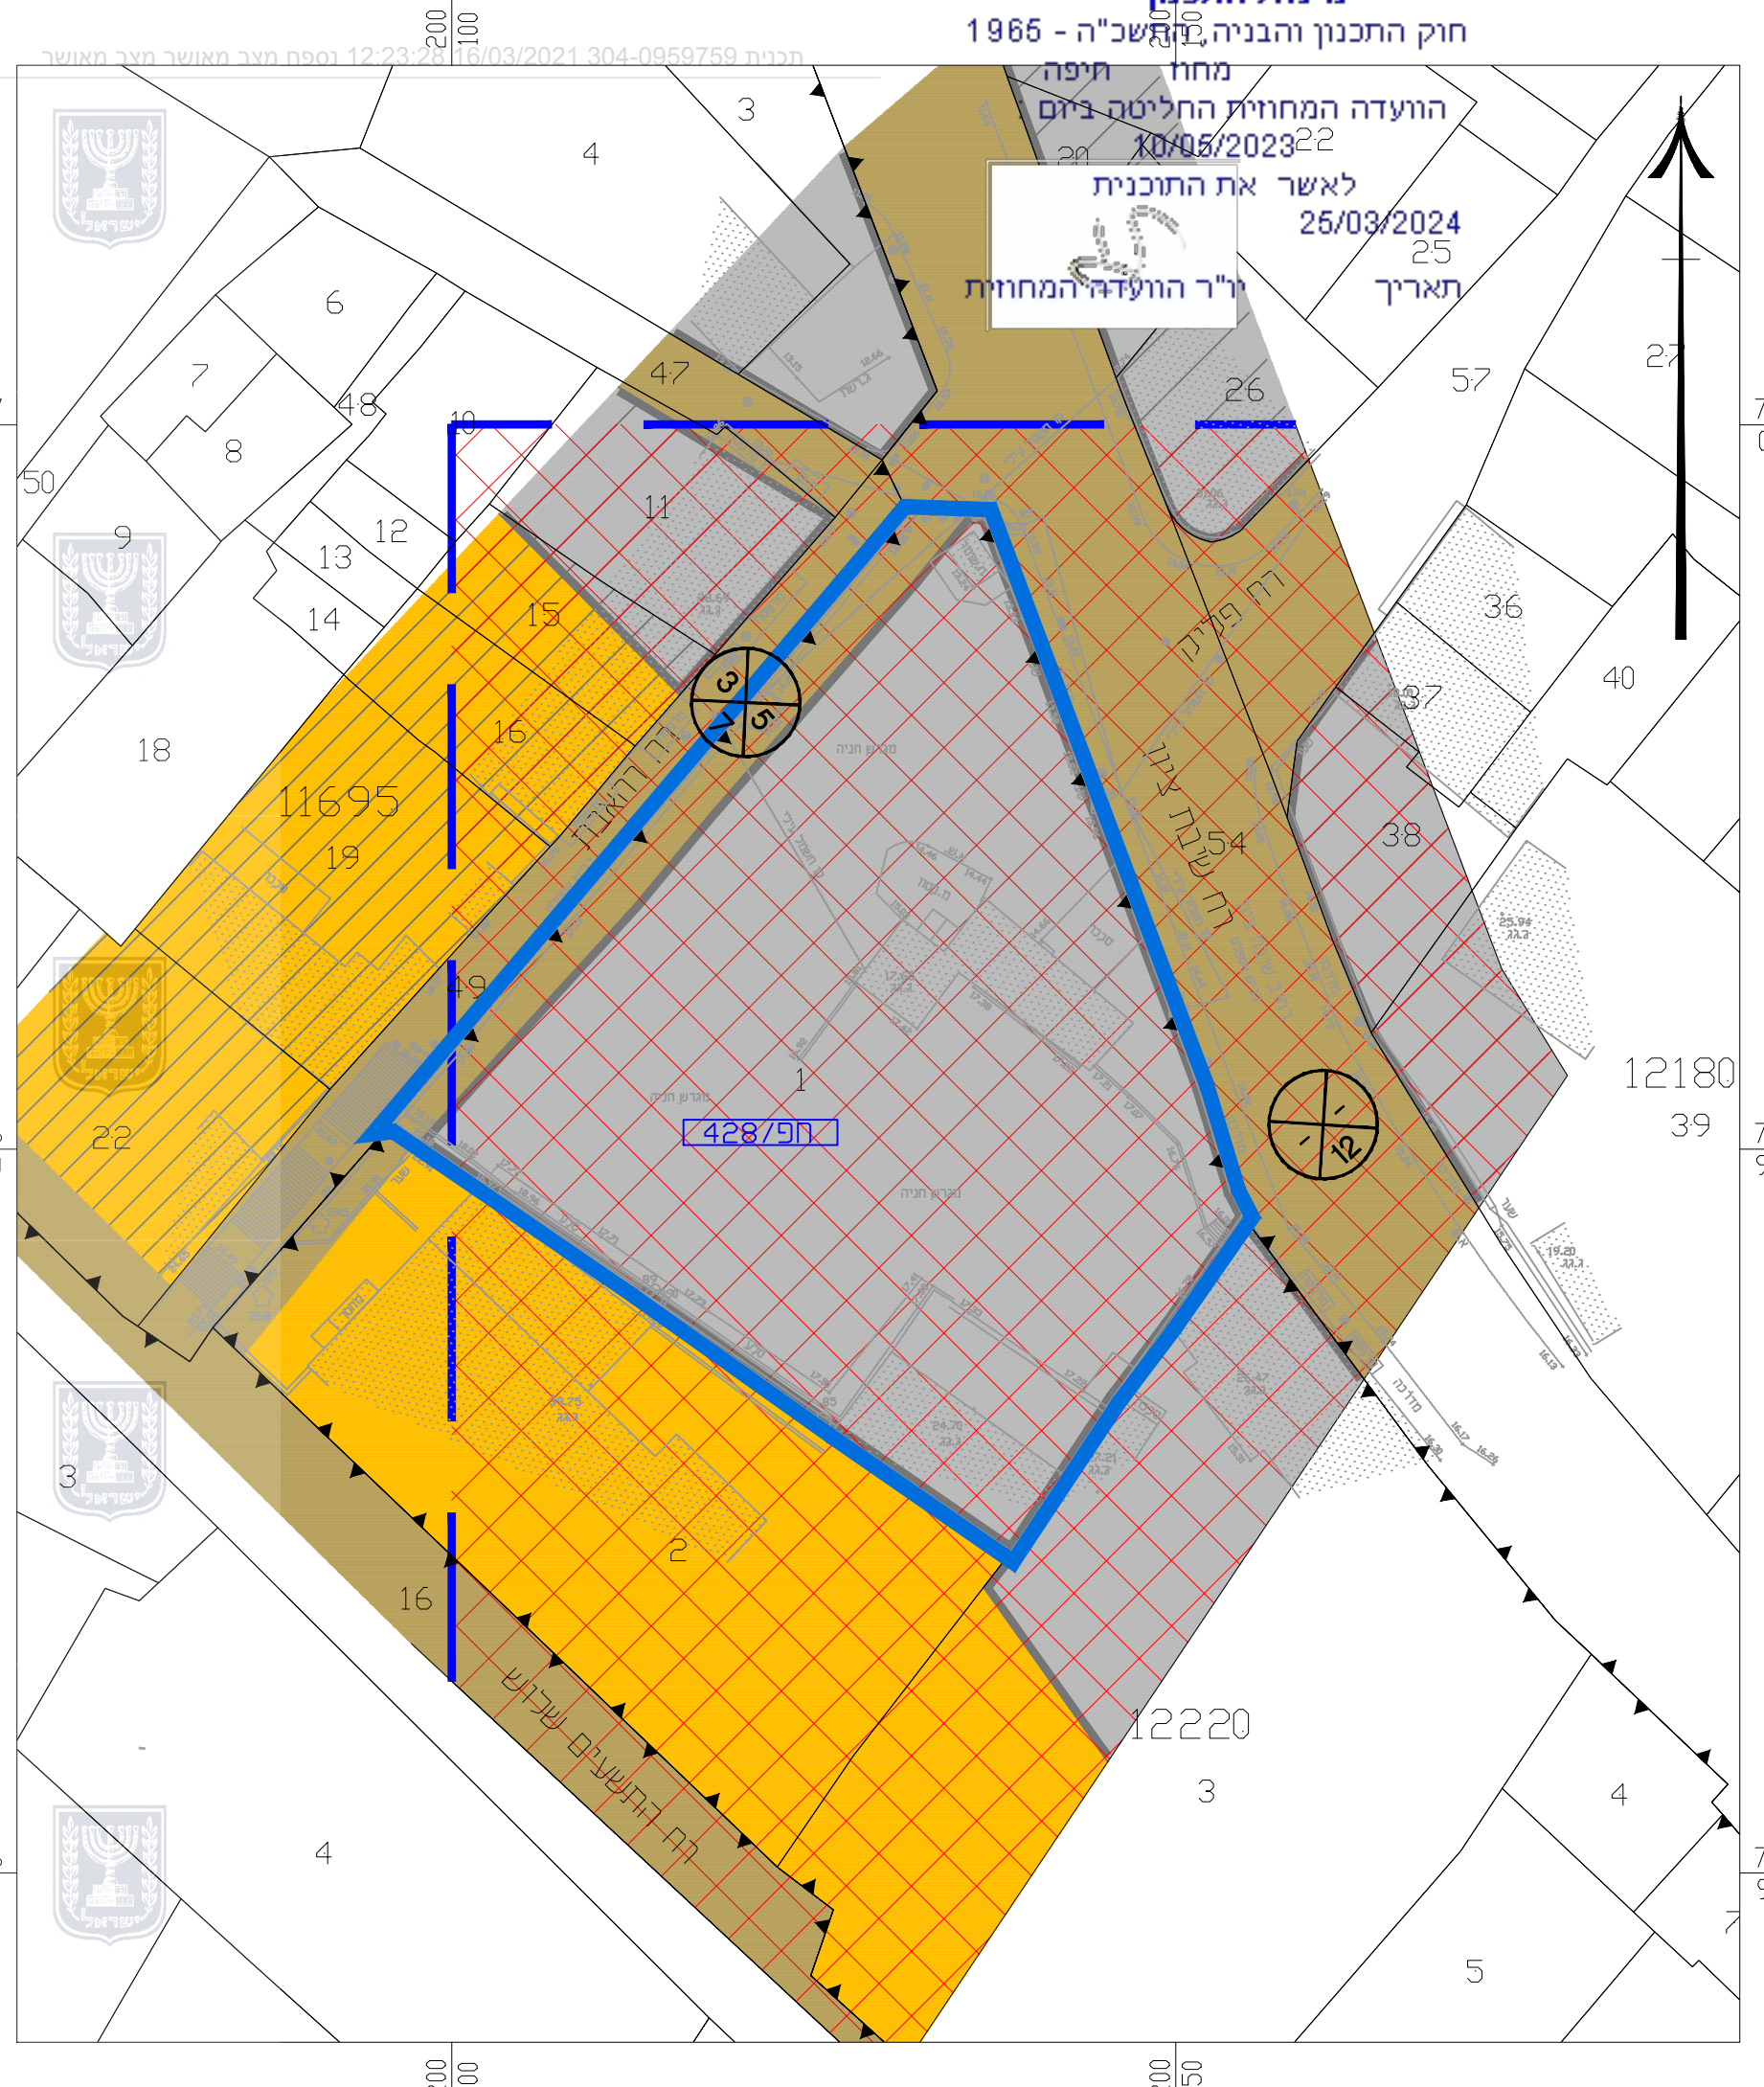


מצב מאושר

מס' 304-0959759

חפ"א\2498-אב"צ ברחוב שיבת ציון 4
 חיפה

נספח לתכנית		גליון 1 מתוך 1	
תחולה	רקע	תיאור	מזב מאושר
רשימת התרשימים	קנ"מ	תאריך עריכת הנספח	09/03/2021
שם תרשים	1 : 500	רשימת וזתימות:	

עורך הנספח	שם:	דורון צוריאל	חתימה:
	תאגיד:	עיריית חיפה	

-  מיקרא
-  מגורים ג'
-  מסחר
-  דרך מאושרת
-  הנחיות מיוחדות
-  איזור שיקום
-  רוזטה
-  תחום עתיקות